


Zestawienie pomieszczeń - piętro I			
Numer	Nazwa	Wykończenie posadzki	Powierzchnia
1.01	klatka schodowa	posadzka betonowa	16.23 m ²
1.02	komunikacja	posadzka betonowa	120.53 m ²
1.03	pokój historyków	posadzka betonowa	18.21 m ²
1.04	archiwum	posadzka betonowa	5.62 m ²
1.05	pokój etnografa/archeologa	posadzka betonowa	18.12 m ²
1.06	magazynek	posadzka betonowa	5.62 m ²
1.07	toaleta damska	plytki ceramiczne	9.41 m ²
1.08	toaleta NPS	plytki ceramiczne	5.23 m ²
1.09	toaleta męska	plytki ceramiczne	12.59 m ²
1.10	pom. prządkowe	plytki ceramiczne	1.84 m ²
1.11	ekspozycja	posadzka betonowa	157.42 m ²
1.12	klatka schodowa	posadzka betonowa	27.11 m ²
1.13	ekspozycja	posadzka betonowa	165.65 m ²
1.14	biblioteczka	posadzka betonowa	13.02 m ²
1.15	biuro kierownika	posadzka betonowa	21.75 m ²
1.16	sala zajęć/pracownia cermiczna	posadzka betonowa	37.37 m ²
1.17	sala wykładowo-edukacyjna	posadzka betonowa	66.88 m ²
1.18	magazyn	posadzka betonowa	8.05 m ²
1.19	ekspozycja czasowa	posadzka betonowa	76.10 m ²
Suma ogólna			786.77 m ²

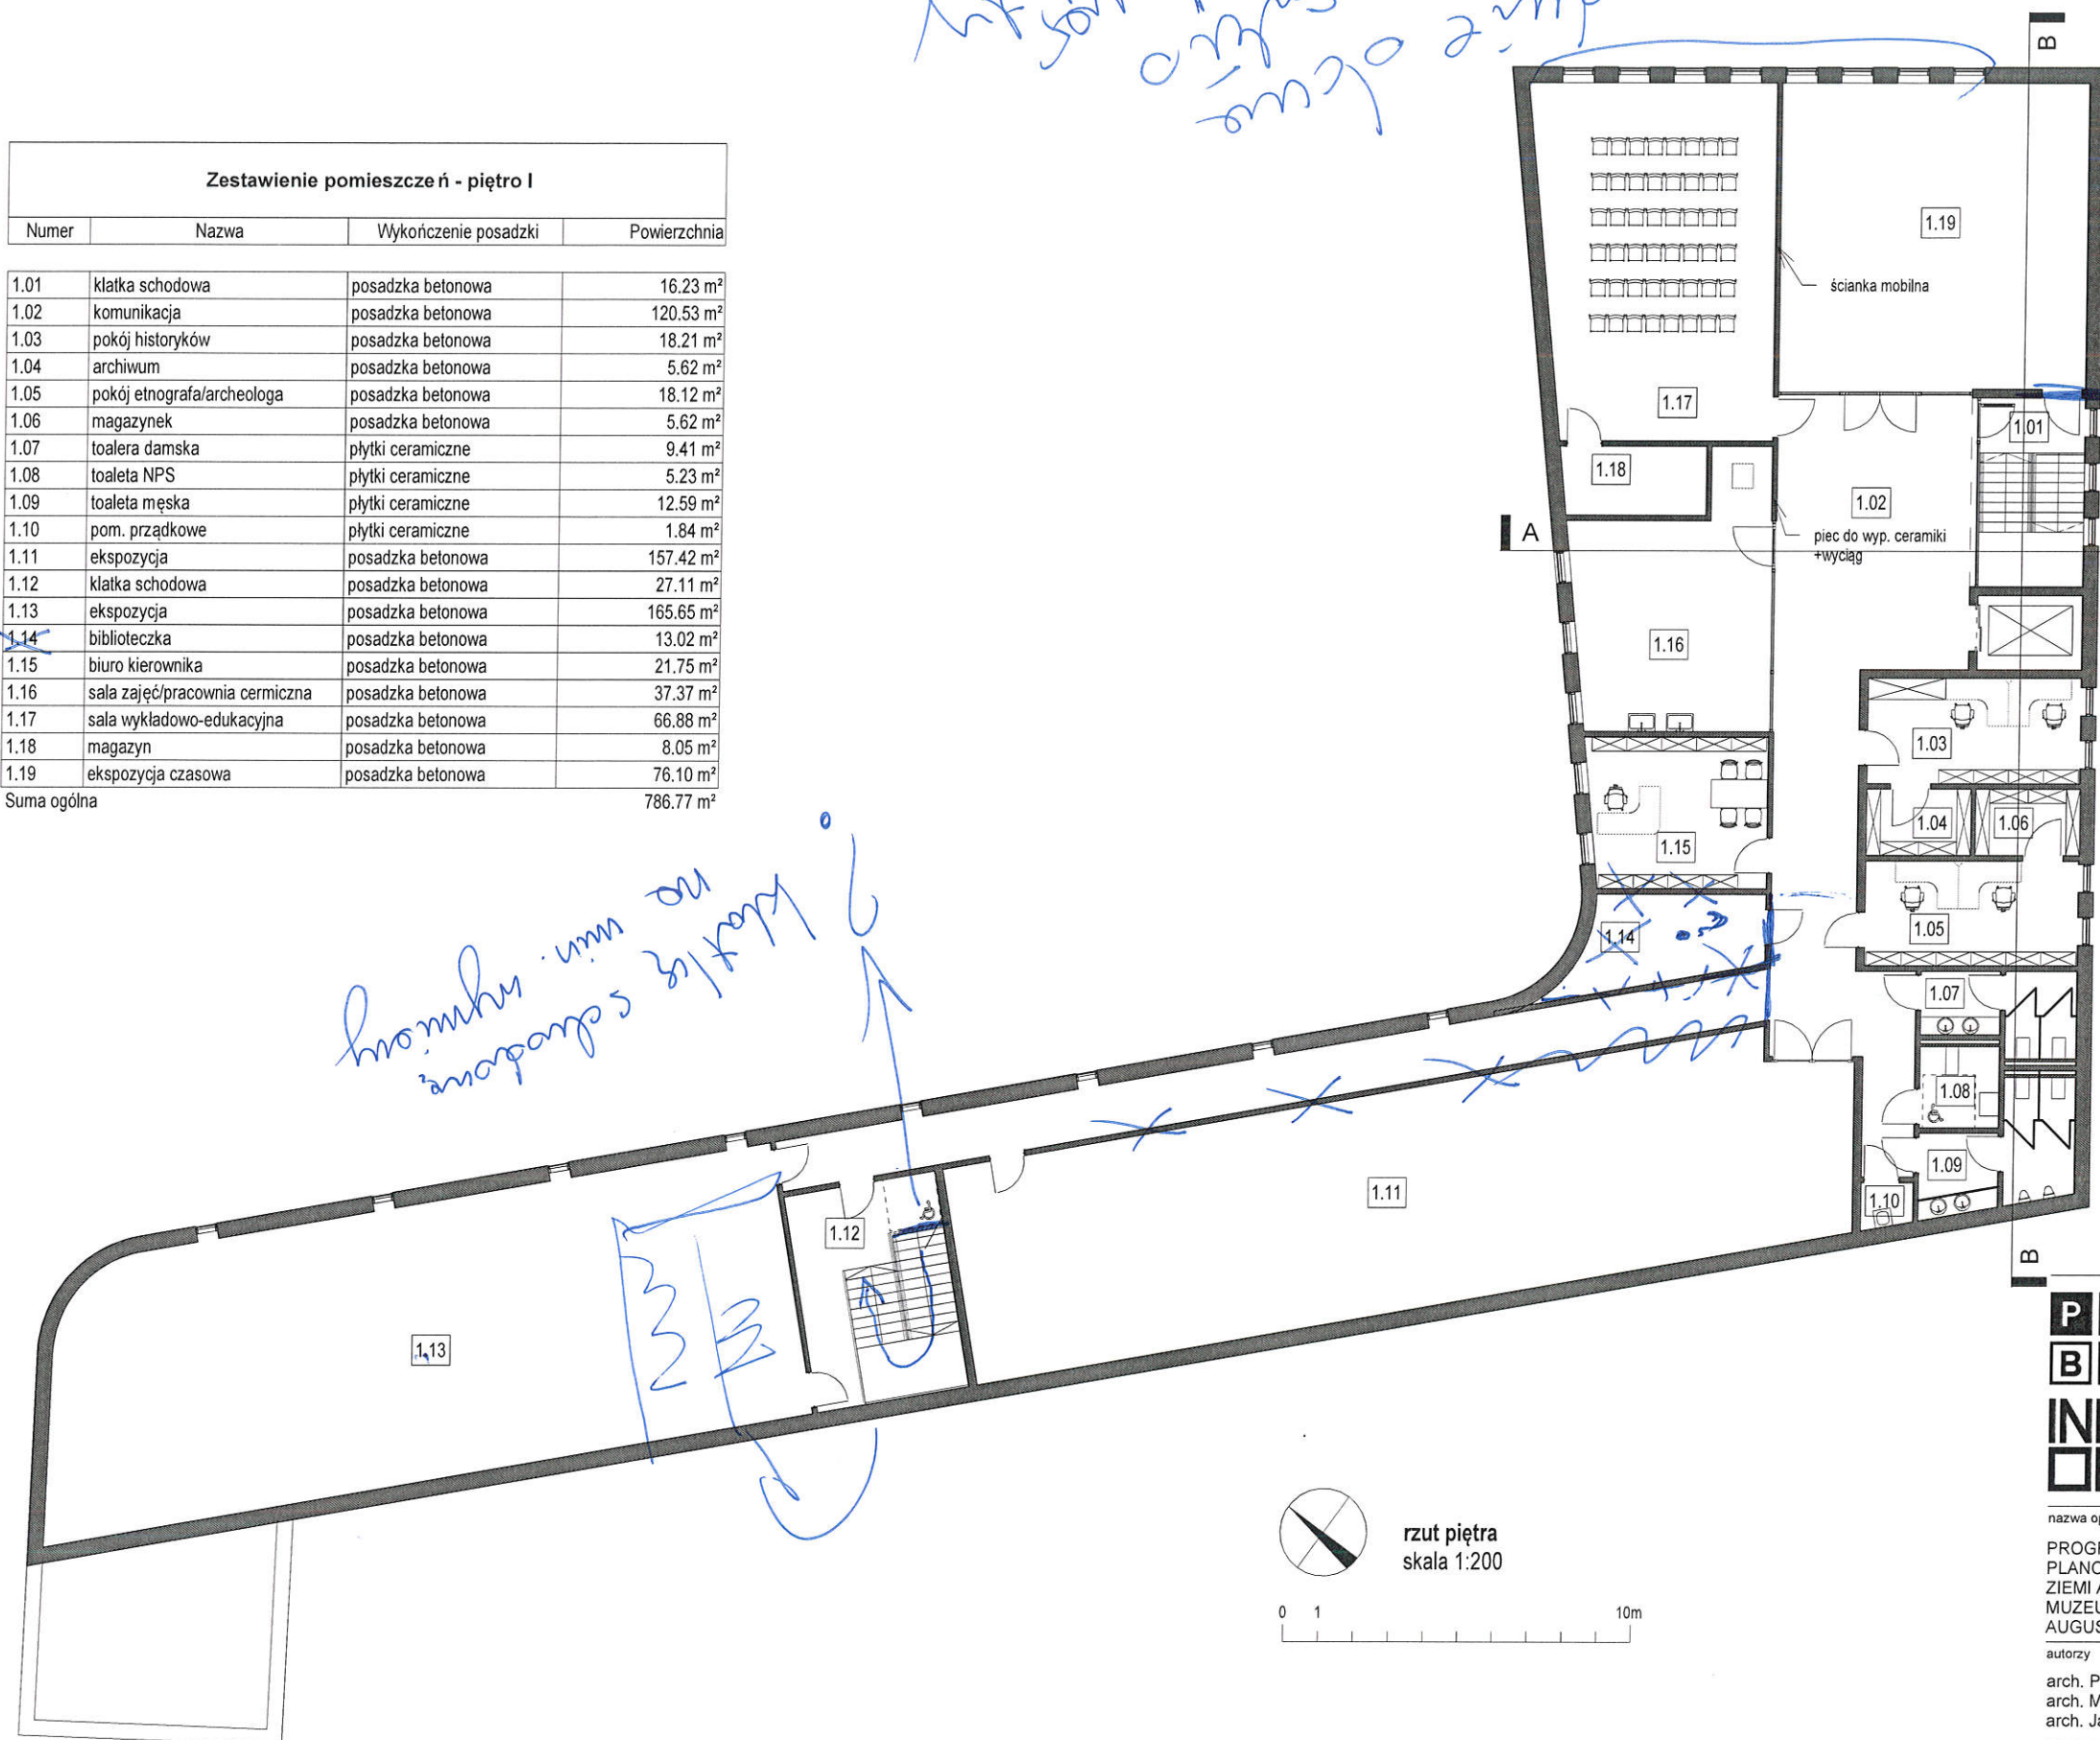

PS PRZEMYSŁAW SOKOŁOWSKI
BA BIURO ARCHITEKTONICZNE
 ul. Niecała 8/3, 25-305 Kielce
 tel. 510-322-986
 www.psba.pl

INO INOONI JAKUB ZYGMUNT
 ul. Mikołowska 4a lok. 126
 41-400 Mysłowice
 tel. 662-101-522
 email: biuro@inooni.pl

nazwa opracowania

PROGRAM FUNK-UŻYT. DLA
 PLANOWANEGO BUDYNKU MUZEUM
 ZIEMI AUGUSTOWSKIE ORAZ
 MUZEUM KANAŁU
 AUGUSTOWSKIEGO

autorzy

arch. Przemysław Sokołowski
 arch. Martyna Lenart-Zygmunt
 arch. Jakub Zygmunt

branża data skala

arch. 03/2022 1 : 200

tytuł rysunku nr rysunku

rzut piętra

A02

0.05 - pole, kuchenia z biblioteką
0.06 - biblioteka z serwerownią


0.25 oznaczyć na 0.26
o klatkę przesunąć bliżej magazynu

Zestawienie pomieszczeń - parter			
Numer	Nazwa	Wykończenie posadzki	Powierzchnia
0.01	hol	posadzka betonowa	78.41 m ²
0.02	repcja/szafnia	posadzka betonowa	20.10 m ²
0.03	mediateka	posadzka betonowa	97.04 m ²
0.04	klatka schodowa	posadzka betonowa	6.33 m ²
0.05	pom. socjalne/przewodników	posadzka betonowa	14.70 m ²
0.06	pom. ochrony	posadzka betonowa	8.35 m ²
0.07	serwerownia	posadzka betonowa	2.33 m ²
0.08	pom. matki karmiącej	plytki ceramiczne	6.62 m ²
0.09	toaleta damska	plytki ceramiczne	9.71 m ²
0.10	pom. porządkowe	plytki ceramiczne	2.33 m ²
0.11	toaleta NPS	plytki ceramiczne	5.39 m ²
0.12	toaleta męska	plytki ceramiczne	12.01 m ²
0.13	kasa biletowa	posadzka betonowa	4.75 m ²
0.14	sala ekspozycyjna	posadzka betonowa	256.11 m ²
0.15	klatka schodowa	posadzka betonowa	23.31 m ²
0.16	komunikacja	posadzka betonowa	46.82 m ²
0.17	mag. tkanin	posadzka betonowa	13.76 m ²
0.18	mag. żelazo	posadzka betonowa	17.33 m ²
0.19	węzel CO	plytki ceramiczne	15.84 m ²
0.20	magazyn łodzi	posadzka betonowa	18.62 m ²
0.21	śmietnik	plytki ceramiczne	5.52 m ²
0.22	rozdzielnia elek.	posadzka betonowa	3.40 m ²
0.23	pom. gosp.	plytki ceramiczne	3.15 m ²
0.24	magazyn archeo.	posadzka betonowa	25.97 m ²
0.25	magazyn etnografia	posadzka betonowa	25.97 m ²
0.26	pomieszczenie konserwatorskie	posadzka betonowa	26.11 m ²
Suma ogólna			749.98 m ²

0.06 - klatka

→ umieścić w C.O.

ograniczyć ilość toalet do min. 2 przegród

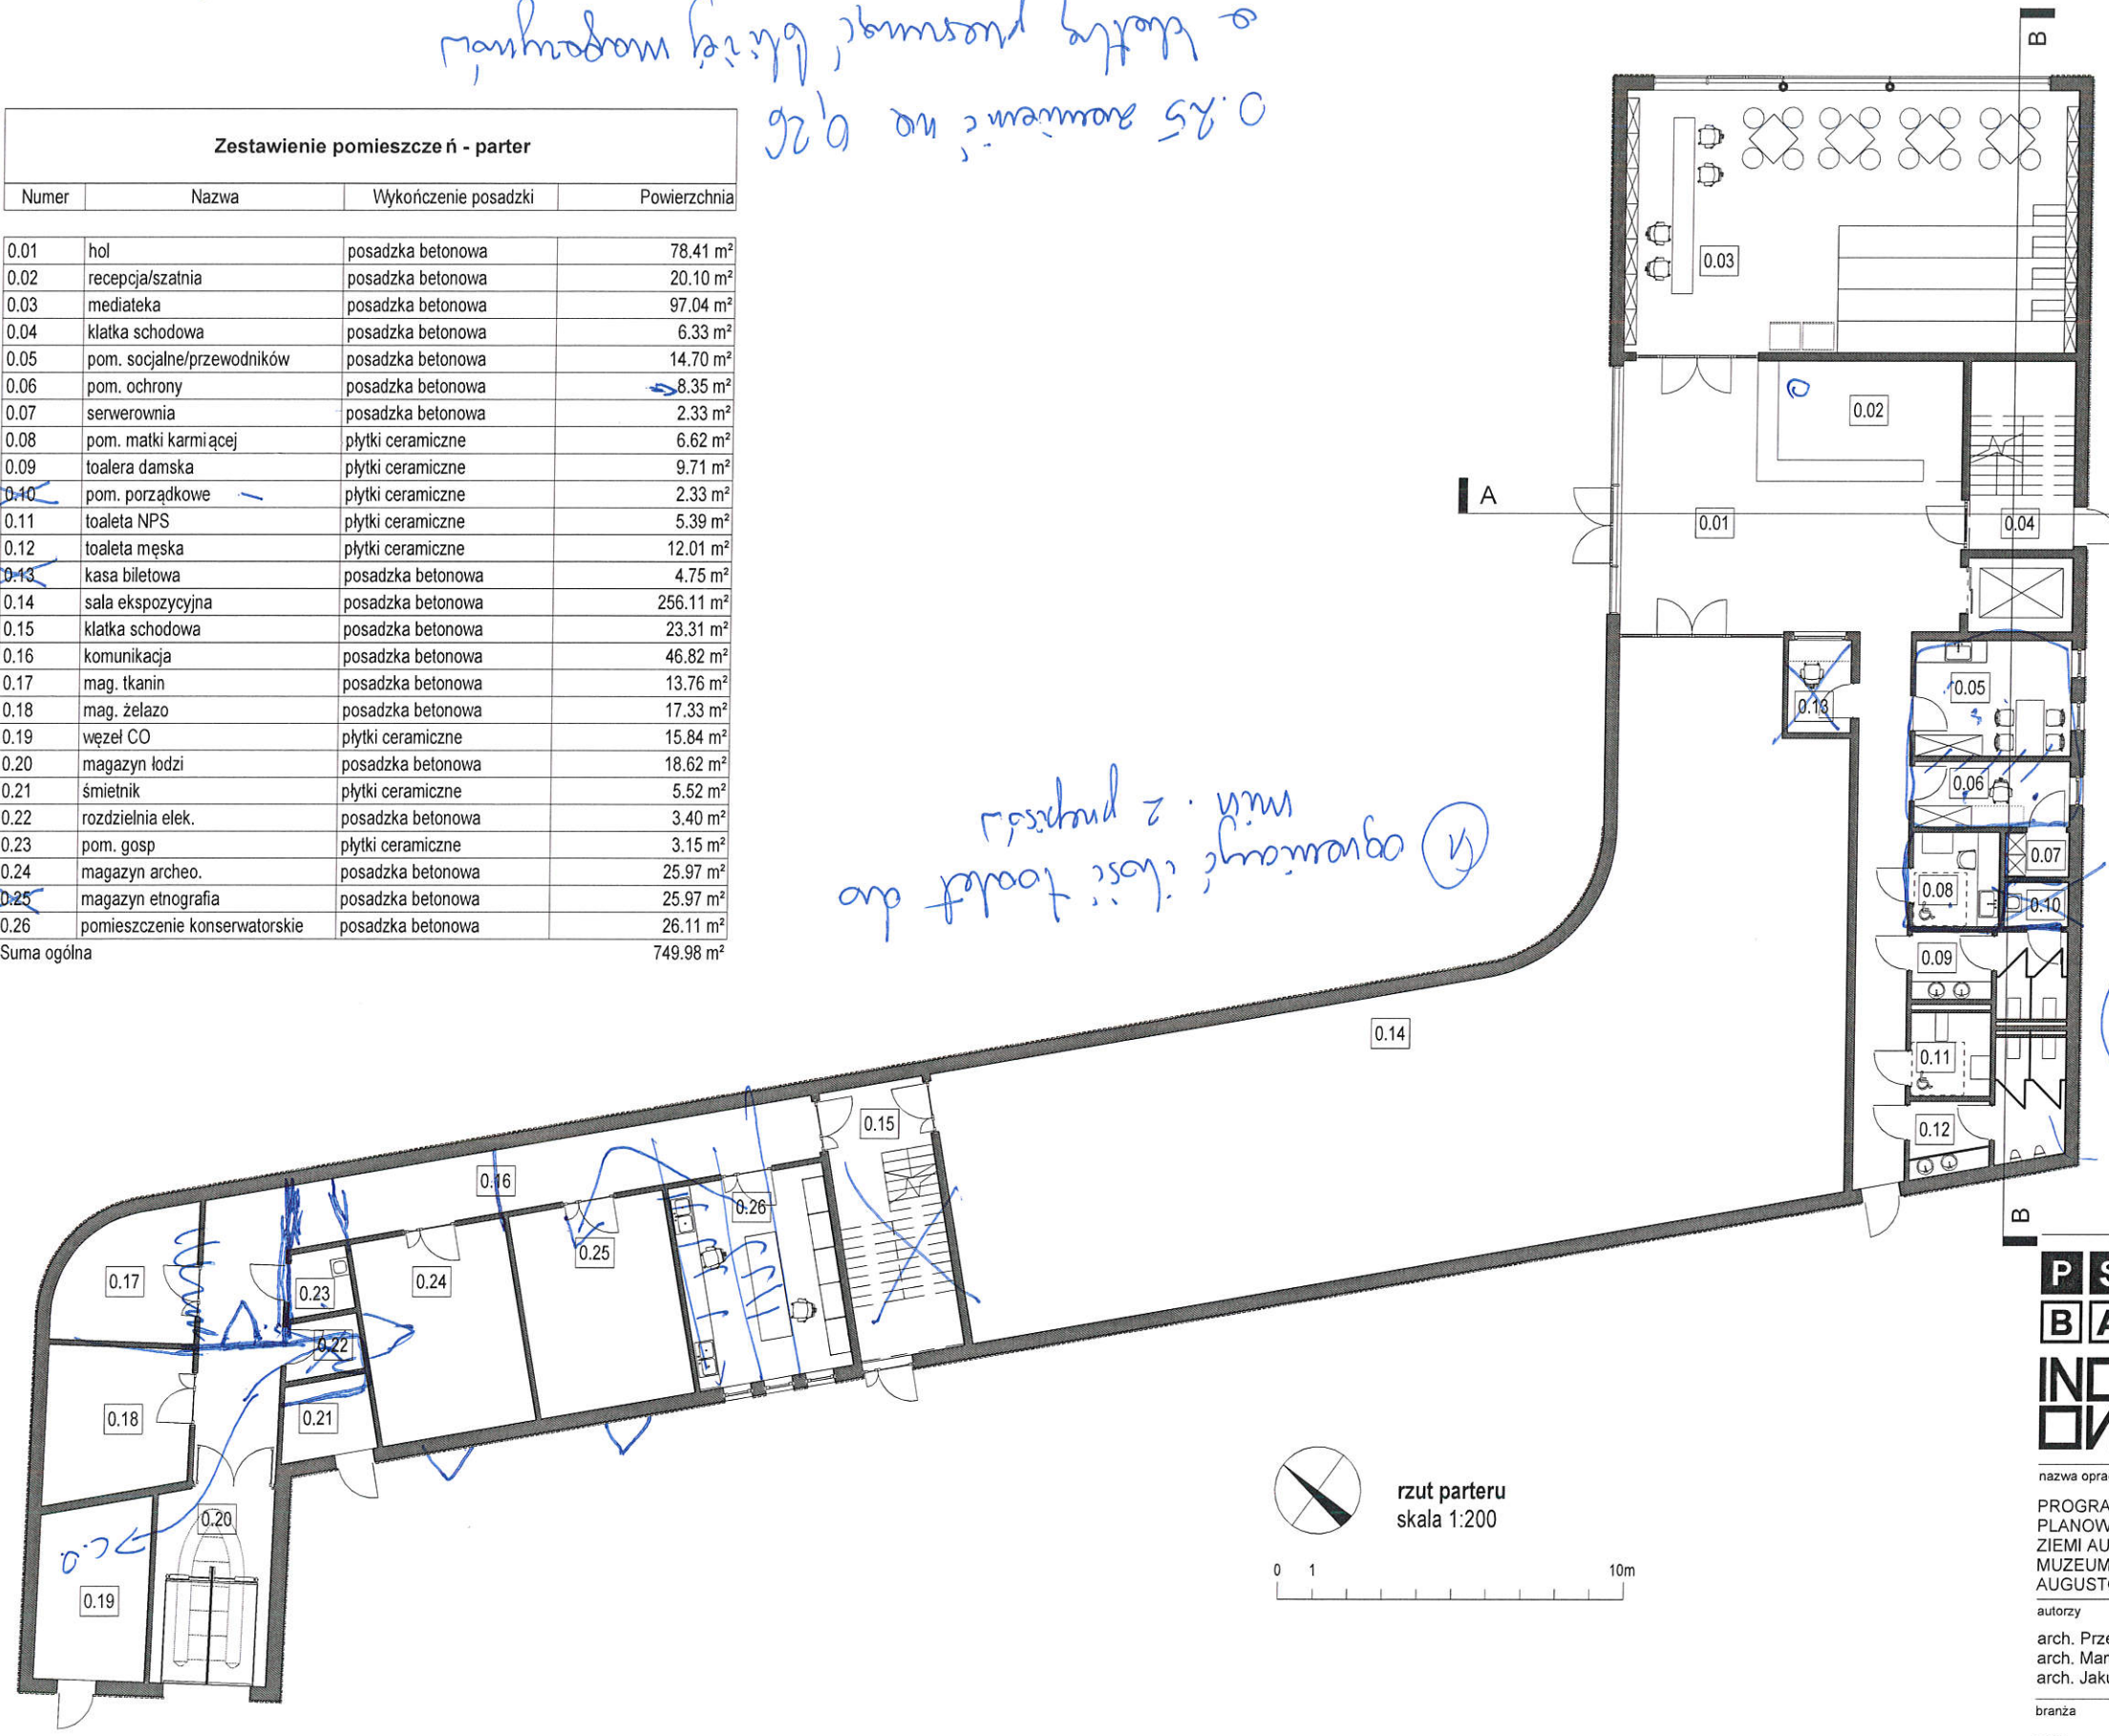

PSBA PRZEMYSŁAW SOKOŁOWSKI
BIURO ARCHITEKTONICZNE
ul. Niecała 8/3, 25-305 Kielce
tel. 510-322-986
www.psba.pl

INOONI JAKUB ZYGMUNT
ul. Mikołowska 4a lok. 126
41-400 Mysłowice
tel. 662-101-522
email: biuro@inooni.pl

nazwa opracowania
PROGRAM FUNK.-UŻYT. DLA
PLANOWANEGO BUDYNKU MUZEUM
ZIEMI AUGUSTOWSKIE ORAZ
MUZEUM KANAŁU
AUGUSTOWSKIEGO

autorzy
arch. Przemysław Sokołowski
arch. Martyna Lenart-Zygmunt
arch. Jakub Zygmunt

branża	data	skala
arch.	02/2024	1 : 200
tytuł rysunku	nr rysunku	

rzut parteru **A01**