



ZAGOSPODAROWANIE TERENU


skala 1:500

- wejście do budynku
- budynek projektowany
- 242.15 projektowana rzędna terenu
- P-2 miejsca postojowe
- ś śmietnik
- KS □ kosz na śmieci
- SR □ stojak na rowery
- x x x elementy likwidowane
- x x x drzewo do wycinki
- nr proj. nasadzenia
- granica działki budowlanej
- granica działek geodezyjnych
- kraweź drogi (kraweźnik betonowy)
- kraweź chodnika (obrzeże betonowe)

PROJEKTOWANE NAWIERZCHNIE

- teren biologicznie czynny / trawa
- nawierzchnia utwardzona - ścieżki
- nawierzchnia utwardzona - drogi

Licencja nr GK.6642.1.120.2024_2001_CL2

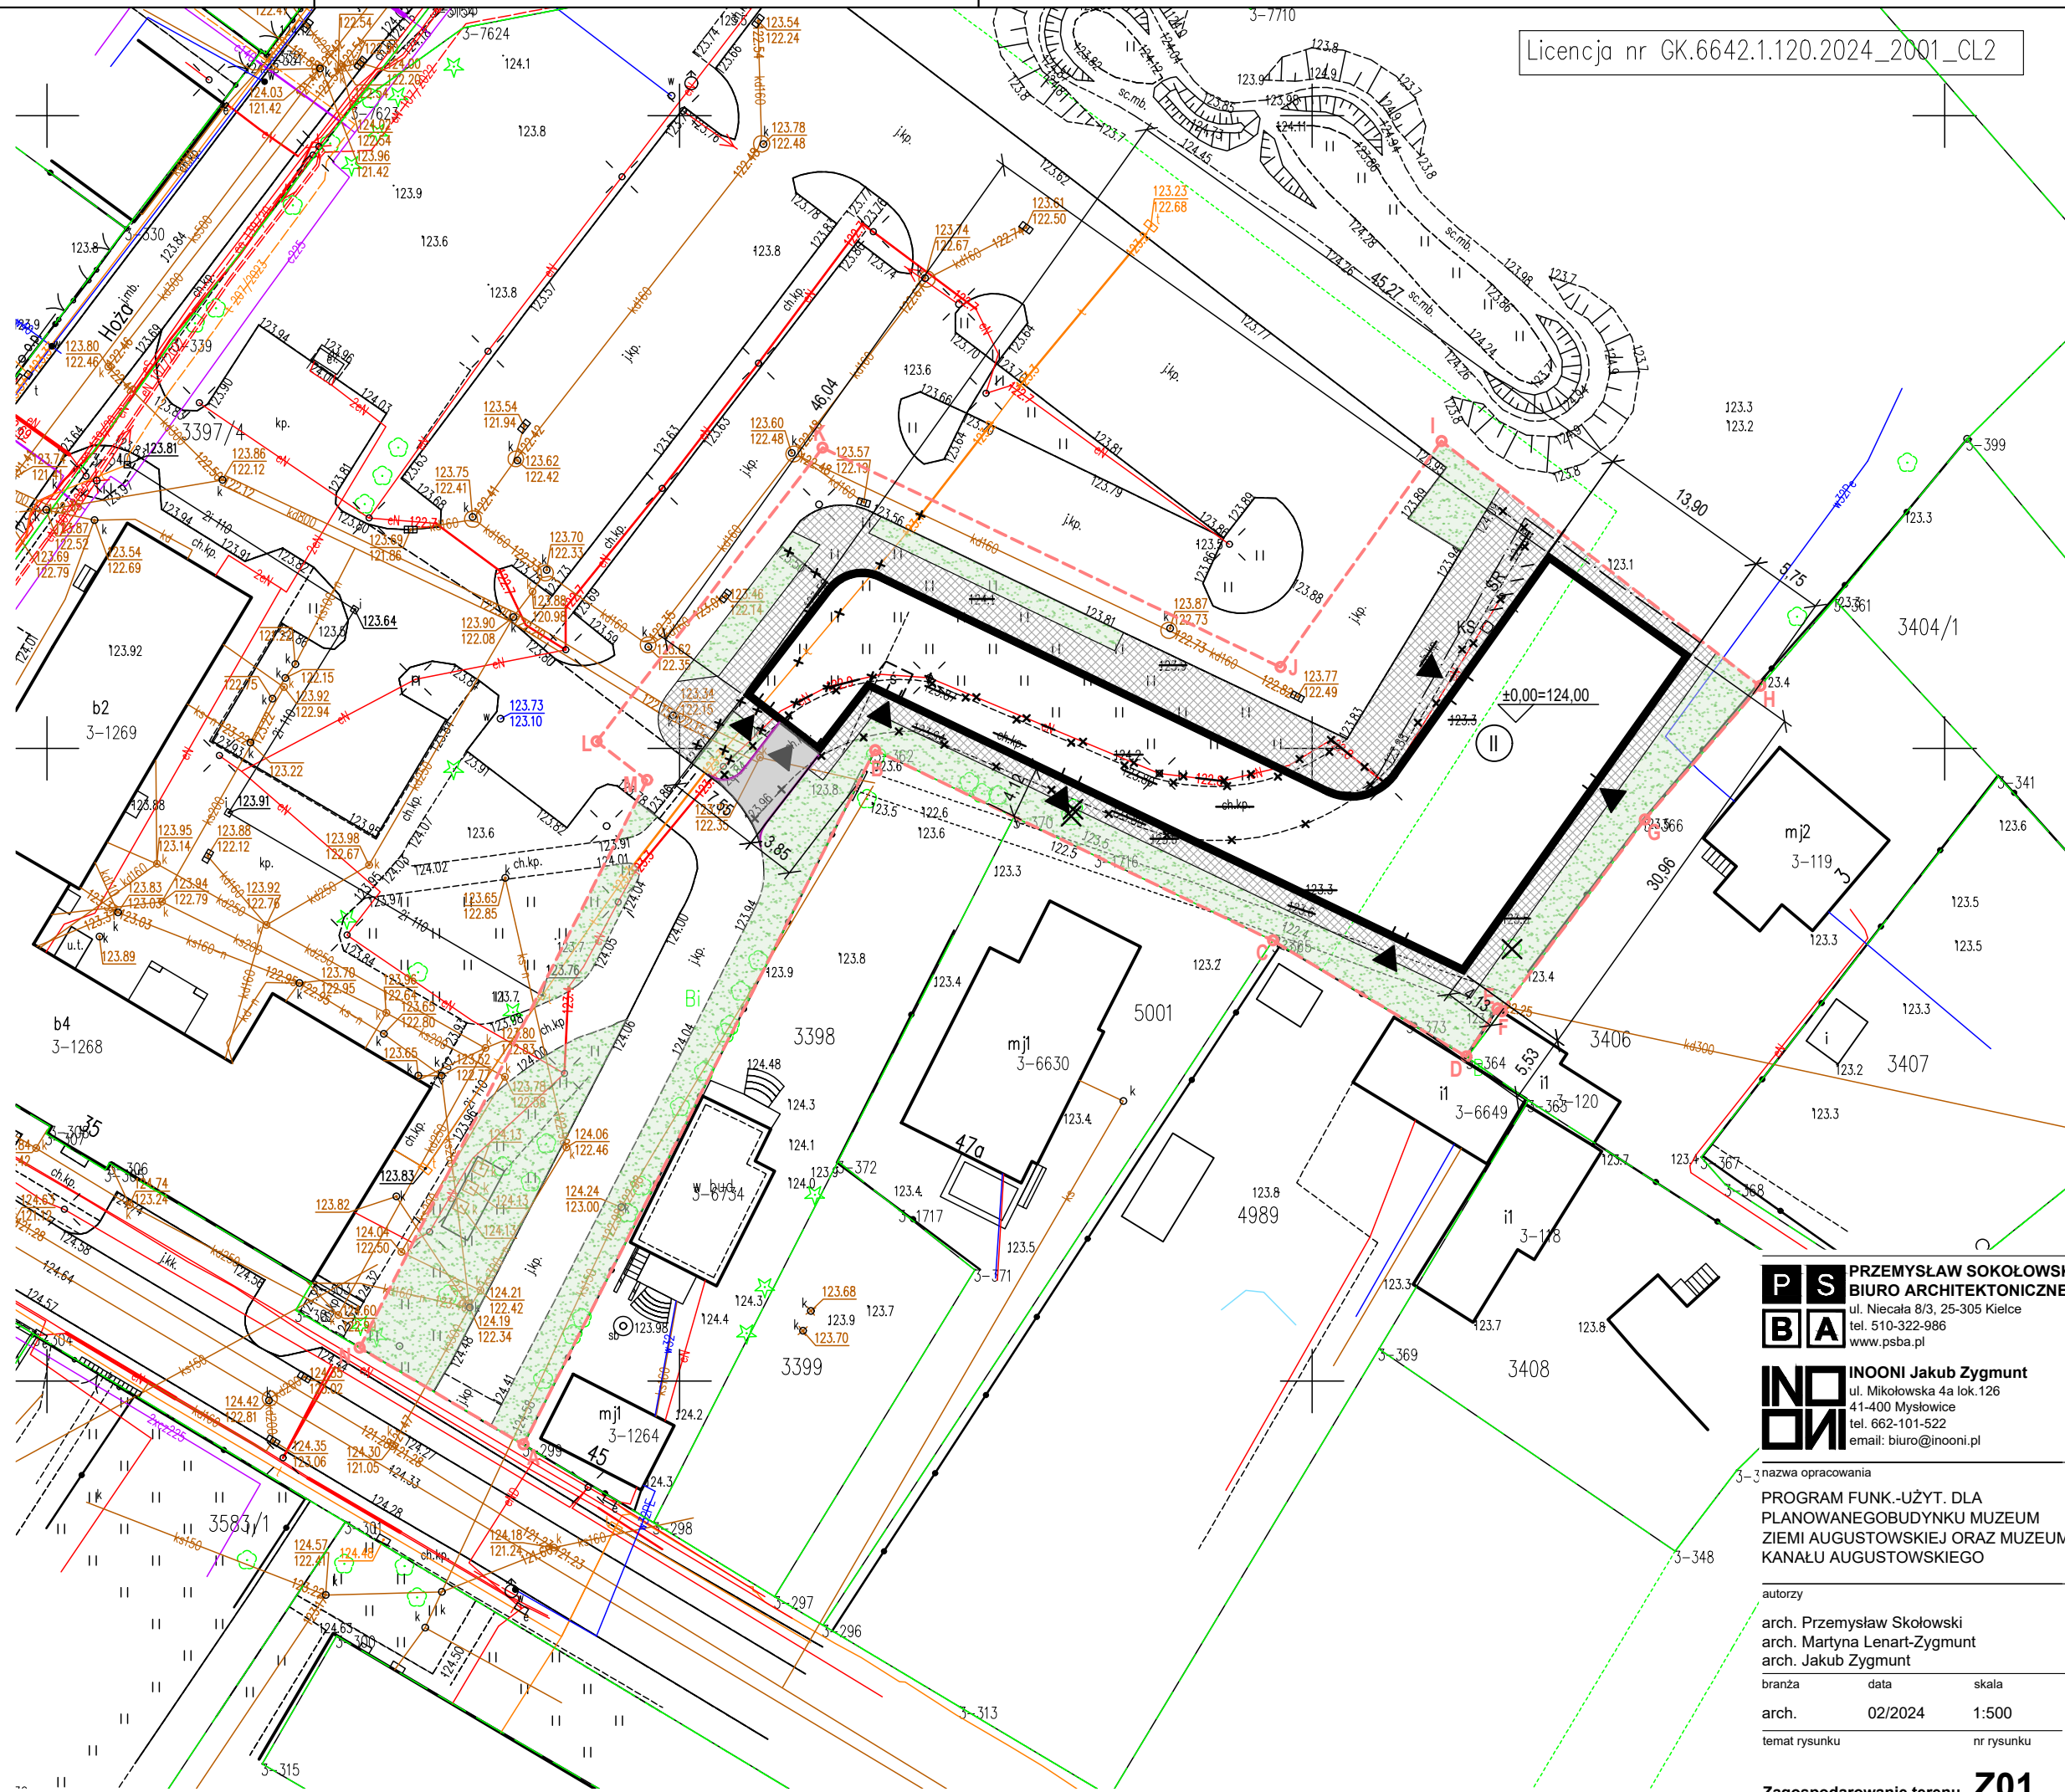

PS PRZEMYSŁAW SOKOŁOWSKI
BA BIURO ARCHYTEKTONICZNE
ul. Niecała 8/3, 25-305 Kielce
tel. 510-322-986
www.psba.pl

INO INOONI Jakub Zygmunt
ul. Mikołowska 4a lok. 126
41-400 Mysłowice
tel. 662-101-522
email: biuro@inooni.pl

3- nazwa opracowania
PROGRAM FUNK.-UŻYT. DLA
PLANOWANEGO BUDYNKU MUZEUM
ZIEMI AUGUSTOWSKIEJ ORAZ MUZEUM
KANALU AUGUSTOWSKIEGO

autorzy
arch. Przemysław Sokołowski
arch. Martyna Lenart-Zygmunt
arch. Jakub Zygmunt
branża data skala
arch. 02/2024 1:500
temat rysunku nr rysunku

Zagospodarowanie terenu

Z01