
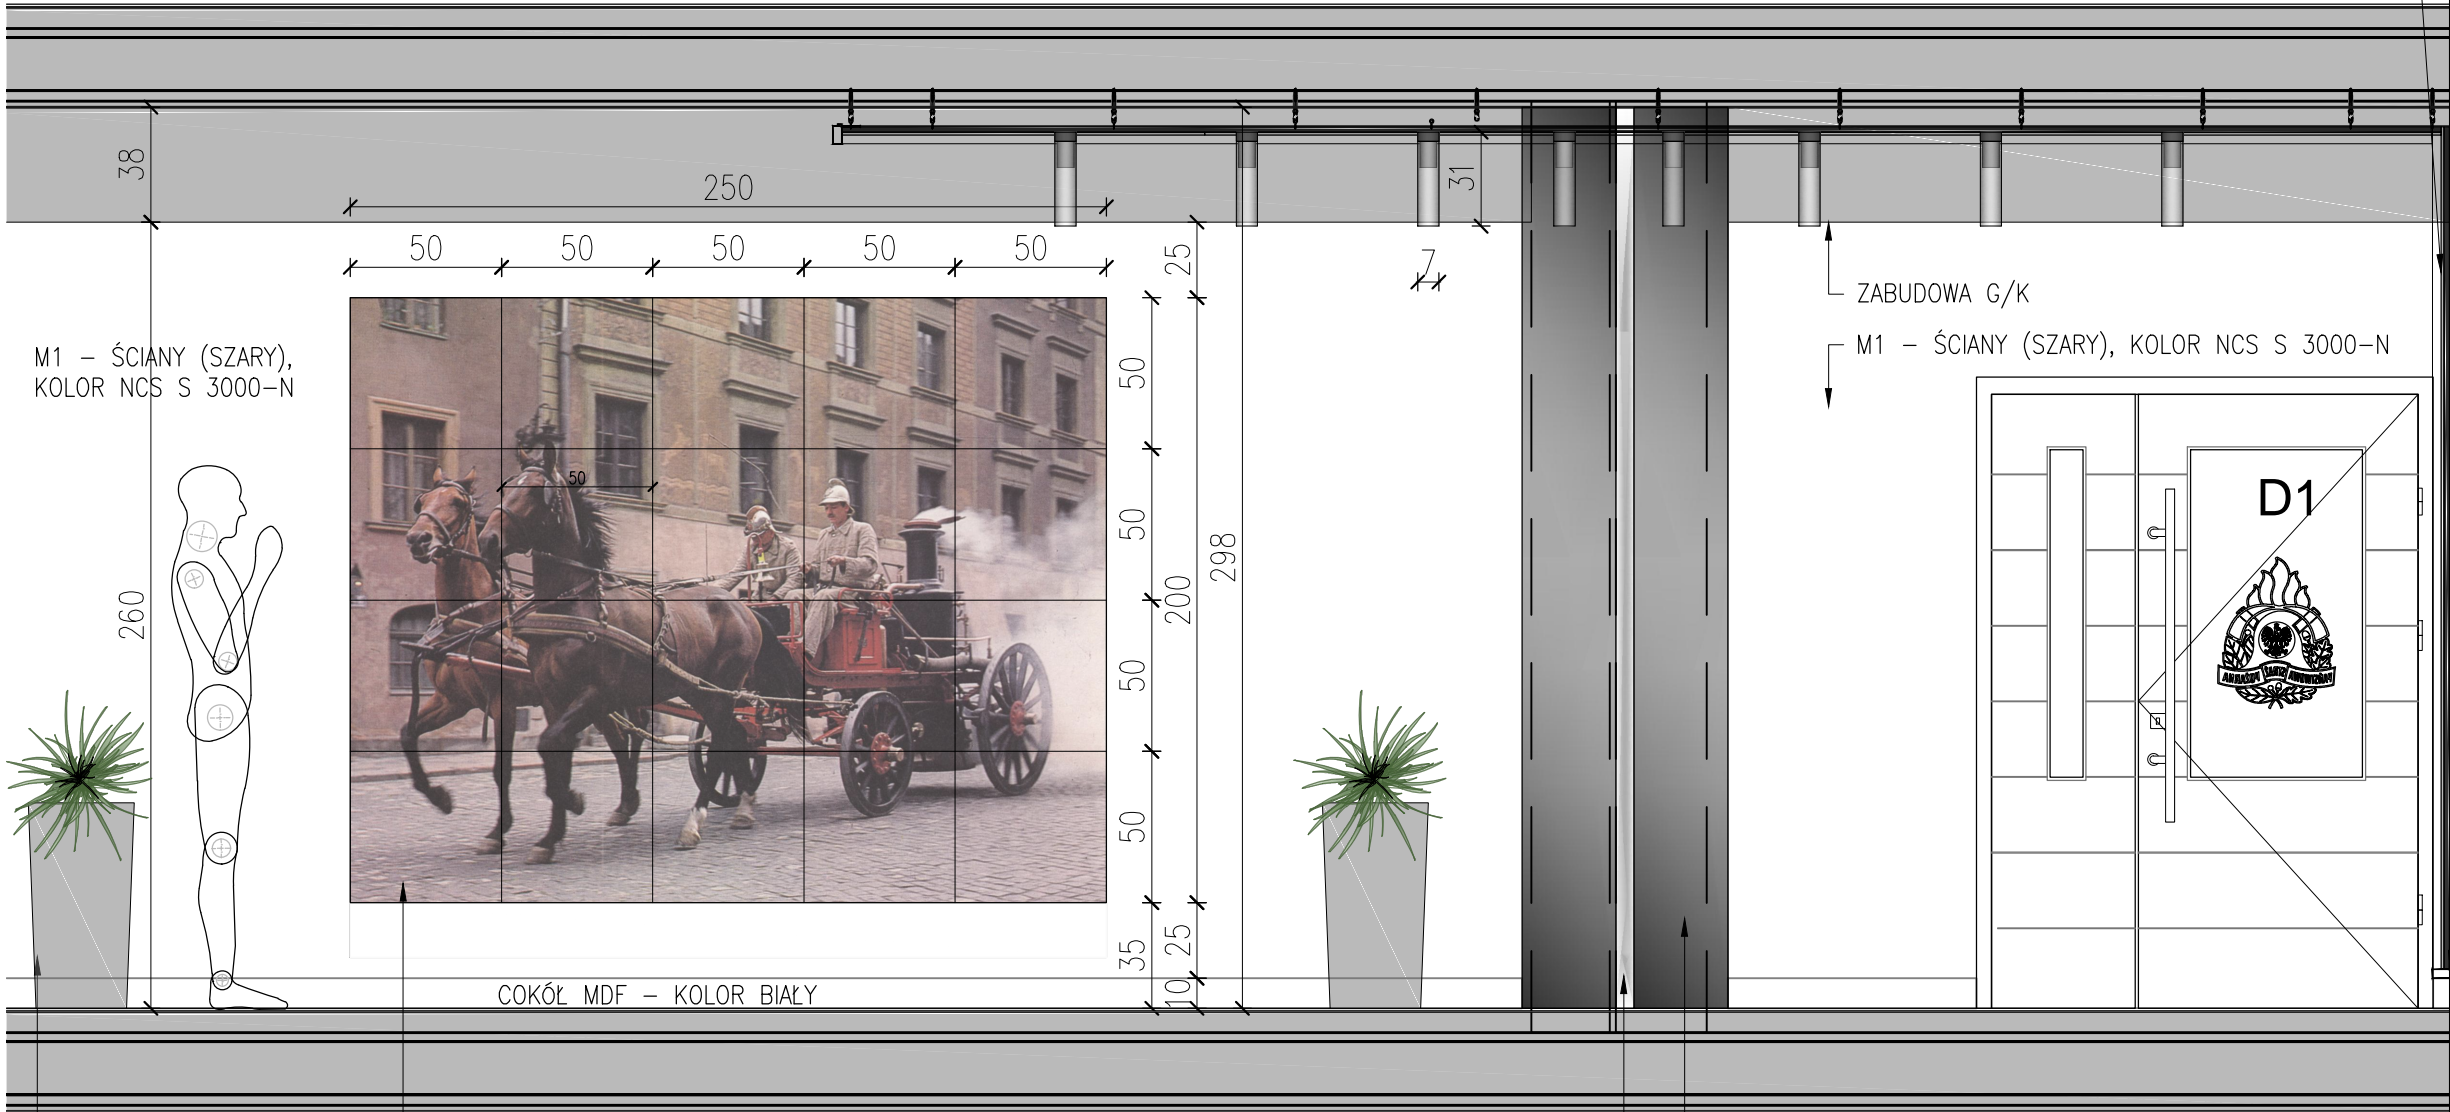


RZUT – PANEL SUFITOWY W HOLU Z WYKOŃCZENIEM FOLIA LUSTRZANA/LUSTREM Z 24 OTWORAMI FI.75MM NA MONTAŻ LAMPY – TUBY ZE SZKŁA DYMIONEGO FI.70MM WYKOŃCZENIE KLEJONE DO PŁYTY MDF TRUDNOZAPALNEJ WYKOŃCZENIE WOKÓŁ PANELA – RAMA STALOWA PROFIL 30x60MM – STAL NIERDZEWNA POLEROWANA

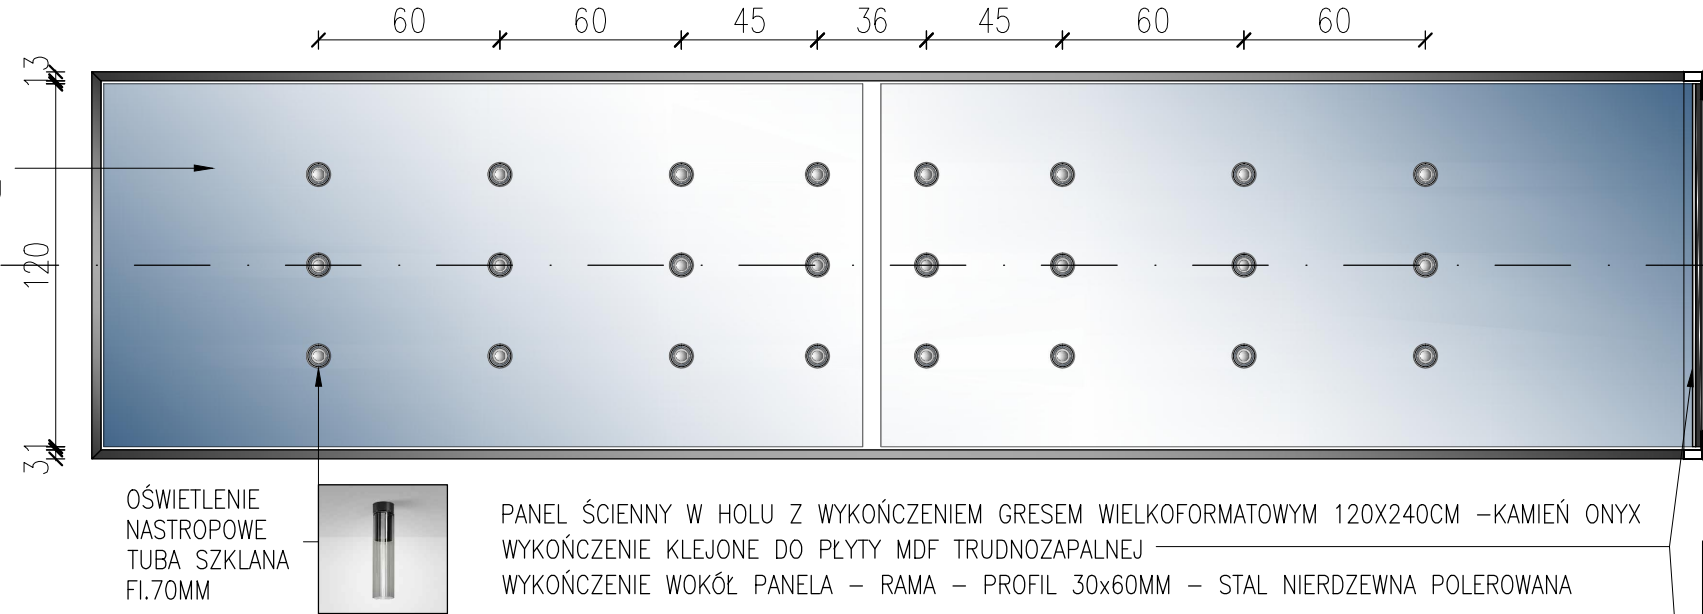

DONICA Z ROSLINNOŚCIĄ ZASYPANA BIAŁYM GRYSSEM

ELEMENTY 50x50CM ZE SZKŁA HARTOWANEGO GR.8MM Z PODDRUKIEM TYLNYM GRAFIKI W TECHNOLOGII UV. ELEMENTY PODWIESZANE NA LINKACH STALOWYCH ROZPIĘTYCH POSADZKA STROP. MOCOWANIA PUNKTOWE KRAWEDZI SZKŁAZ MOŻLIWOŚCIĄ REGULACJI POZYCJONOWANIA FORMATEK GRAFIKA W POSIADANIU PRZEZ INWESTORA DO OBRÓBK – WYMAGANE DOPROWADZENIE DO FORMY WYDRUKU W SKALI SZAROŚCI PO PRZEDSTAWIENIU PRÓBK (30x30CM)

WYKOŃCZENIE CZOŁA I BOKÓW ŚCIANY – BLACHA NIERDZEWNA SZCZOTKOWANA SZCZELINA DYLATACYJNA PODŚWIETLONA OD SPODU LINIĄ LED (DŁ. LINII 295CM)

PROJEKT :			
ARANŻACJA KORYTARZA PARTERU WRAZ Z KLATKĄ SCHODOWĄ, SCHODAMI ZEWNĘTRZNYMI, HOLEM, CZĘŚCIA POMIESZCZEŃ BIUROWYCH BUDYNKU NR.3 KG PSP			
LOKALIZACJA : WARSZAWA, UL. PODCHORĄŻYCH 38			
INWESTOR : SKARB PAŃSTWA reprezentowany przez KOMENDANTA GŁÓWNEGO PAŃSTWOWEJ STRAŻY POŻARNEJ UL. PODCHORĄŻYCH 38, 00-463 WARSZAWA			
PROJEKTANT :			
POLAK DESIGN		Ul. Sielecka 3/12b	
Dariusz Polak		03-410 Warszawa	
		T +48 502264952	
		polak@data.pl	

FAZA PROJEKTU :			
PROJEKT ARANŻACJI WNĘTRZ			
TYTUŁ RYSUNKU :			
ŚCIANA WEJSCIOWA HOLU SZKLANE KAFLE			
ZNAK :	BRANŻA :	NR RYS. :	REWIZJA :
KG PSP	A	0.11	00
SKALA :		DATA :	
1:25		18.08.2021	