
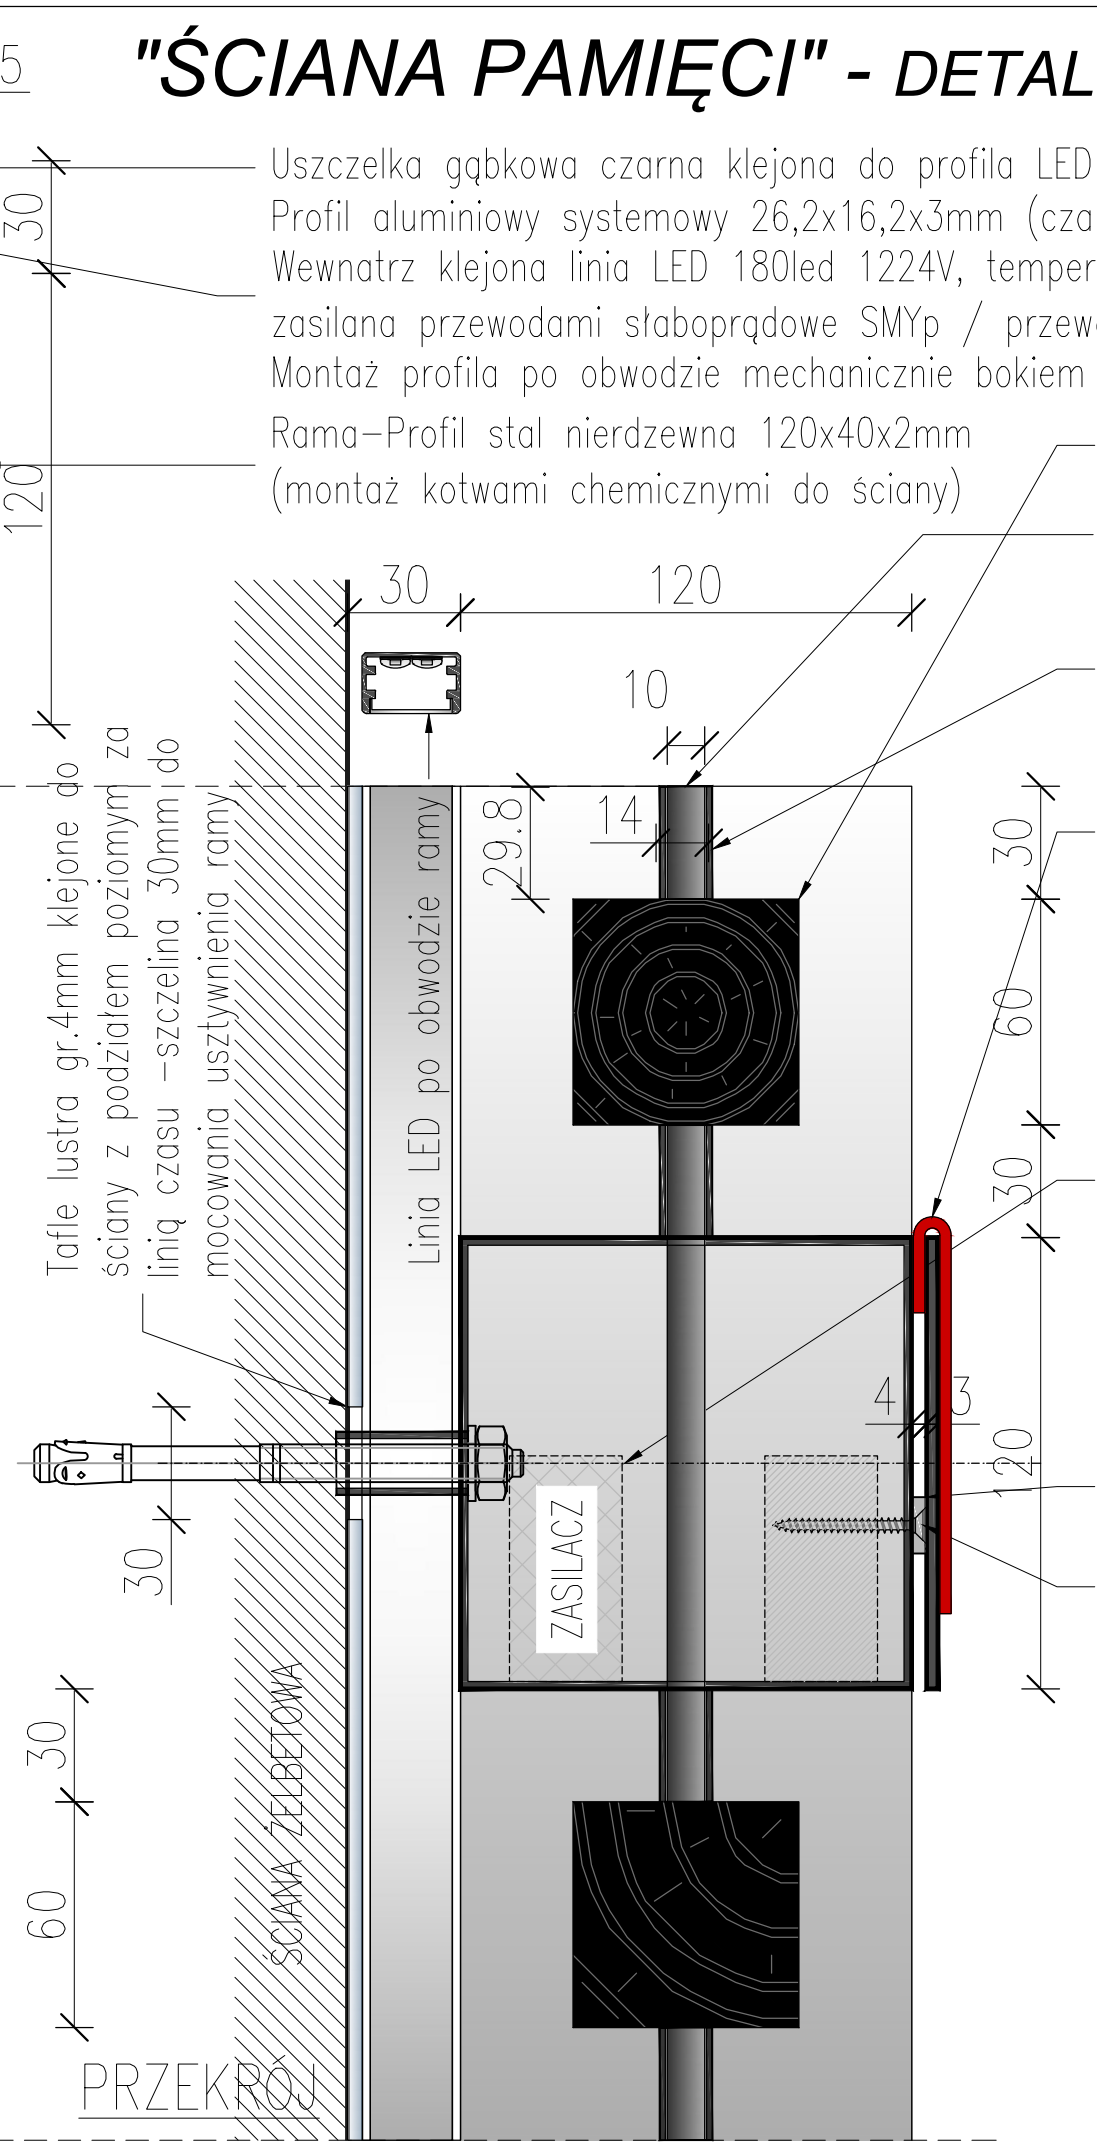


"ŚCIANA PAMIĘCI" - DETAL 2 "LINIA CZASU"

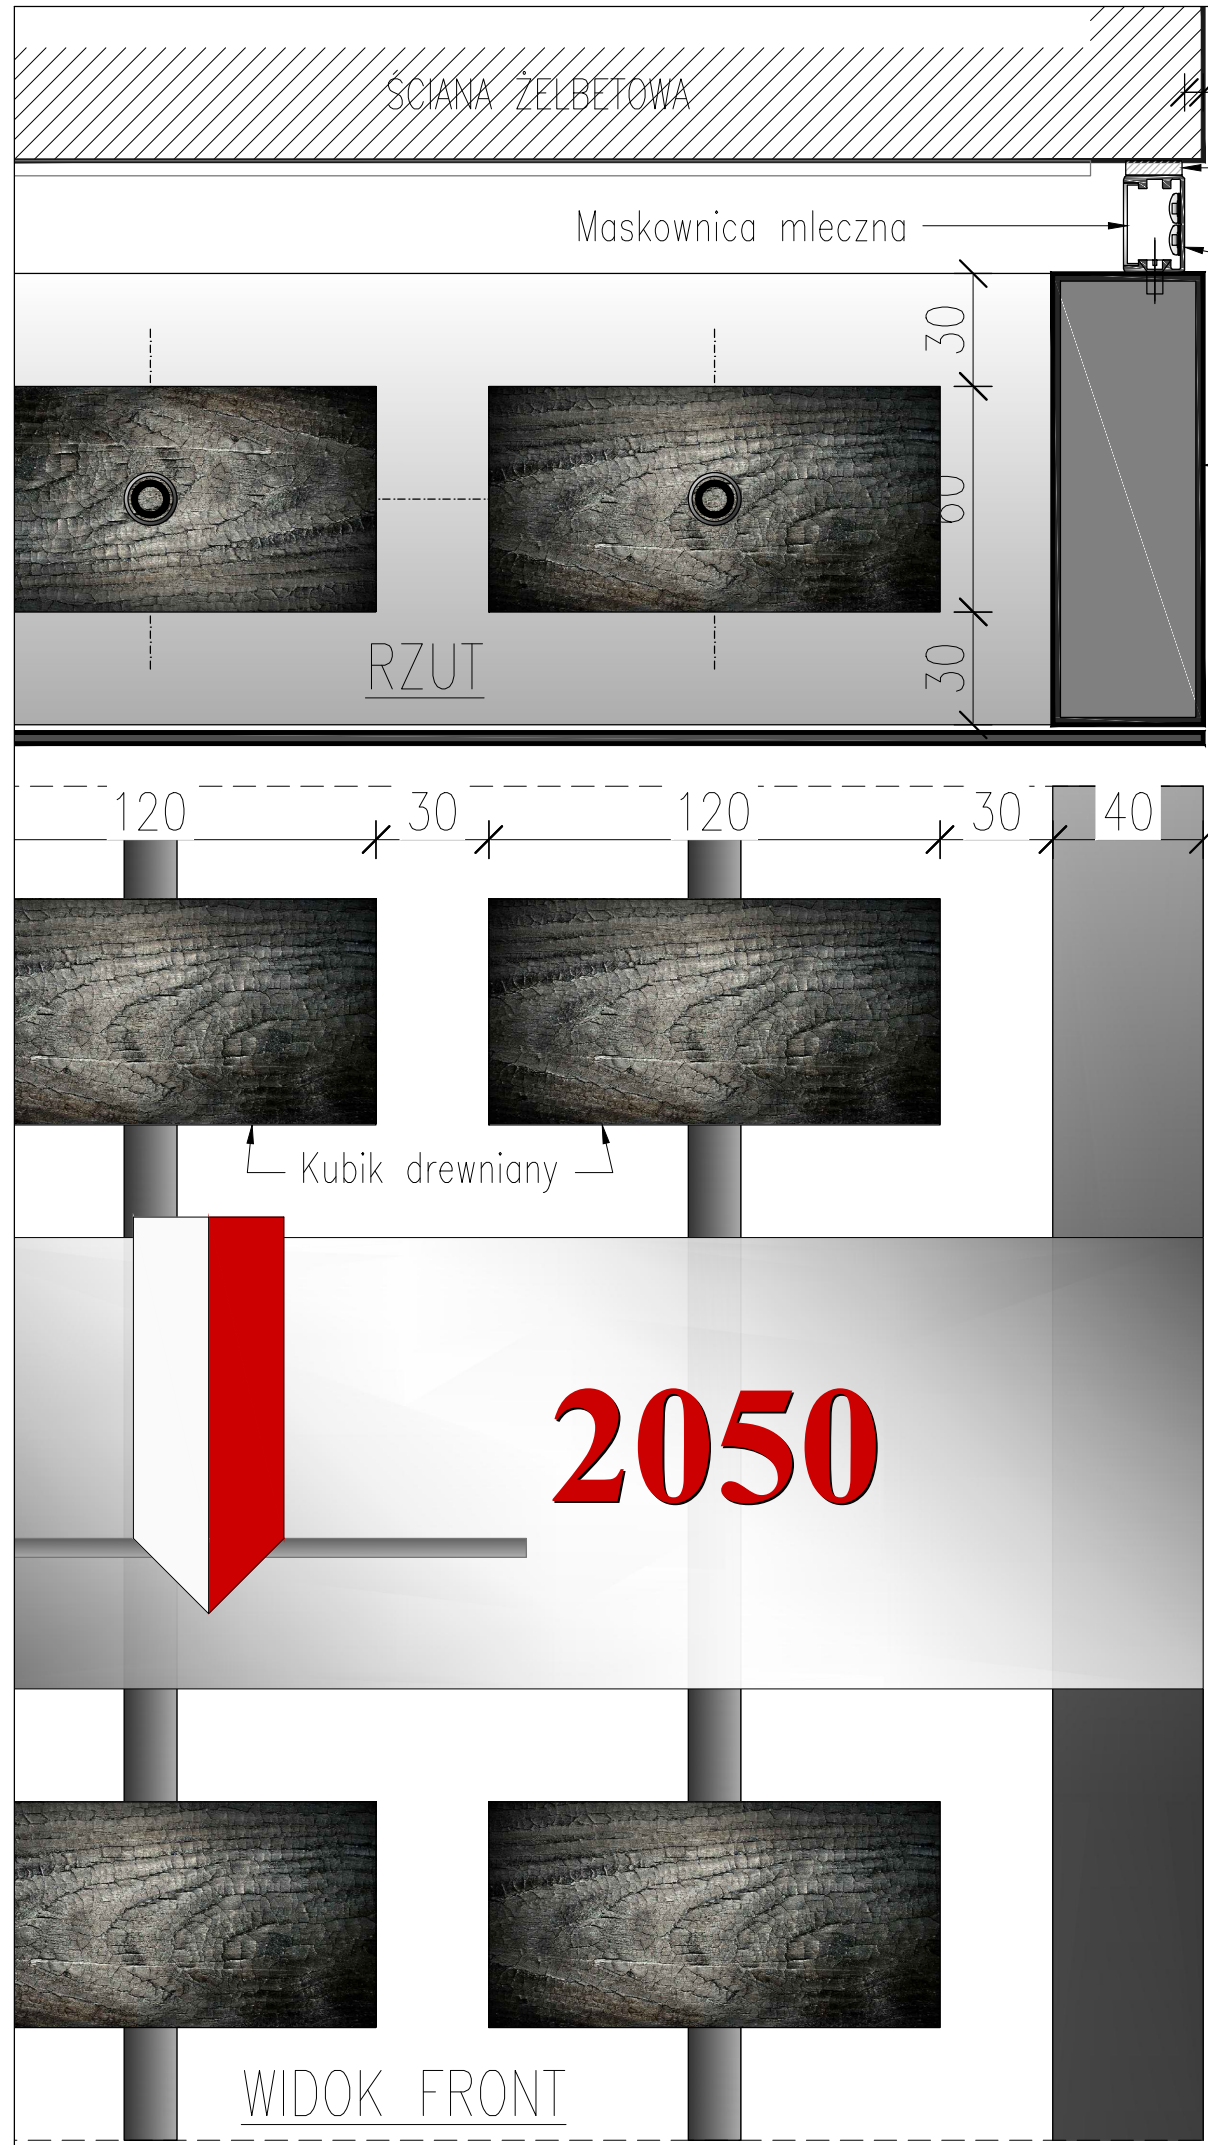

- Uszczelka gąbkowa czarna klejona do profilu LED maskownica przenikania światła
- Profil aluminiowy systemowy 26,2x16,2x3mm (czarna anoda) z maskownicą mleczną
- Wewnątrz klejona linia LED 180led 1224V, temperatura barwową światła 4000K
- zasilana przewodami słaboprądowe SMYp / przewody głośnikowe TLYp
- Montaż profilu po obwodzie mechanicznie bokiem do ramy.
- Rama-Profil stal nierdzewna 120x40x2mm (montaż kotwami chemicznymi do ściany)
- Kubik drewniany 60x60x120mm
- Rura prowadząca fi.10mm gwintowana na końcach
- Tuleja dystansowa fi.14mm
- Gr. ścianki 1mm, dł.30mm
- Kolor : czarny mat
- "Wskazówka czasu" -Lakierowana
- gięta blacha stalowa gr.3mm w kolorach narodowych(BIEL/CZERWIENI)
- Zasilacze (2szt) do linii LED
- Zamontowane w profilu stalowym za maskownicą z blachy poprzez 2 wycięte otwory 300x60mm
- Maskownica "LINIA CZASU"
- Blacha stalowa nierdzewna gr.3mm szczotkowana z naniesiona grafiką drukiem bezpośrednim UV
- montaż blachy do profilu 120x120x2 poprzez tulejki dystansowe gr.4mm
- Magnes neodymowy płytkowy MPL 15x15x4 N38 z otworem
- Wkręt nierdzewny stożkowy, z gniazdem krzyżowym

FAZA PROJEKTU :			
PROJEKT ARANŻACJI WNETRZ			
TYTUŁ RYSUNKU :			
DETAL ELEMNTÓW			
"ŚCIANA PAMIĘCI"			
ZNAK :	BRANŻA :	NR RYS. :	REWIZJA :
KG PSP	A	D.2	00
SKALA :		DATA :	
1:2		19.11.2021	