

## **D E C Y Z J A**

Na podstawie art.155 i art.154 § 2 Kodeksu postępowania administracyjnego (j.t.: Dz.U. 2022.2000 z późn.zm.) po rozpatrzeniu wniosku z dnia 31.10.2022r. zmienionego wnioskiem z dnia 25.11.2022r. złożonego dnia 29.11.2022r. w imieniu inwestora: SEWIK Tatrzańskiej Komunalnej Grupie Kapitałowej Sp. z o.o. z siedzibą ul.Kasprowicza 35c, 34-500 Zakopane przez pełnomocnika: Pana Jakuba Rudolfa o zmianę ostatecznej decyzji Burmistrza Miasta Zakopane znak: WMNW.7230.1.128.2021 z dnia 26.04.2022r. w sprawie udzielenia zezwolenia na umieszczenie w pasie drogowym dróg publicznych gminnych:

- 1) nr 420174K – ul.Jagiellońska (działki ewidencyjne: nr 497 obr. 006 oraz części działek ewidencyjnych nr 558/1 i nr 590/2 obr. 006 w zakresie objętym pasem drogowym drogi publicznej)
  - 2) nr 420249K – ul.Wierchowa (działka ewidencyjna nr 1/15 obr. 012)
  - 3) nr 420134K – ul.Bulwary Słowackiego (działki ewidencyjne: nr 31/3 i nr 31/6 obr. 012)
- urządzenia niezwiązane z potrzebami zarządzania drogami lub potrzebami ruchu drogowego tj. sieci wodociągowej wraz z hydrantami i przyłączami,

## **ZMIENIA SIĘ**

ostateczną decyzję Burmistrza Miasta Zakopane znak: WMNW.7230.1.128.2021 z dnia 26.04.2022r. – **w ten sposób, że zmienia się dotychczasowy załącznik graficzny do decyzji (karty nr 1, nr 2 i nr 3) i wprowadza się nowy załącznik graficzny (oznaczony jako karta nr 1, karta nr 2 i karta nr 3) o treści jak w załączniku graficznym do niniejszej decyzji.**

**Pozostałe zapisy decyzji z dnia 26.04.2022r. znak: WMNW.7230.1.128.2021 zostają bez zmian.**

## **UZASADNIENIE**

Pan Jakub Rudolf działając jako pełnomocnik inwestora: SEWIK Tatrzańskiej Komunalnej Grupie Kapitałowej Sp. z o.o. z siedzibą ul.Kasprowicza 35c, 34-500 wystąpił dnia 31.10.2022r. o wydanie zgody na lokalizację szafki AKPiA wraz z podłączeniem WLZ na potrzeby komory redukcyjnej planowanej na przebudowywanej sieci wodociągowej objętej decyzją Burmistrza Miasta Zakopane z dnia 26.04.2022r. znak: WMNW.7230.1.128.2021. Do wniosku przedłożono pełnomocnictwo z dnia 31.03.2021r. wraz z potwierdzeniem wniesienia opłaty skarbowej w kwocie 17,00 zł w dniu 21.12.2021r. oraz przedłożono część graficzną obejmującą lokalizację komory i szafki (mapa) oraz przekrój przez projektowaną komorę redukcyjną i wygląd przykładowej szafki AKPiA. Dnia 29.11.2022r. pełnomocnik inwestora zmienił wniosek z dnia 31.10.2022r. przedkładając nowe mapy z przebiegiem projektowanego wodociągu wraz z komorą redukcyjną i szafką AKPiA oraz wnosząc o zmianę ostatecznej decyzji Burmistrza Miasta Zakopane z dnia 26.04.2022r. znak: WMNW.7230.1.128.2021 w celu dostosowania jej do nowego projektowanego przebiegu sieci, w tym miejsca włączenia do istniejącej sieci oraz lokalizacji hydrantów.

Rozpoznając wniosek o zmianę ostatecznej decyzji znak: WMNW.7230.1.128.2021 z dnia 26.04.2022r. Burmistrz Miasta Zakopane, stwierdził iż wnioskowana zmiana przebiegu trasy projektowanej do przebudowy sieci wodociągowej oraz lokalizacji hydrantów podziemnych powoduje praktycznie tylko

konieczność zmiany załącznika graficznego do decyzji (karty nr 1, nr 2 i nr 3). Zmiana treści samej decyzji nie jest wymagana.

Biorąc pod uwagę powyższe, Burmistrz Miasta Zakopane w oparciu o zapis art.154 i art.155 Kodeksu postępowania administracyjnego postanowił na wniosek strony zmienić treść decyzji znak: WMNW.7230.1.128.2021 z dnia 26.04.2022r.

Z up. Burmistrza

*mgr inż. Tomasz FILAR*  
Zastępca Burmistrza



### POUCZENIE

Od niniejszej decyzji przysługuje odwołanie do Samorządowego Kolegium Odwoławczego w Nowym Sączu za pośrednictwem Burmistrza Miasta Zakopane w terminie 14 dni od dnia doręczenia.

Zgodnie z art. 127a Kodeksu postępowania administracyjnego, w trakcie biegu terminu do wniesienia odwołania strona może zrzec się prawa do wniesienia odwołania wobec organu administracji publicznej, który wydał decyzję (§ 1), a decyzja staje się ostateczna i prawomocna z dniem doręczenia organowi administracji publicznej oświadczenia o zrzeczeniu się prawa do wniesienia odwołania przez ostatnią ze stron postępowania (§ 2).

Nie jest możliwe skuteczne cofnięcie oświadczenia o zrzeczeniu się prawa do wniesienia odwołania.

*Art. 127a k.p.a*  
Wobec nie zaskarżenia niniejszej decyzji  
w czasie i trybie ustawowo przewidzianym  
stała się ona ostateczna i prawomocna  
z dniem: 29.12.2022  
Zakopane, dnia: 29.12.2022

Kierownik  
Referatu Zarządu Pasem Drogowym

*mgr inż. Jarosław Jakobiszyn*

#### Otrzymują:

1 x Wnioskodawca (pełnomocnik) + zał. graficzny (karty nr 1, nr 2 i nr 3)

1 x a/a WMNW

Sporządził  
Jarosław Jakobiszyn



MAPA DO CELÓW  
Skala 1:50

PROJEKTOWANA PODZIEMNA  
KOMORA REDUKCUJĄCA  
ZŁEBETOWA  
+ BYPASS DN200mm

powstała jako kopia mapy w skali 1:500  
jednostka ewidencyjna: 121701-1 Gmina: Zakopane  
obręb: 0005, 0006, 0012  
układ współrzędnych płaskich: 2000/7  
układ wysokościowy: lokalny M. Zakopane  
RZG.66.40.1.6.43.2022  
KM. 7.108.11.13.2.4/4.2  
Stan na dzień: 2022.03.24

PROJ. ZASILENIE HYDRANTÓW  
WODOCIĄG  
ŻELIWO Ø80mm

Zatwierdził graficznie  
do decyzji z dnia 19.12.2022 r.  
znak: WTMW.7230.L.128.2021  
KARTA NR 1

URZĄD MIASTA ZAKOPANE  
ul. Kościuszki 13  
34-500 Zakopane

Kierownik  
Referatu Zarządu Pasem Drogowym  
mgr inż. Jacek Jakobszyn











PROJ. ZASILENIE HYDRANTU  
WODOCIAĞ  
ŻELIWO Ø80mm, i= 20%

PROJ. SIĘĆ WODOCIAĞOWA  
ŻELIWO Ø200mm, i= 1,5%

PROJ. SIĘĆ WODOCIAĞOWA  
ŻELIWO Ø200mm, i= 2,6%


Zatwierdzone graficznie  
do decyzji z dnia 19.12.2021r  
znak: WMNW-7230.1.128.2021

KARTA NR 3

URZĄD MIASTA ZAKOPANE  
ul. Kościuszki 13  
34-500 Zakopane

Kierownik  
Referatu Zarządu Pasem Drogowym

mgr inż. Jarosław Jakobiszyn  
Załącznik nr 2038n  
0 700

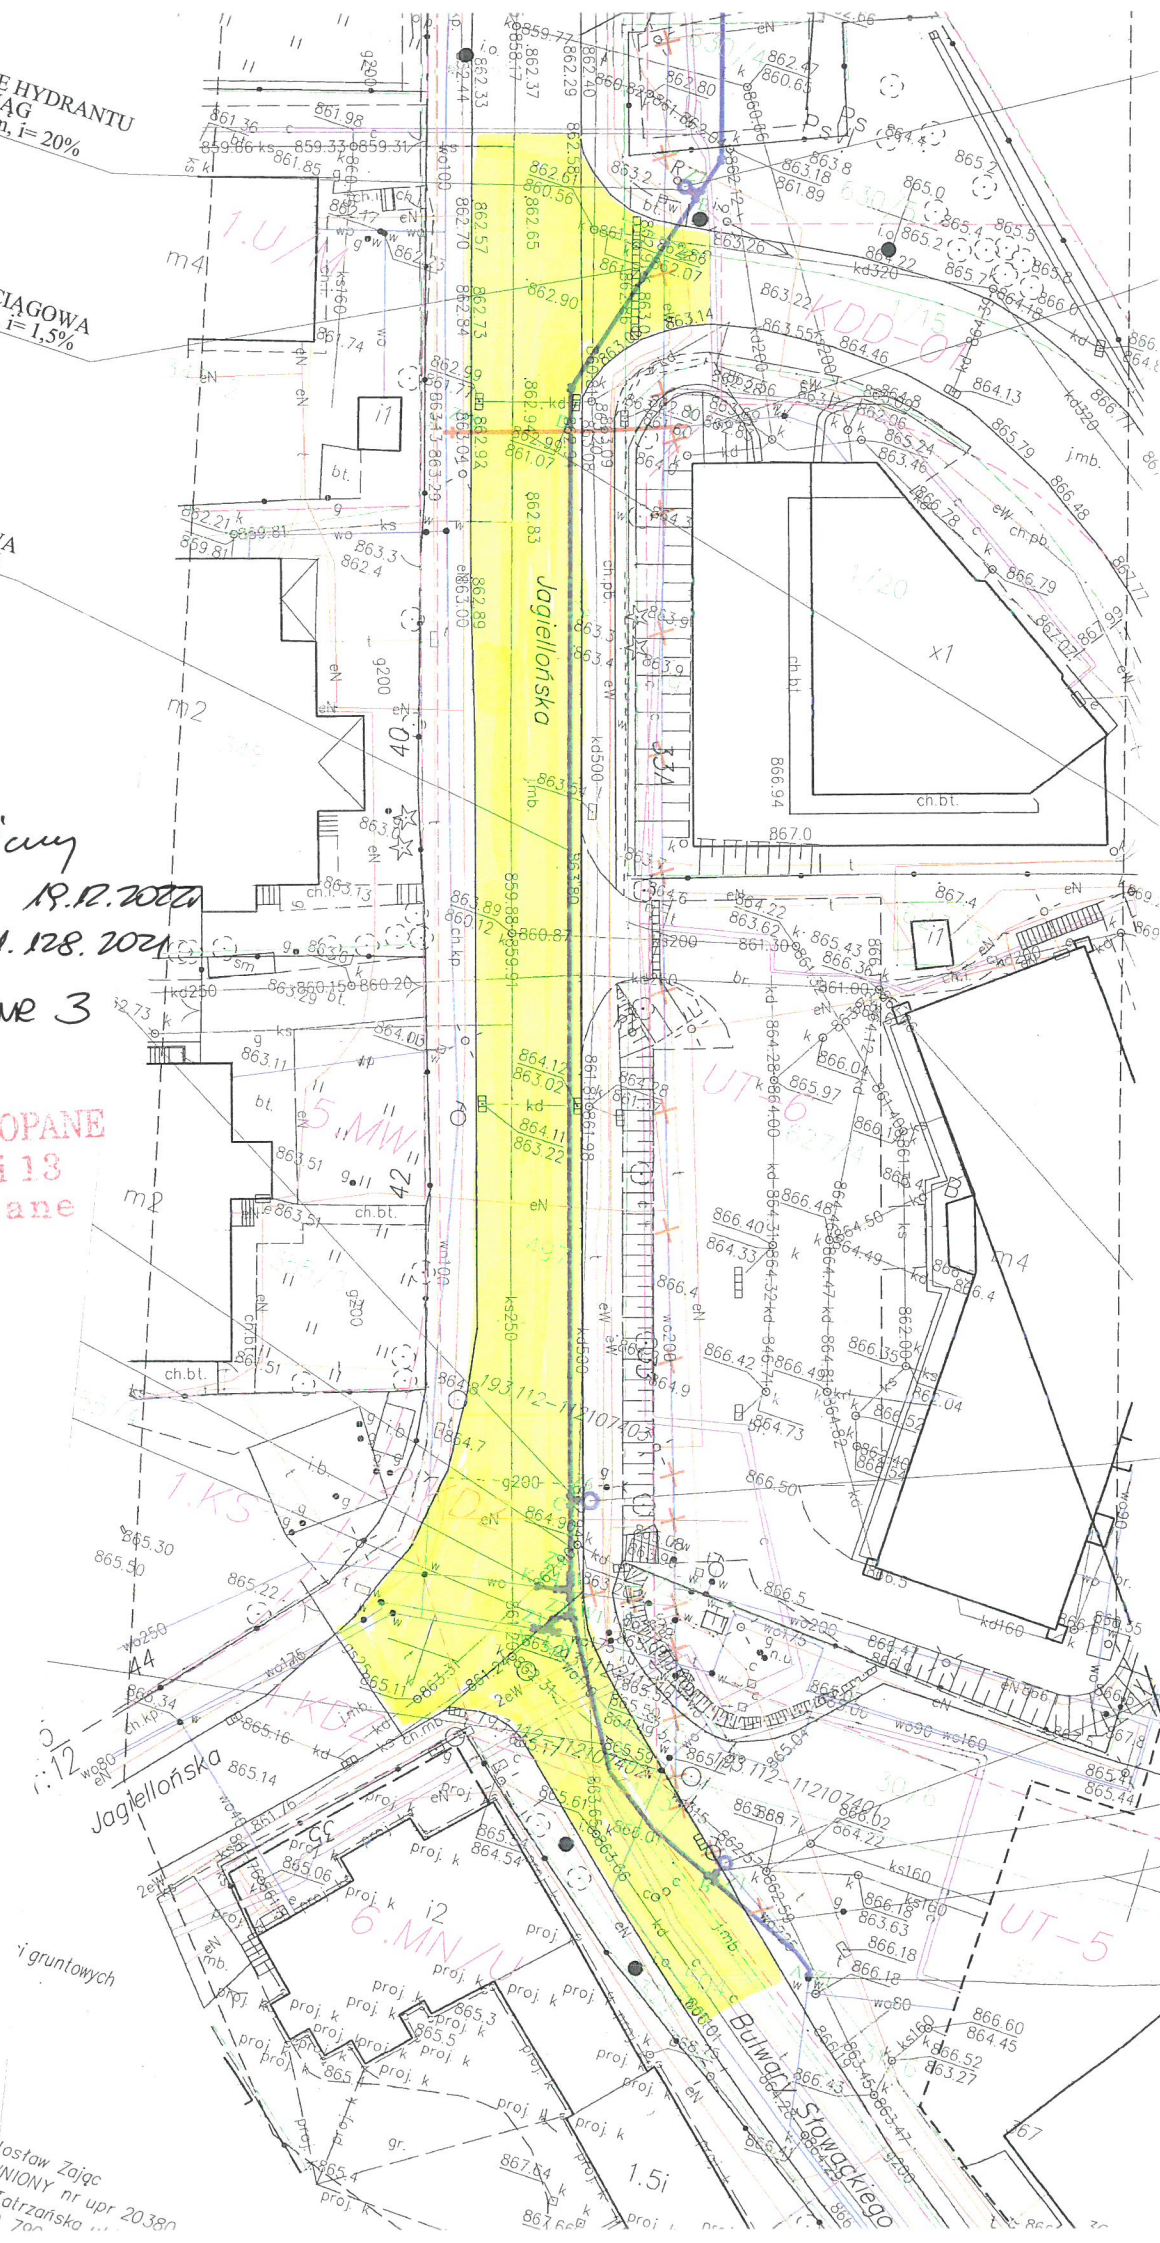





## **DECYZJA**

Na podstawie art.39 ust.3, ust.3a i ust.5 ustawy z dnia 21 marca 1985r. o drogach publicznych (j.t.: Dz.U.2021.1376 z późn. zm.) oraz art.104 ustawy z dnia 14 czerwca 1960r. Kodeks postępowania administracyjnego (j.t.: Dz.U.2021.735 z późn. zm.), po rozpatrzeniu wniosku z dnia 09.12.2021r., uzupełnionego dnia 23.12.2021r. oraz zmienionego dnia 27.01.2022r. i dnia 08.04.2022r., o wyrażenie zgody na budowę sieci wodociągowej w pasie drogowym ul.Jagiellońskiej w Zakopanem, złożonego przez SEWIK Tatrzańską Komunalną Grupę Kapitałową Sp. z o.o. z siedzibą ul.Kasprowicza 35c, 34-500 Zakopane reprezentowaną przez pełnomocnika: Pana Jakuba Rudolfa, według lokalizacji szczegółowej wynikającej z załączonej do wniosku mapy

## **ZEZWALAM**

**SEWIK Tatrzańskiej Komunalnej Grupy Kapitałowej Sp. z o.o. (KRS nr 000090155) z siedzibą ul.Kasprowicza 35c, 34-500 Zakopane na umieszczenie w pasie drogowym drogi publicznej gminnej:**

- 1) nr 420174K – ul.Jagiellońska (działki ewidencyjne: nr 497 obr. 006 oraz części działek ewidencyjnych nr 558/1 i nr 590/2 obr. 006 w zakresie objętym pasem drogowym drogi publicznej)**
  - 2) nr 420249K – ul.Wierchowa (działka ewidencyjna nr 1/15 obr. 012)**
  - 3) nr 420134K – ul.Bulwary Słowackiego (działki ewidencyjne: nr 31/3 i nr 31/6 obr. 012)**
- urządzenia niezwiązanego z potrzebami zarządzania drogami lub potrzebami ruchu drogowego tj. na budowę sieci wodociągowej wraz z hydrantami i przyłączami, z lokalizacją szczegółową jak na załączniku graficznym do niniejszej decyzji (karty nr 1, nr 2 i nr 3), na następujących warunkach:**

1. rurociąg umieścić na głębokości minimum 1,20 m pod poziomem terenu (jezdni, chodnika) – postuluje się umieszczenie wodociągu w rurze osłonowej na szerokości pasa drogowego;
2. wszelkie urządzenia zewnętrzne na wodociągu muszą być lokalizowane poza jezdnią, dopuszcza się lokalizację zasuw i hydrantów w pasie drogowym wyłącznie w przypadku ich lokalizacji w chodniku lub w terenie pasie drogowym, a w przypadku hydrantów lokalizowanych w chodniku dopuszcza się wyłącznie hydranty podziemne;
3. na trasie wodociągu należy zwrócić uwagę na podziemne urządzenia, w przypadku kolizji zachować wymagane odległości a sposób zabezpieczenia należy uzgodnić z właścicielami uzbrojenia;
4. podczas robót należy zachować możliwość bezpiecznego korzystania z dróg, prace wykonywać w miarę możliwości sukcesywnie do połowy szerokości jezdni. Okres wykonywania prac skrócić do niezbędnego minimum. Należy sporządzić stosowny projekt organizacji ruchu na czas prowadzenia robót i przedłożyć zarządcy drogi. Wyłączenie częściowe lub całkowite możliwości przejazdu może nastąpić tylko za odrębną zgodą zarządcy drogi, w oparciu o przedłożony przez inwestora projekt organizacji ruchu na czas robót oraz okres wyłączenia może zostać ograniczony wyłącznie do godzin nocnych **z zabezpieczeniem przejazdu i przejścia w porze dziennej** oraz do okresu poza tzw. wysokim sezonem turystycznym tj. do miesięcy października i listopada danego roku (niniejsze ograniczenia nie dotyczą przypadku, gdy prace wykonywane będą w okresie przebudowy (modernizacji) drogi, w obrębie terenu przekazanego wykonawcy przebudowy (modernizacji) drogi i prace będą wykonywane w uzgodnieniu z wykonawcą przebudowy (modernizacji) drogi);
5. przejście pod jezdnią ul.Jagiellońskiej, ul.Wierchowej oraz ul.Bulwary Słowackiego dopuszcza się wykonać metodą wykopową, pod warunkiem obudowy nawierzchni jezdni na całej szerokości jezdni co najmniej w zakresie zaznaczonym kolorem żółtym na załączniku nr 3, przy czym sugeruje się wykonanie prac metodą przepychu lub przewiertu bez naruszania podbudowy

i nawierzchni jezdni, lokalizację komór uzgodnić z zarządcą drogi. Odbudowę nawierzchni wykonać poprzez:

- a) w miejscu wykopu
    - wyrównanie podłoża, **zasypanie wykopu z całkowitą wymianą gruntu warstwami 20 cm z odpowiednim zagęszczeniem**,
    - wykonanie warstwy podbudowy z kruszywa o gr. 30 cm,
    - wykonanie podbudowy zasadniczej z betonu o gr. 20 cm,
    - wykonanie badania nośności VSS,
    - ułożenie warstwy wiążącej z betonu asfaltowego o gr. 5 cm,
  - b) na pozostałej części nawierzchni jezdni: istniejąca nawierzchnia asfaltowa winna zostać sfrezowana na głębokość 5 cm a następnie na całej powierzchni sfrezowanej oraz wykopu należy wykonać **jednolitą nawierzchnię bitumiczną (warstwa ścieralna) o gr. 5 cm i uszczelnić na połączeniu z istniejącą nawierzchnią oraz odtworzyć oznakowanie poziome;**
6. zezwala się na pozostawienie nieczynnych odcinków rurociągów w pasie drogowym (nie zezwala się na ich demontaż pod jezdnią poza przypadkiem gdy demontaż odbywa się w trakcie robót związanych z przebudową, modernizacją drogi lub remontem nawierzchni jezdni). Pozostawione odcinki rurociągów należy w miarę możliwości zabezpieczyć przed zapadnięciem;
  7. koszty przebudowy wodociągu oraz koszty odbudowy elementów pasa drogowego pokrywa inwestor;
  8. jeżeli budowa, przebudowa lub remont drogi – ul.Jagiellońskiej, ul.Wierchowej lub ul.Bulwary Słowackiego, będzie wymagać przełożenia przedmiotowej sieci wodociągowej bądź przyłącza lub hydrantów, w tym całkowitego usunięcia z pasa drogowego, koszt tego przełożenia lub likwidacji ponosić będzie właściciel wodociągu;
  9. odbudowę wszystkich pozostałych elementów pasa drogowego naruszonych lub zniszczonych w trakcie wykonywania wodociągu należy wykonać ze szczególną starannością, zgodnie ze sztuką budowlaną i normami technicznymi, z wymianą uszkodzonych elementów na nowe, z uwzględnieniem niniejszych warunków oraz tych, które zostaną określone w zezwoleniu na zajęcie pasa drogowego i wykonanie robót w pasie drogowym;
  10. przed rozpoczęciem robót inwestor jest obowiązany uzgodnić z zarządcą drogi projekt budowlany w zakresie robót i urządzeń umieszczanych w pasie drogowym drogi publicznej;
  11. za wszelkie szkody wynikłe z tytułu niewłaściwego wykonania i eksploatacji wodociągu odpowiadać będzie inwestor, w tym także z tytułu niewłaściwego wykonania prac odtworzeniowych i osiadania terenu oraz z tytułu awarii spowodowanych pozostawionymi w pasie drogowym odcinkami nieczynnego wodociągu;
  12. inwestor jest zobowiązany do uiszczenia opłat związanych z umieszczeniem obiektu lub urządzenia niezwiązanego z potrzebami zarządzania drogami lub potrzebami ruchu drogowego naliczonych (w tym pozostawianych nieczynnych odcinków wodociągu) po przedstawieniu projektu budowlanego i wniosku o zezwolenie na zajęcie pasa drogowego i wykonanie robót w pasie drogowym.

**Niniejsza decyzja daje inwestorowi prawo do dysponowania wskazaną częścią działek ewidencyjnych nr 497, nr 558/1 i nr 590/2 obr. 006, nr 1/15, nr 31/3 i nr 31/6 obr. 012 położonych w obrębie pasa drogowego dróg publicznych, na cele budowlane, na czas i w celu wykonywania robót związanych z wykonywaniem wodociągu.**

Niniejsza decyzja nie stanowi jednak zezwolenia na zajęcie pasa drogowego na czas wykonywania robót. Z wnioskiem o zezwolenie na zajęcie pasa drogowego należy wystąpić do zarządcy drogi tj. do Burmistrza Miasta Zakopane z odpowiednim wyprzedzeniem. Zajęcie pasa drogowego bez zezwolenia spowoduje naliczenie kar ustawowych.

W zakresie innych nieruchomości, których zajęcie będzie niezbędne na czas prowadzenia robót oraz na samo posadowienie wodociągu wraz z przyłączami poza pasem drogowym, inwestor zobowiązany jest przed rozpoczęciem robót we własnym zakresie uzyskać zgody właścicieli tych nieruchomości.

**UWAGA: niniejsze warunki są ważne do dnia 25.04.2024r.**



## UZASADNIENIE

Pan Jakub Rudolf jako pełnomocnik: SEWIK Tatrzańskiej Komunalnej Grupy Kapitałowej Sp. z o.o. wystąpił dnia 13.12.2021r. o wydanie zgody na wykonanie przebudowy istniejącej sieci wodociągowej w pasie drogowym ul.Jagiellońskiej w Zakopanem (poprzez budowę nowej sieci). Do wniosku dołączono załącznik graficzny wskazujący przebieg planowanej nowej sieci wodociągowej oraz kserokopię pełnomocnictwa.

Wobec stwierdzenia braków formalnych wniosku, pełnomocnik pismem z dnia 16.12.2021r. znak: WMNW.7230.1.128.2021 został wezwany do ich uzupełnienia. Braki zostały uzupełnione przy piśmie pełnomocnika wnioskodawcy z dnia 20.12.2021r. Dnia 27.01.2022r. pełnomocnik inwestora zmienił wniosek w zakresie przebiegu planowanej sieci wodociągowej oraz dnia 08.04.2022r. drogą elektroniczną wniosek został ponownie zmieniony. Analiza złożonej dokumentacji wskazała, iż prace planuje się wykonać w obrębie trzech dróg publicznych tj. ul.Jagiellońskiej, ul.Wierchowej (rejon skrzyżowania ul.Wierchowej z ul.Jagiellońską) oraz ul.Bulwary Słowackiego.

Biorąc pod uwagę powyższe, w oparciu o zapis art.39 ust.3 i ust.5 ustawy z dnia 21 marca 1985 r. o drogach publicznych – uwzględniając interes inwestora – zarządca drogi, pod warunkiem zachowania określonej technologii w celu prawidłowego odtworzenia i zachowania parametrów technicznych wszystkich urządzeń drogowych, wyraził zgodę na przebudowę sieci wodociągowej, orzekając jak w sentencji na warunkach określonych powyżej.



Z up. Burmistrza  
mgr inż. Tomasz PILARZ  
Zastępca Burmistrza

## POUCZENIE

Inwestor przed rozpoczęciem robót budowlanych zobowiązany jest do:

- 1) uzyskania pozwolenia na budowę lub zgłoszenia budowy albo wykonywania robót budowlanych nie wymagających pozwolenia na budowę,
- 2) uzgodnienia z zarządcą drogi, przed uzyskaniem pozwolenia na budowę, projektu zagospodarowania działki lub terenu oraz projektu architektoniczno-budowlanego przebudowy (budowy) wodociągu,
- 3) uzyskania zezwolenia zarządcy drogi na zajęcie pasa drogowego dotyczącego prowadzenia robót związanych z przebudową (budową) wodociągu i na umieszczenie w nim wodociągu.

Od niniejszej decyzji przysługuje odwołanie do Samorządowego Kolegium Odwoławczego w Nowym Sączu za pośrednictwem Burmistrza Miasta Zakopane w terminie 14 dni od dnia doręczenia.

Zgodnie z art. 127a Kodeksu postępowania administracyjnego, w trakcie biegu terminu do wniesienia odwołania strona może zrzec się prawa do wniesienia odwołania wobec organu administracji publicznej, który wydał decyzję (§ 1), a decyzja staje się ostateczna i prawomocna z dniem doręczenia organowi administracji publicznej oświadczenia o zrzeczeniu się prawa do wniesienia odwołania przez ostatnią ze stron postępowania (§ 2).

Nie jest możliwe skuteczne cofnięcie oświadczenia o zrzeczeniu się prawa do wniesienia odwołania.

### Otrzymują:

1 x Wnioskodawca + zał. graficzny (karty nr 1, nr 2 i nr 3)

1 x a/a WMNW

Sporządził  
Jarosław Jakobiszyn

Wobec nie zastrzeżenia niniejszej decyzji  
w czasie i formie przewidzianej w ustawie  
staje się ona ostateczna i prawomocna  
z dniem: 2022-05-21  
Zakopane, dnia: 2022-05-31

Kierownik  
Referatu Zarządu Pasem Drogowym

Decyzja znak: WMNW.7230.1.128.2021 z dnia 26.04.2022 r. mgr inż. Jarosław Jakobiszyn





URZĄD MIASTA ZAKOPANE  
ul. Kościuszki 13  
34-500 Zakopane

STAROSTA TRZĄŃSKI  
ul. Chramcówki 15  
34-500 Zakopane

PROJ. KOMORA DOZWIĘCZENIA  
REDUKCYJNE  
PODZIEMNA

~~mgr Wiesław Sliwka~~ ~~555:2~~  
~~Inspektor Wydziału Geodezji~~  
~~Kartografii, Katastru i Gospodarki~~  
~~Nieruchomości~~

PROJ. ZASUWA

853.46

852

202-852

852.75

2554.9

854.99

ch. 05

一、

3.5

11 853.71

11

11

11.2.2019

mgr inż. Janusz Sakowski






mgr inż. ~~Jan~~ Jan Jakobiszyn





Zatwierdzenie graficzne  
do decyzji z dnia 26.04.2022.  
znak: WMN. 7230.1.128. 2021  
KARTA NR 3

URZĄD MIASTA ZAKOPANE  
ul. Kościuszki 13  
34-500 Zakopane

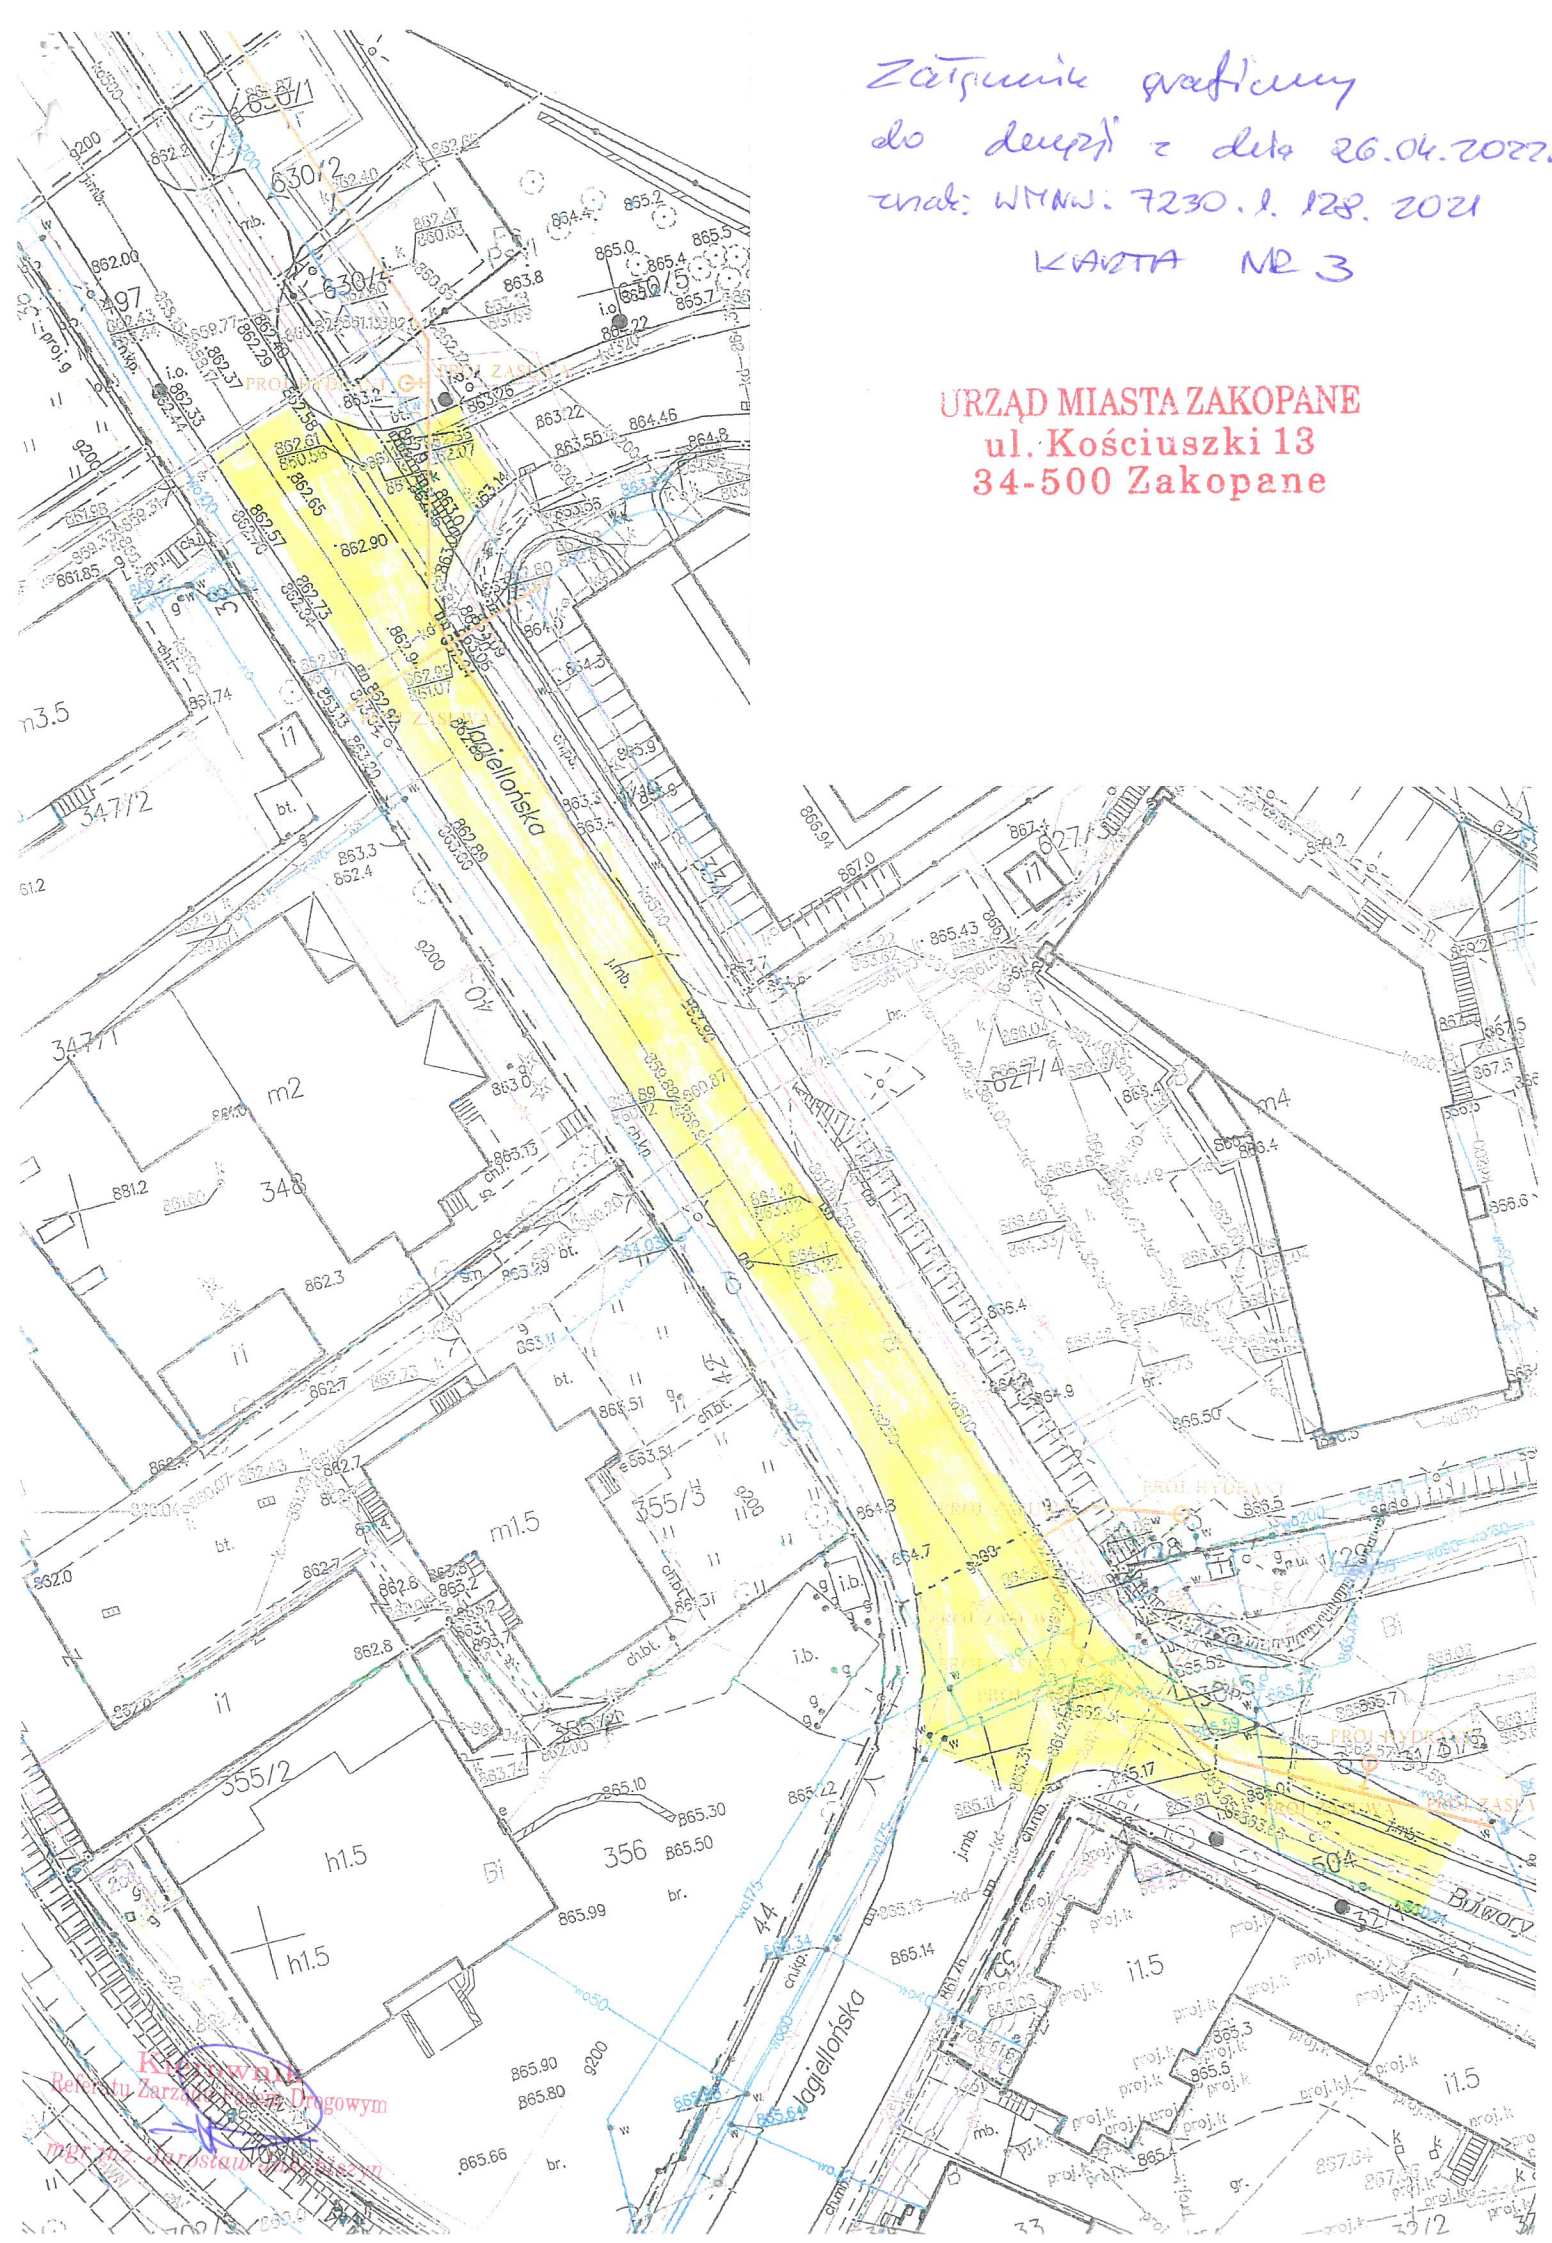





WMNW.7230.1.128.2021

Zakopane, dnia 19.12.2022r.

SEWIK Tatrzańska Komunalna Grupa Kapitałowa Sp. z o.o.  
ul.Kasprowicza 35c  
34-500 Zakopane


Pełnomocnik:

Jakub Rudolf  
ul.Orkana 3A/3  
34-500 Zakopane

Dotyczy: uzgodnienia dokumentacji technicznej.

W odpowiedzi na pismo z dnia 25.11.2022r. dotyczące uzgodnienia przedłożonej dokumentacji technicznej dla inwestycji: „Budowa sieci wodociągowej wraz z uzbrojeniem, budowa przyłącza wodociągowego wraz z uzbrojeniem, likwidacja odcinka istniejącej sieci i przyłącza wodociągowego ul.Jagiellońska, 34-500 Zakopane(dz. nr ewid. 558/1, 590/8, 590/6, 590/1, 590/2, 587/2 obr. 006 oraz dz. nr ewid. 630/2, 630/4, 630/5, 1/15, 1/19, 1/20, 497, 31/3, 31/6 obr. 012 Zakopane, jedn. ewid. nr 121701\_1 Zakopane” z daty: „sierpień 2022r.” sporządzonej przez mgr inż. Jakuba Rudolfa, uprzejmie informujemy, iż w zakresie obejmującym budowę sieci wodociągowej w pasie drogowym dróg publicznych gminnych: ul.Jagiellońskiej, ul.Wierchowej i ul.Bulwary Słowackiego w Zakopanem **projekt został pozytywnie uzgodniony przez tutejszy Urząd.**

Przekazaną dokumentację w 1 egz. zachowujemy do celów archiwalnych, drugi egzemplarz zwracamy w załączeniu.

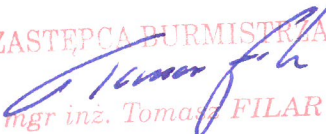ZASTĘPCA BURMISTRZA  
  
mgr inż. Tomasz FILAR

Otrzymują:

1 x Adresat + zał.

1 x a/a WMNW

Sporządził:  
Jarosław Jakobiszyn





WMNW.7230.1.128.2021

Zakopane, dnia 04.11.2022r.

SEWIK Tatrzańska Komunalna Grupa Kapitałowa Sp. z o.o.  
ul.Kasprowicza 35c  
34-500 Zakopane


Pełnomocnik:

Jakub Rudolf  
ul.Orkana 3A/3  
34-500 Zakopane

Dotyczy: uzgodnienia dokumentacji technicznej.

W odpowiedzi na pismo z dnia 12.10.2022r. dotyczące uzgodnienia przedłożonej dokumentacji technicznej dla inwestycji: „Budowa sieci wodociągowej wraz z uzbrojeniem, budowa przyłącza wodociągowego wraz z uzbrojeniem, likwidacja odcinka istniejącej sieci i przyłącza wodociągowego ul.Jagiellońska, 34-500 Zakopane(dz. nr ewid. 558/1, 590/8, 590/6, 590/1, 590/2, 587/2 obr. 006 oraz dz. nr ewid. 630/2, 630/4, 630/5, 1/15, /19, 1/20, 497, 31/3, 31/6 obr. 012 Zakopane, jedn. ewid. nr 121701\_1 Zakopane” z daty: „sierpień 2022r.” sporządzonej przez mgr inż. Jakuba Rudolfa, uprzejmie informujemy, iż w zakresie obejmującym budowę sieci wodociągowej w pasie drogowym dróg publicznych gminnych: ul.Jagiellońskiej, ul.Wierchowej i ul.Bulwary Słowackiego w Zakopanem projekt został pozytywnie uzgodniony przez tutejszy Urząd pod warunkiem dostosowania projektu do wymogów decyzji Burmistrza Miasta Zakopane z dnia 26.04.2022r. znak: WMNW.7230.1.128.2021 tj. należy skorygować lokalizację oraz rodzaj hydrantów nr HP1 i HP2 do lokalizacji i rodzaju określonych w w/w decyzji i w załączniku graficznym do w/w decyzji. Nie zezwala się na lokalizację wskazanych hydrantów nadziemnych bezpośrednio przy krawędzi jezdni dróg publicznych oraz nie zezwala się na wykonanie tych hydrantów jako nadziemnych. Zgodnie z treścią pkt.2 w/w decyzji dopuszczono montaż w chodniku wyłącznie hydrantów podziemnych a w załączniku graficznym do w/w decyzji została wskazana inna lokalizacja tych hydrantów (w większej odległości od jezdni, w tym hydrant NP2 nie był zlokalizowany w pasie drogowym i nie uzyskał zezwolenia na umieszczenie w pasie drogowym).

Przekazaną dokumentację w 1 egz. zachowujemy do celów archiwalnych, drugi egzemplarz zwracamy w załączeniu.

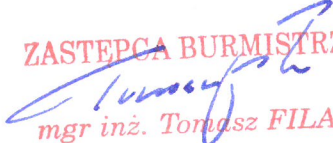ZASTĘPCA BURMISTRZA  
  
mgr inż. Tomasz FILAR

Otrzymują:

1 x Adresat + zał.

1 x a/a WMNW

Sporządził:

Jarosław Jakobiszyn

