




ELEWACJA POŁUDNIOWA

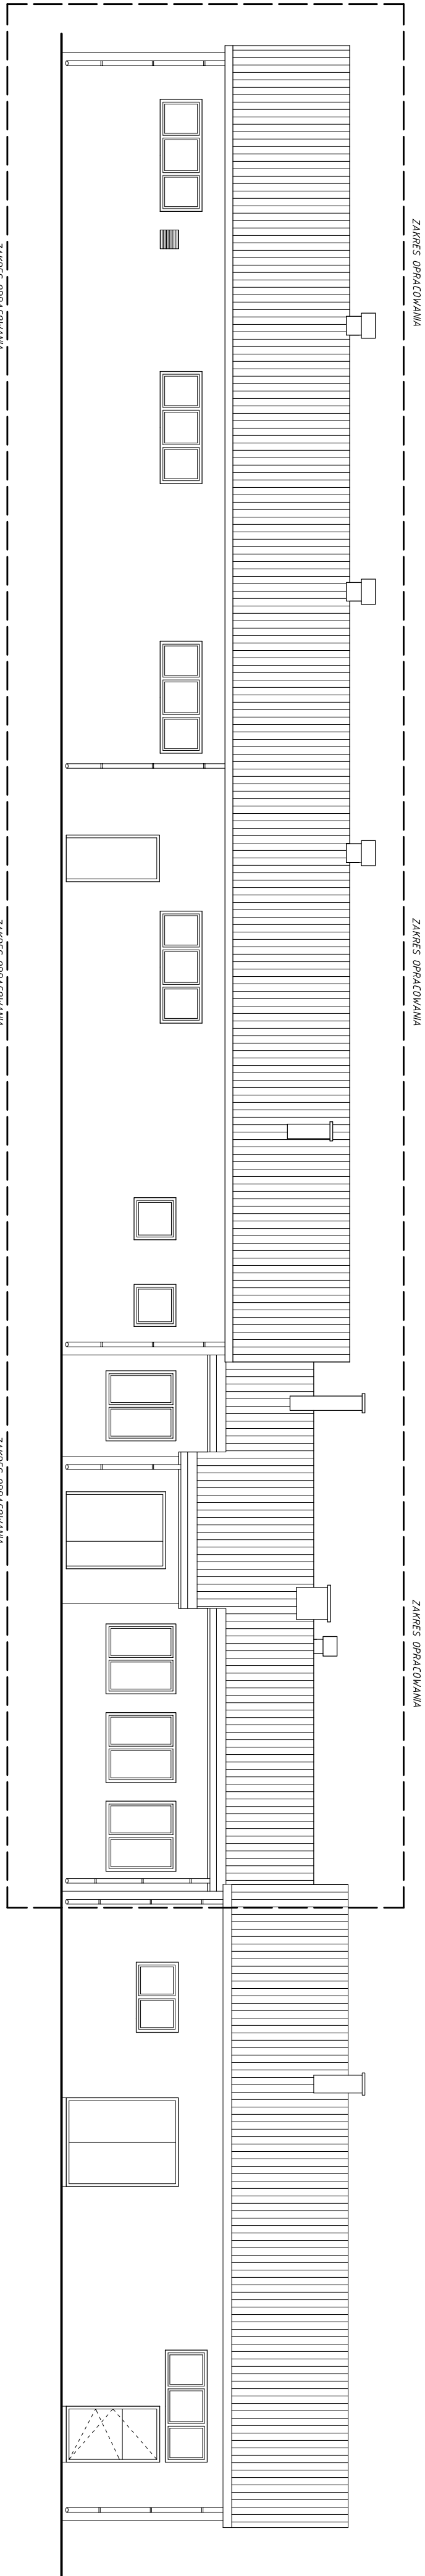


ELEWACJA PÓŁNOCNA

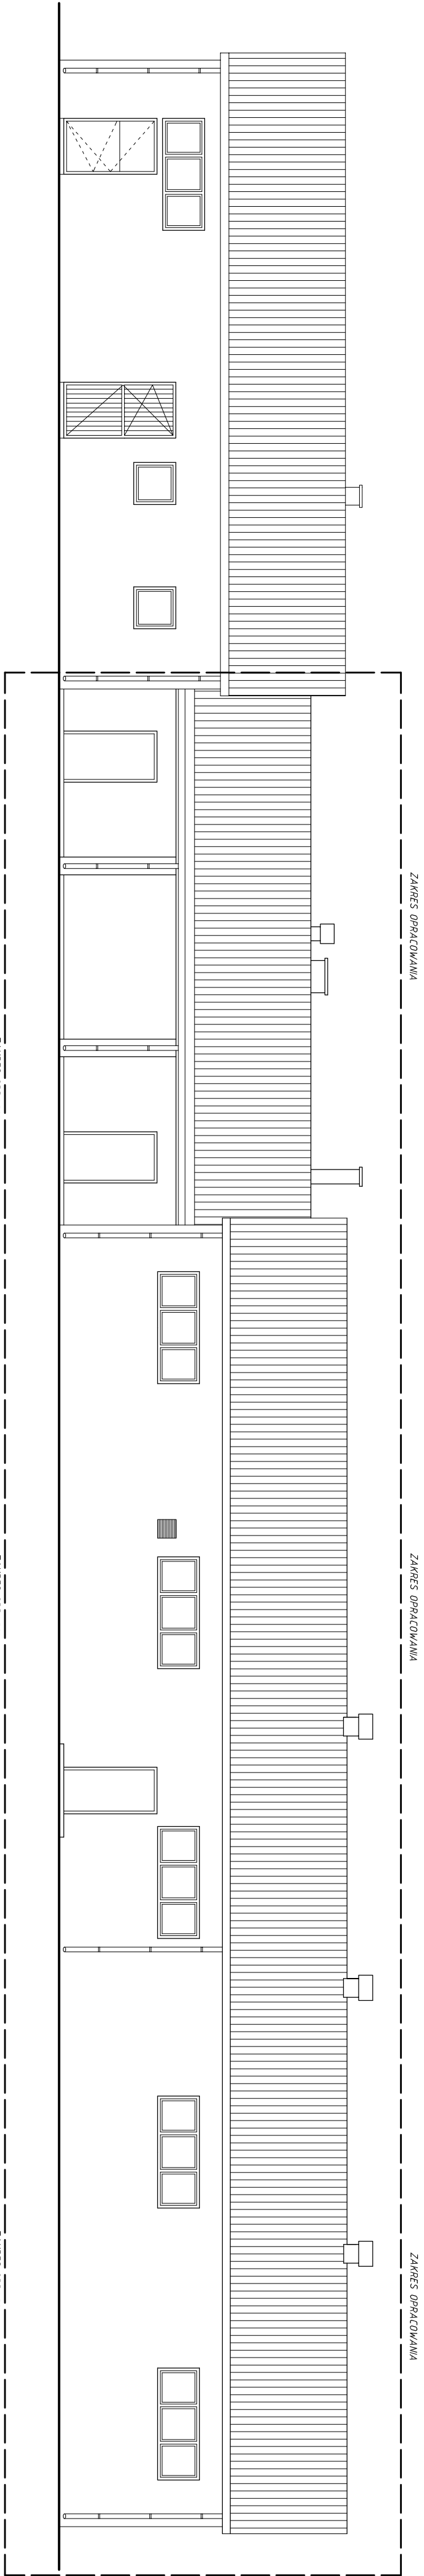

ELEWACJA ZACHODNIA

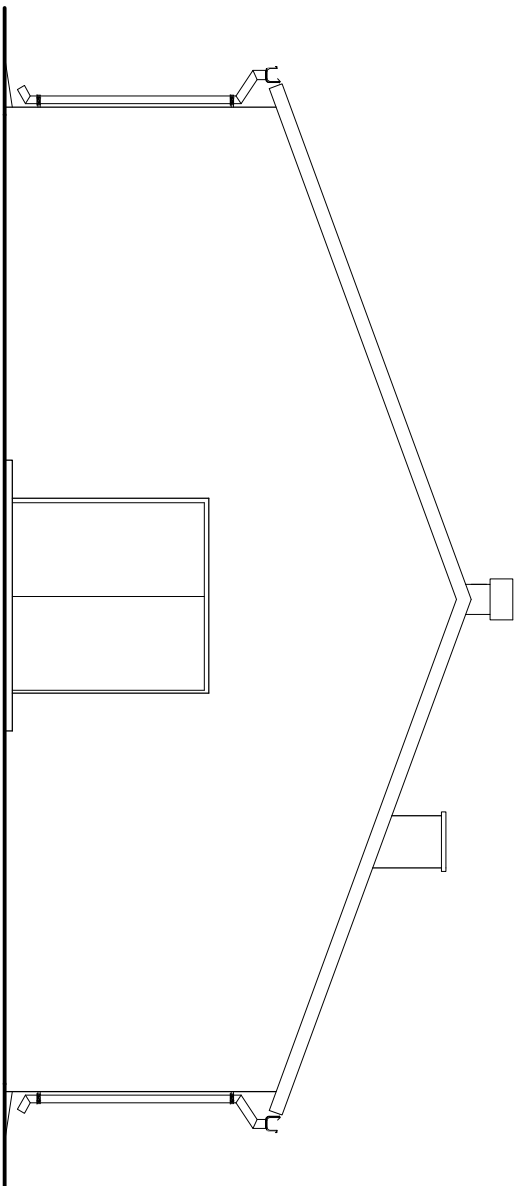
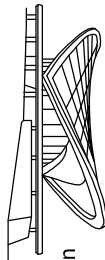
<div><div><div>PHU "RABUD" mgr inż. Tomasz RABĘDA - PRACOWNIA BUDOWLANA - ul. Żeromskiego 5; 27-600 Sandomierz tel. (15) 832 02 43 rabeda@poczta.onet.pl</div></div></div>			
OBIEKT: Adaptacja dawnego budynku stajni na potrzeby weterynarii - rozbudowa z przebudową			
ADRES: ul. Mokoszyńska gm. Sandomierz działka nr ewid. 155/33			
INWESTOR: Zespół Szkół Centrum Kształcenia Rolniczego im. Ziemi Sandomierskiej w Sandomierzu - Mokoszyńie ul. Mokoszyńska, 27-600 Sandomierz			
TEMAT RYS.:			
ELEWACJE			
PROJEKTOWAŁ: mgr inż. arch. Salwator DĄBEK	FUNKCJA	UPR. NR	PODPIS
OPRACOWAŁ: mgr inż. Tomasz RABĘDA		SW_-38/2007	*****
BRANŻA: BUDOWLANA			
DATA OPRACOWANIA sierpień 2020r	SKALA 1 : 100	NR RYS. 6	