




Przekrój poprzeczny - konstrukcyjny
- Droga Powiatowa Nr 1219N
odcinek drogi poza terenem zabudowanym
od km 15+300,00 do km 17+786,30

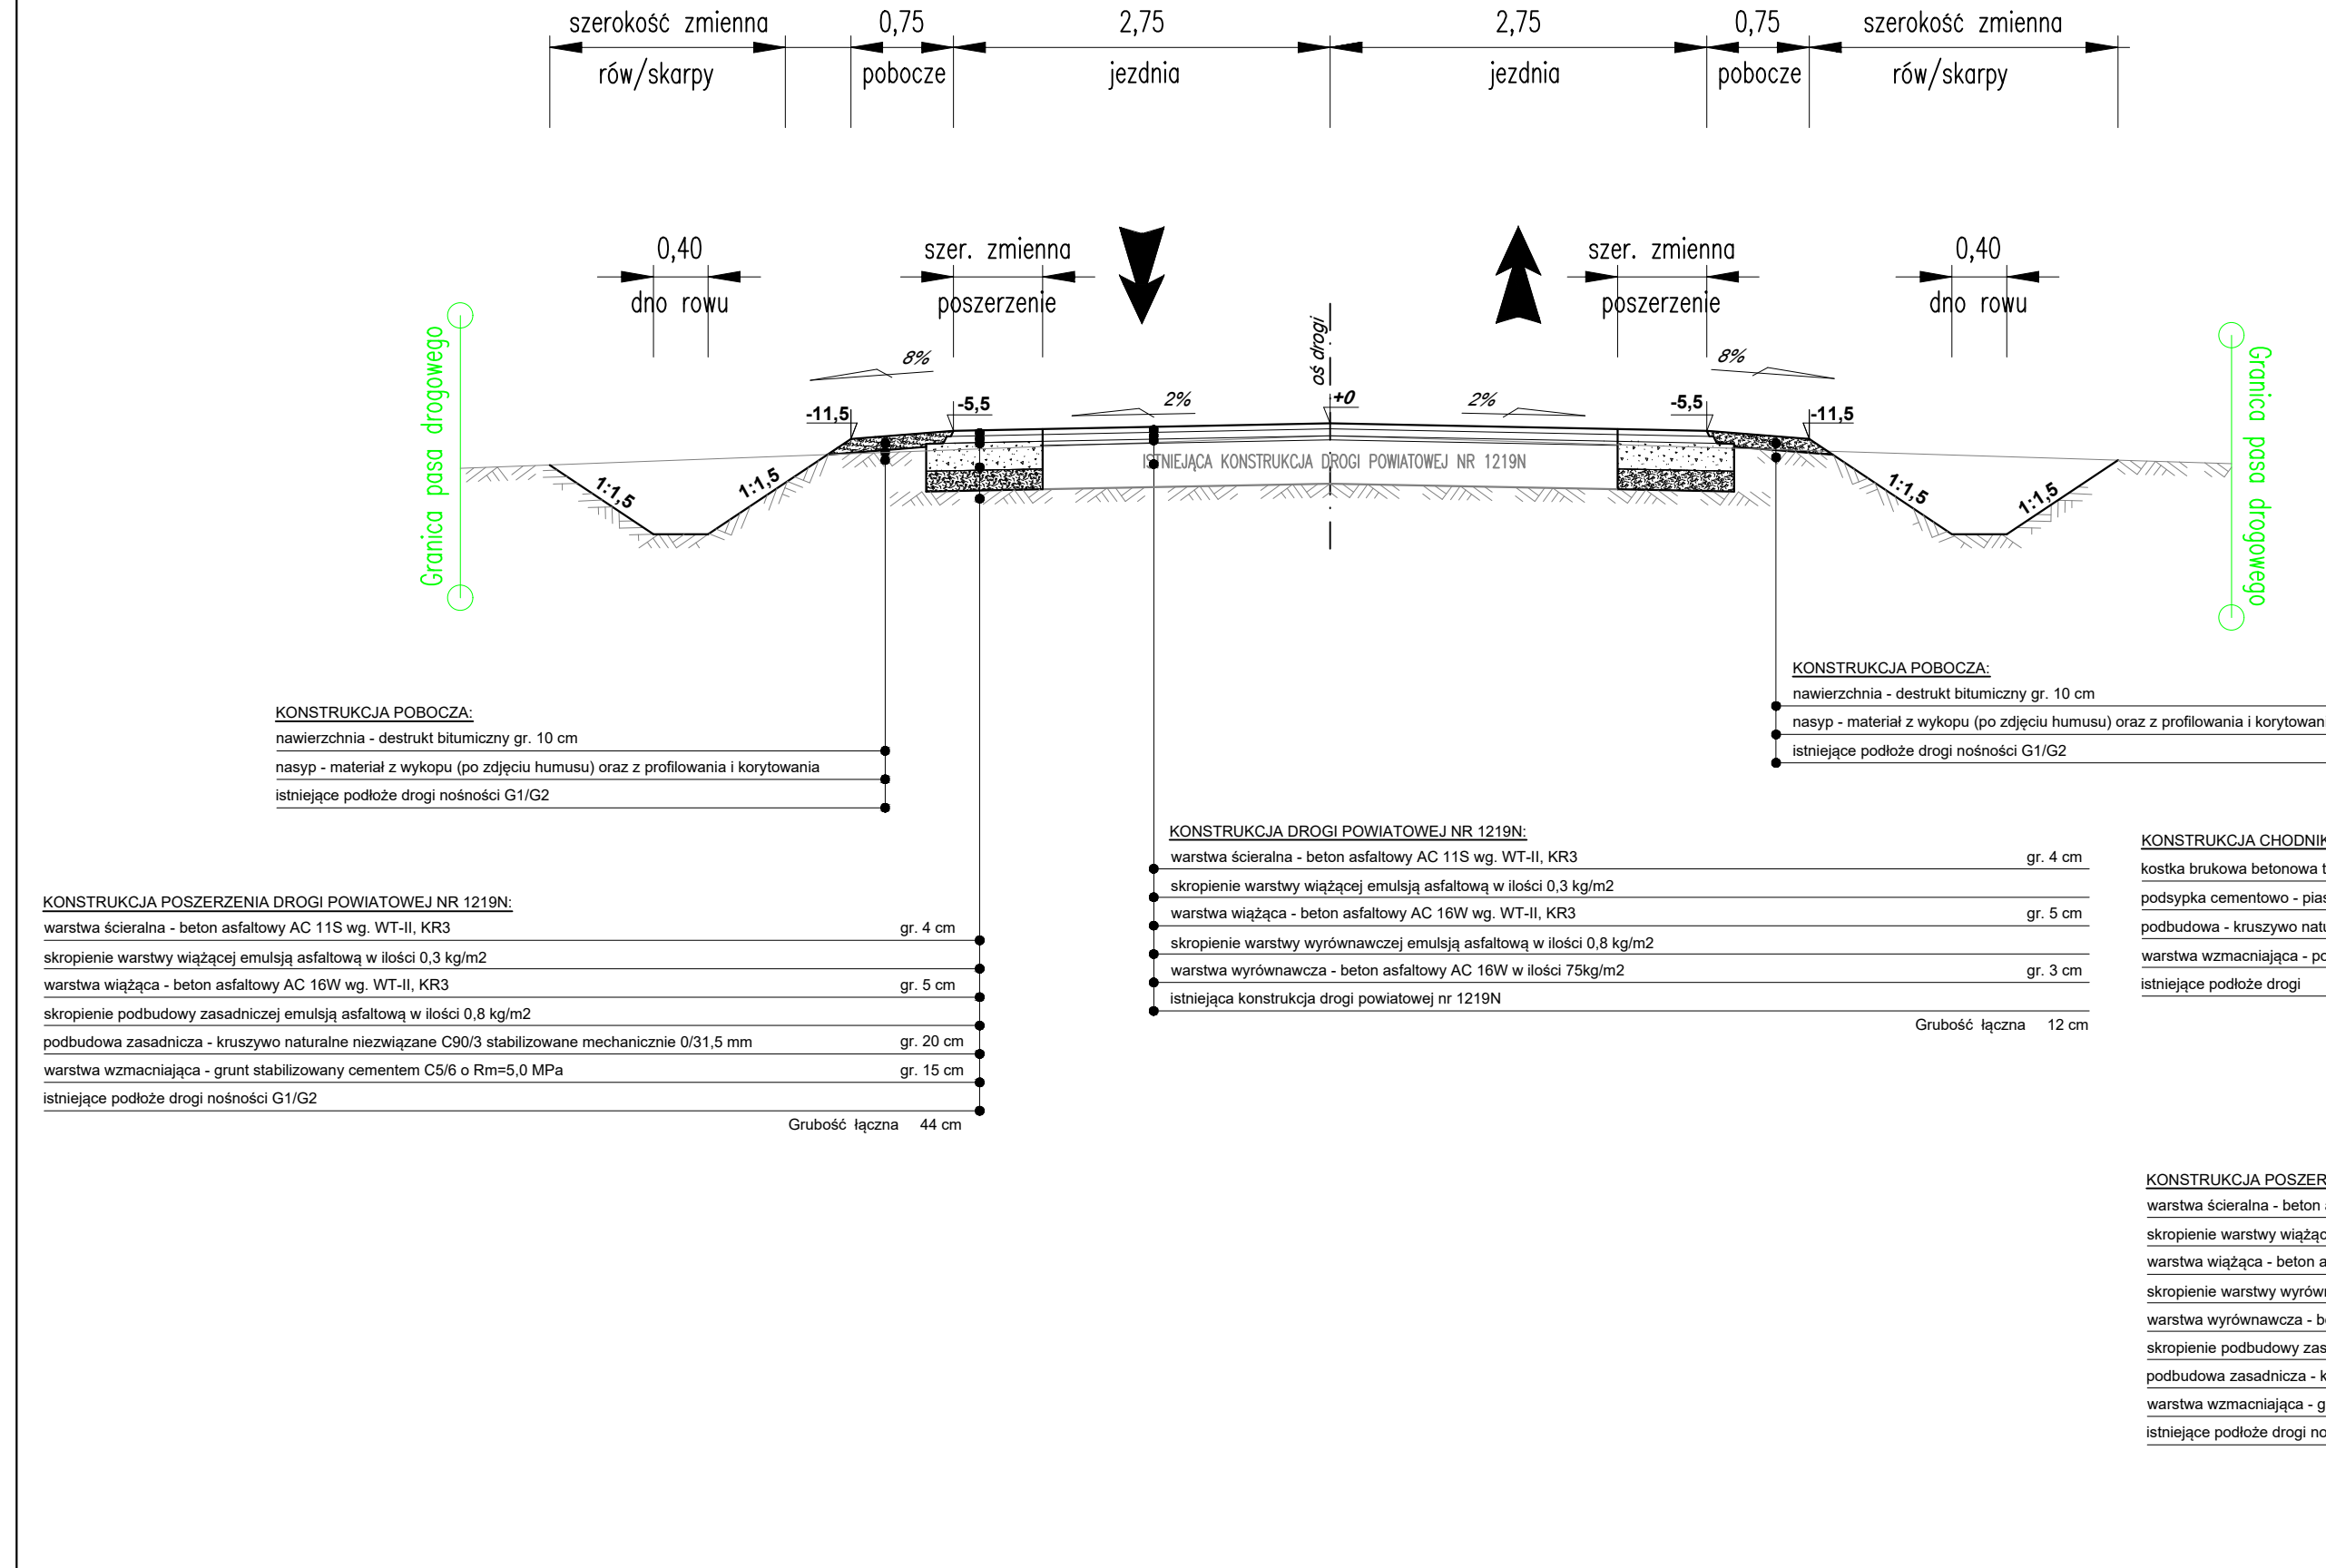

Przekrój poprzeczny - konstrukcyjny
- Droga Powiatowa Nr 1219N
odcinek drogi z chodnikiem
od km 17+786,30 do km 18+300,00

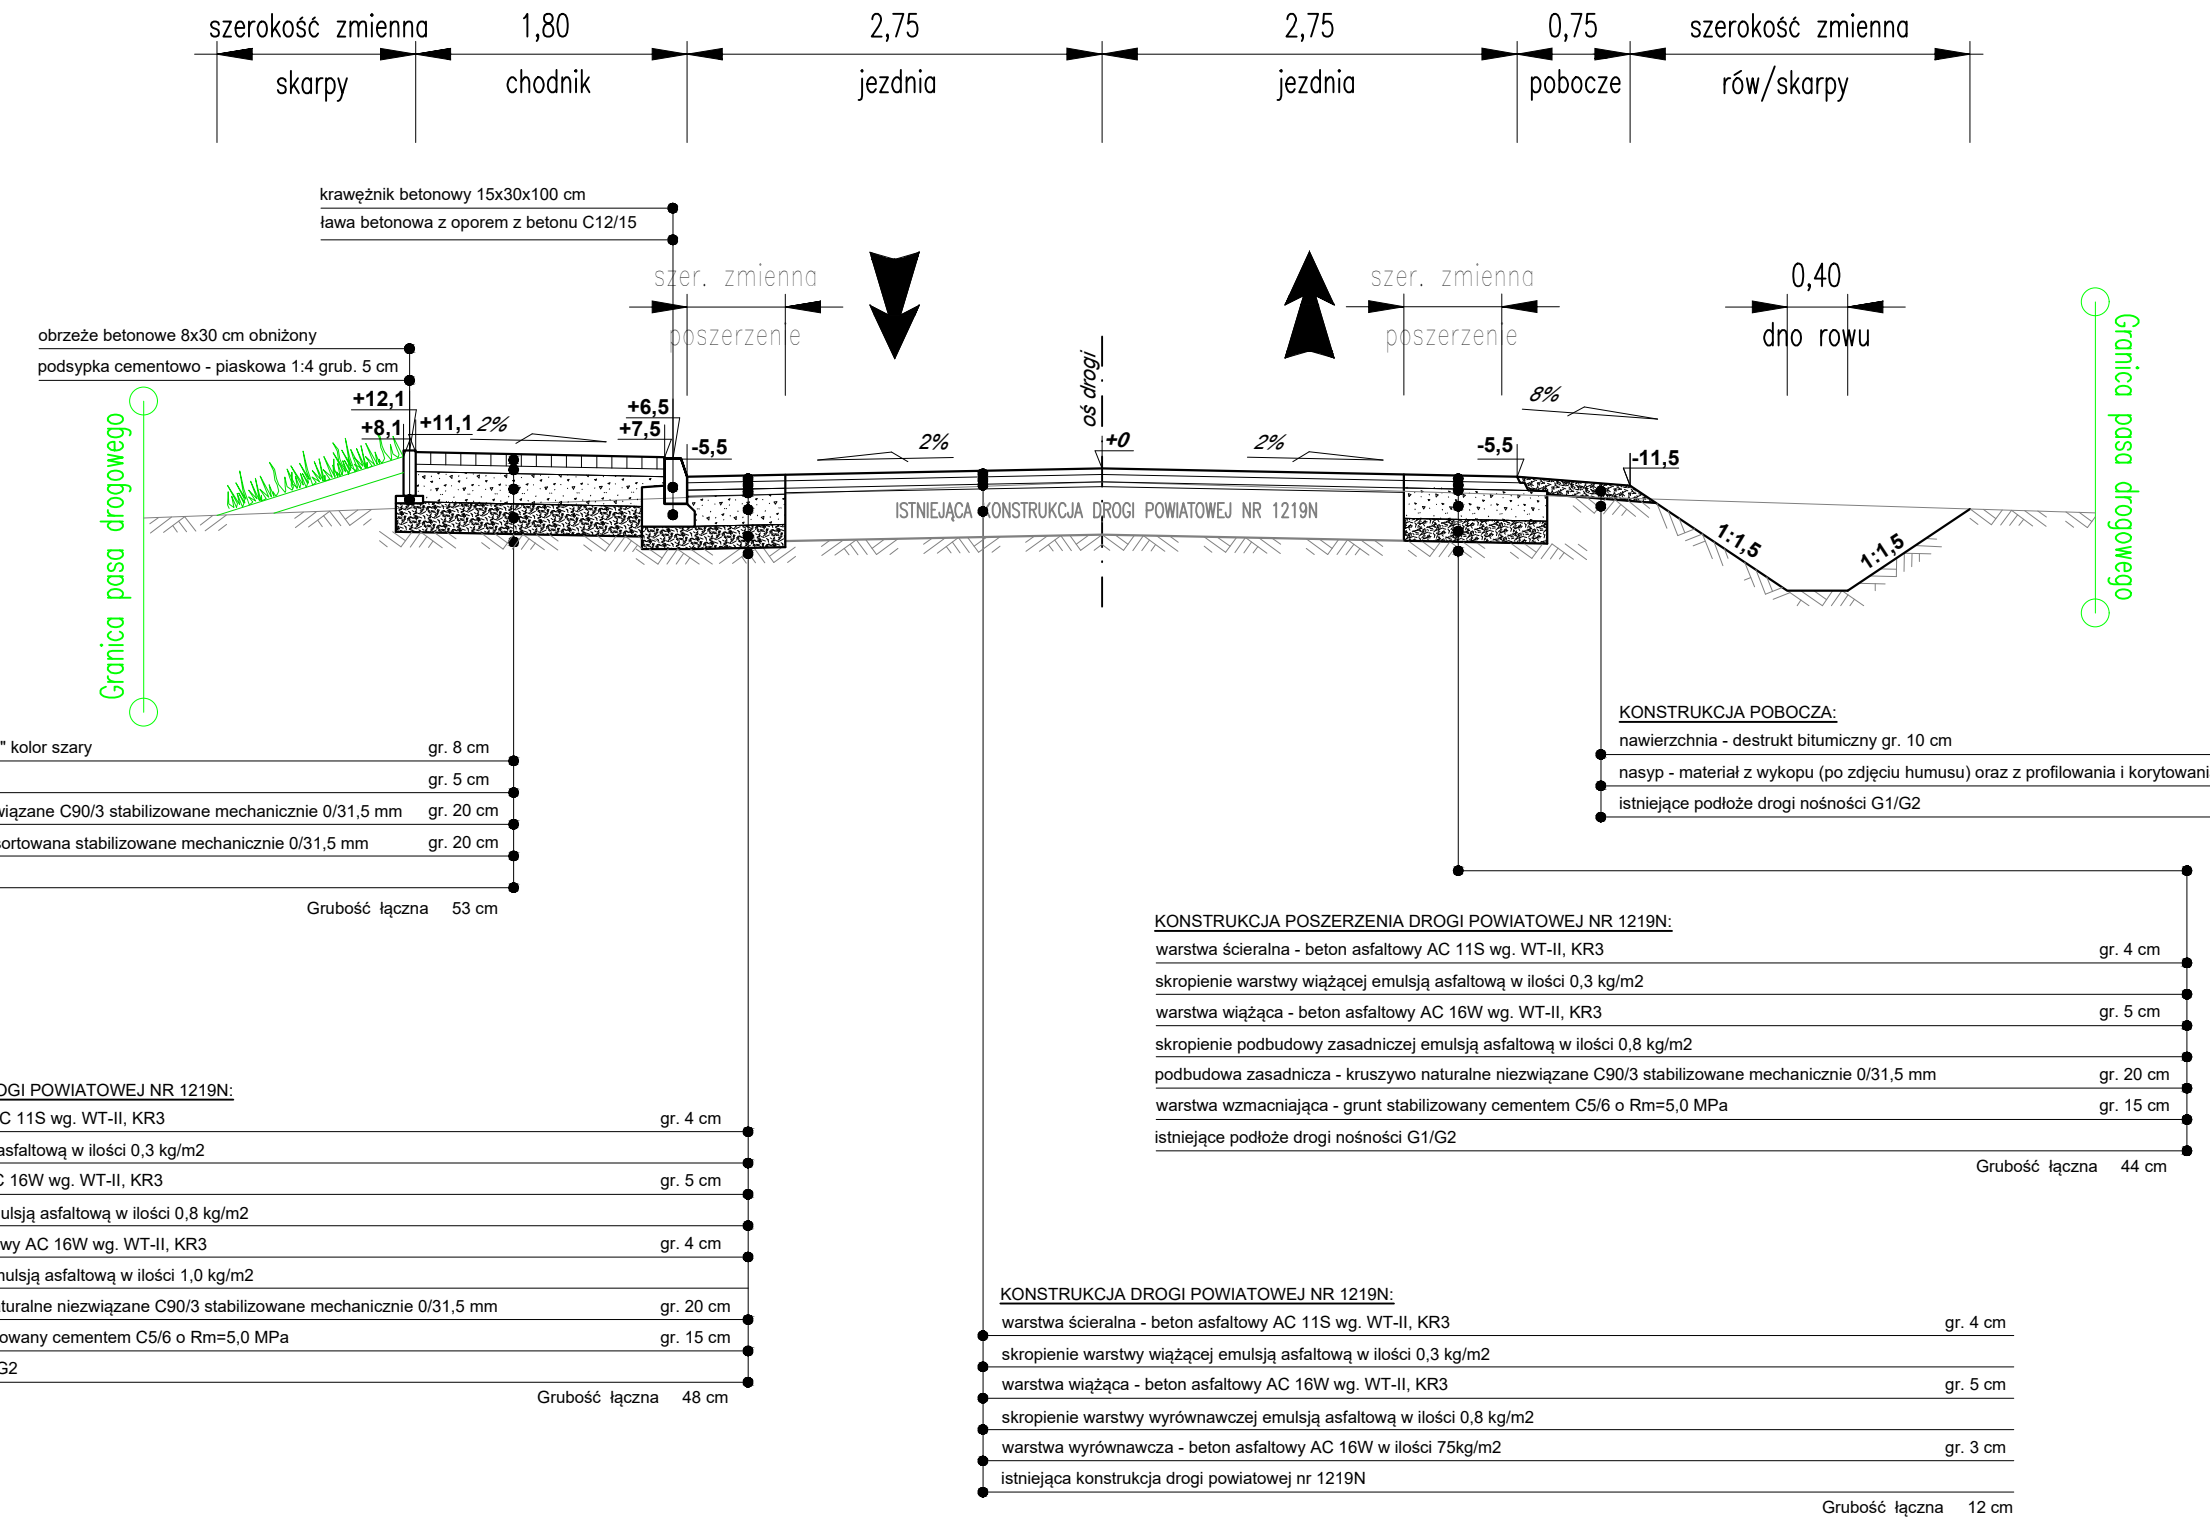


Przekrój poprzeczny - konstrukcyjny
- Droga Powiatowa Nr 1219N
odcinek drogi z chodnikiem
od km 17+963,50

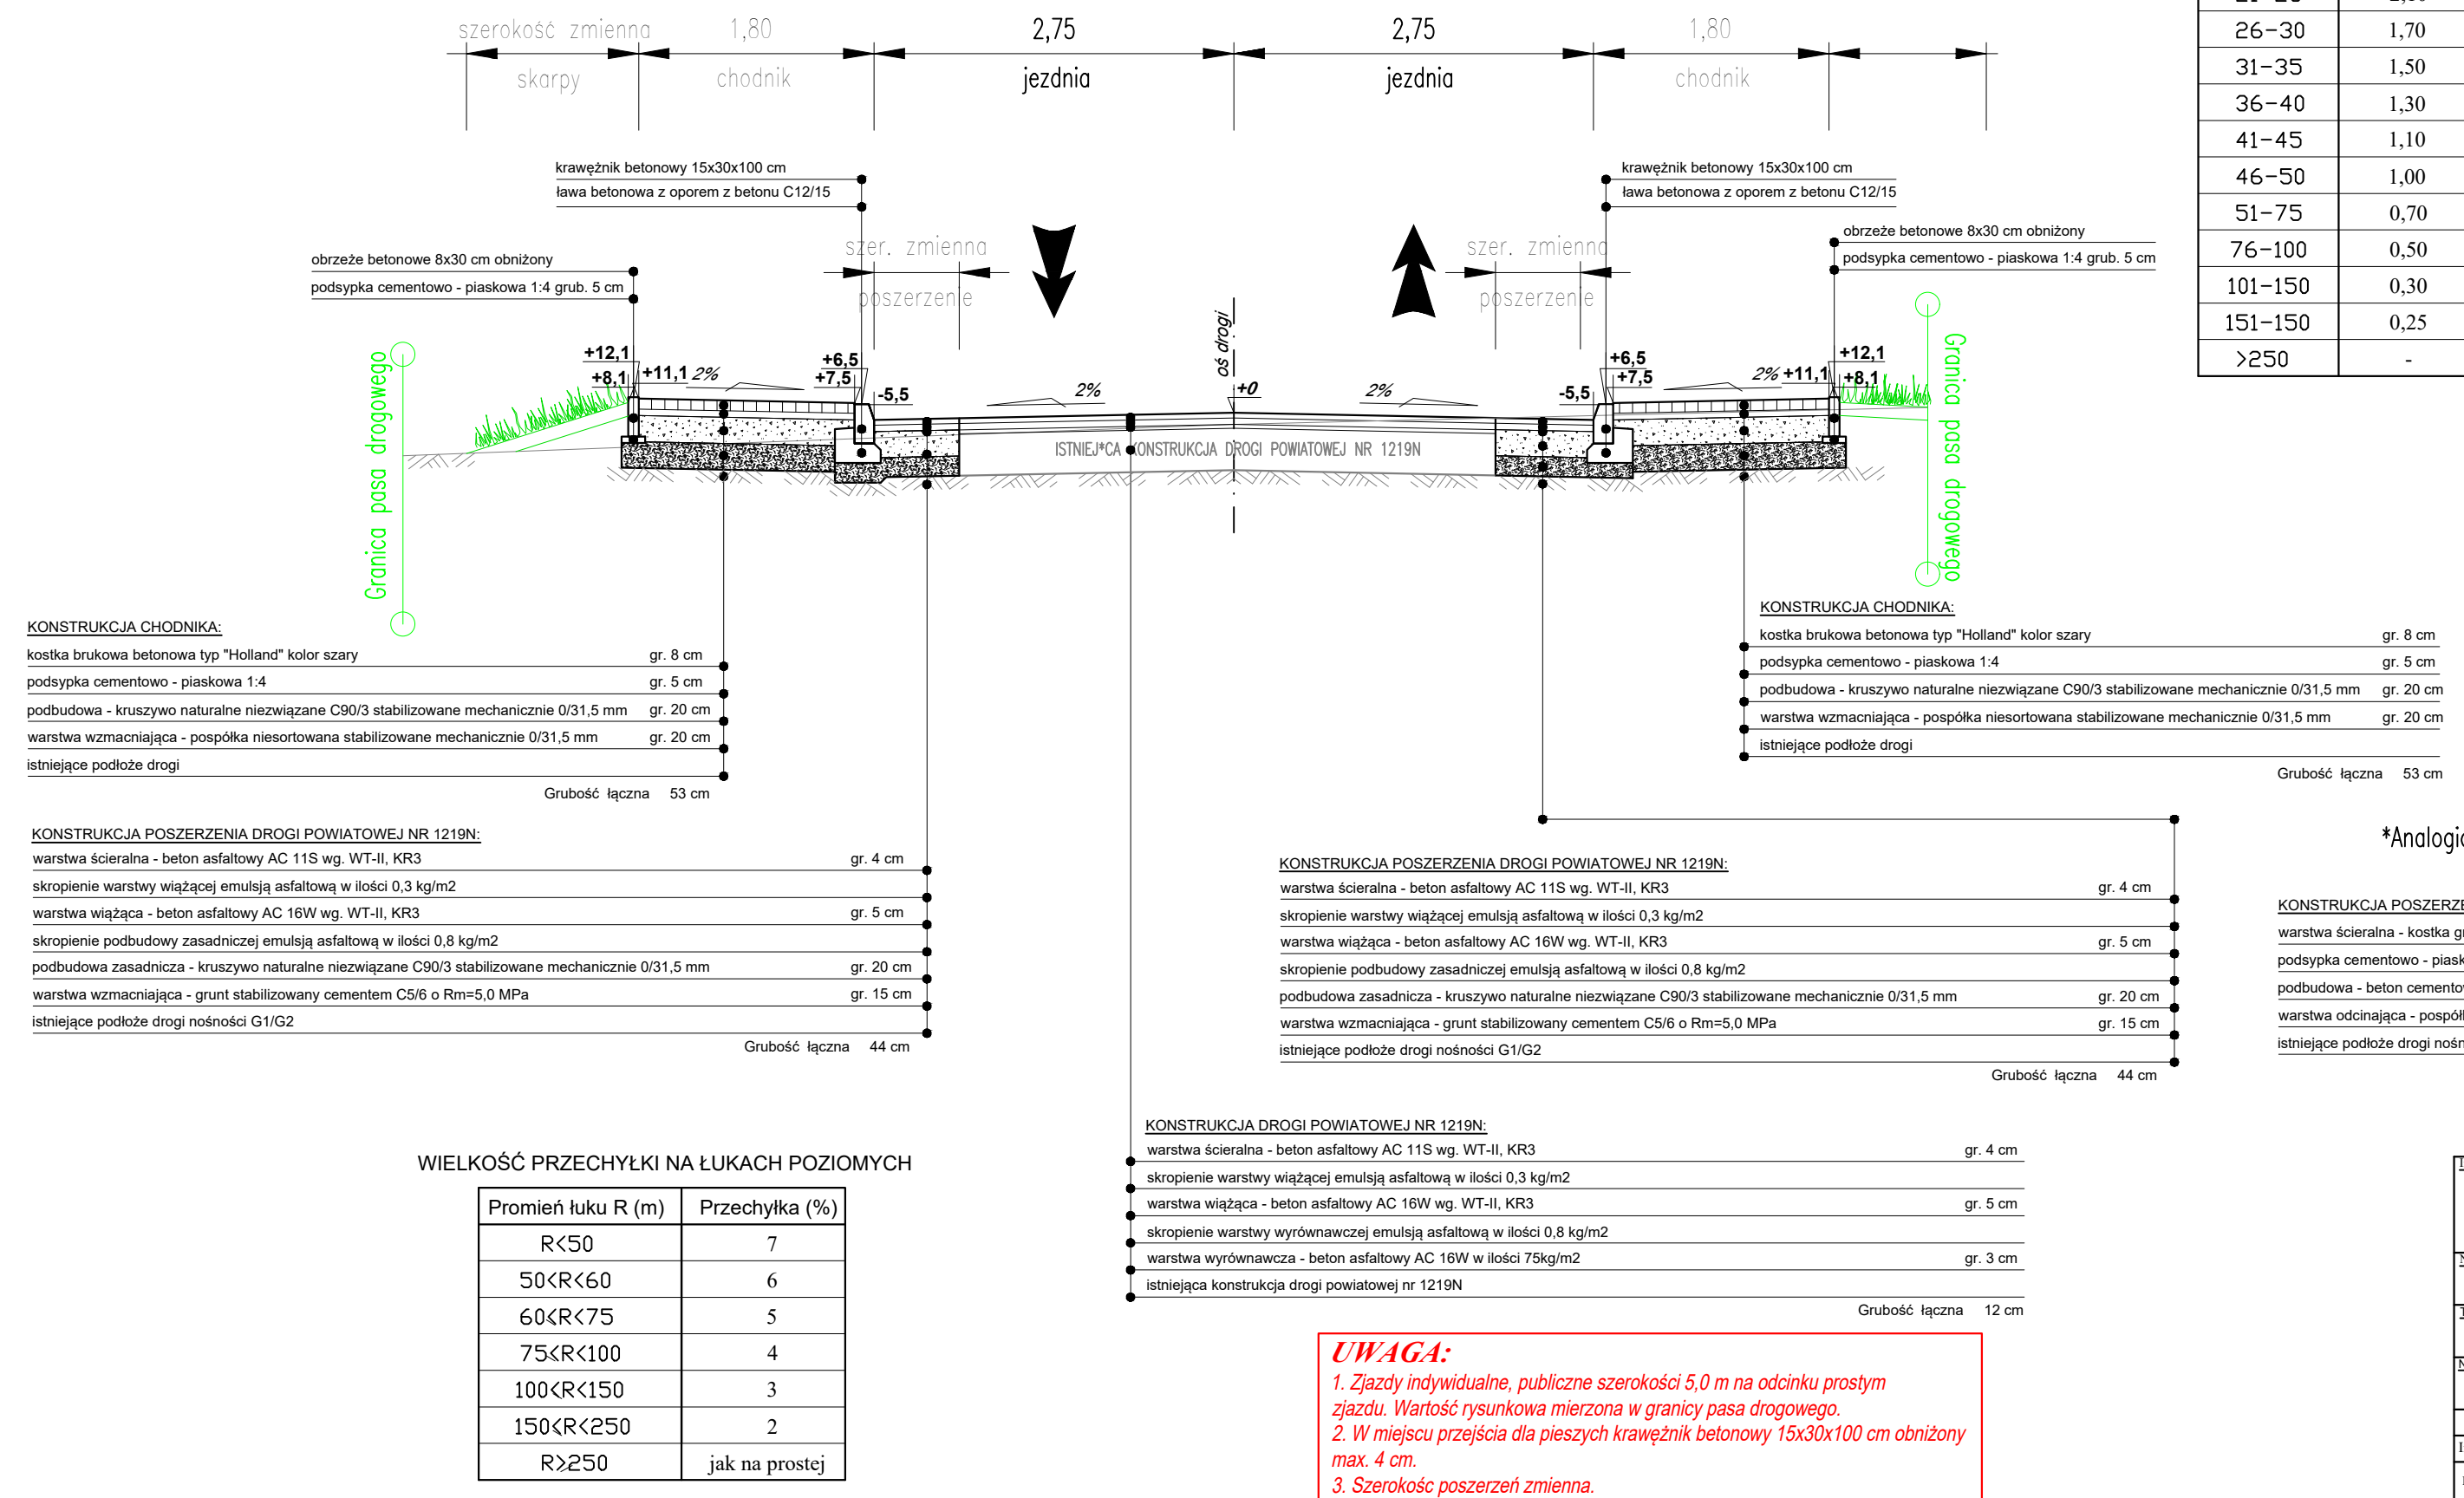

WARTOŚĆ POSZERZENIA NA ŁUKACH POZIOMYCH	
Promień łuku R (m)	Poszerzenie (m)
13	4,70
14-15	3,80
16-20	2,70
21-25	2,10
26-30	1,70
31-35	1,50
36-40	1,30
41-45	1,10
46-50	1,00
51-75	0,70
76-100	0,50
101-150	0,30
151-150	0,25
>250	-

Szczegół poszerzenia
jezdni na łuku
poziomym

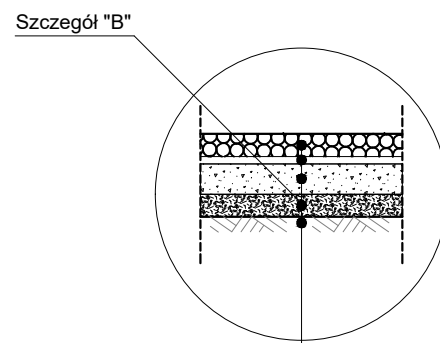

*Analogicznie poszerzenie na prawą stronę

WIELKOŚĆ PRZECZYŁKI NA ŁUKACH POZIOMYCH

Promień łuku R (m)	Przechyłka (%)
R<50	7
50<R<60	6
60<R<75	5
75<R<100	4
100<R<150	3
150<R<250	2
R>250	jak na prostej

UWAGA:
1. Zjazdy indywidualne, publiczne szerokości 5,0 m na odcinku prostym zjazdu. Wartość rysunkowa mierzona w granicy pasa drogowego.
2. W miejscu przejścia dla pieszych krawężnik betonowy 15x30x100 cm obniżony max. 4 cm.
3. Szerokość poszerzeń zmieni.
4. Lokalizacja poszerzeń wg. PZT.

Inwestor: ZARZĄD DRÓG POWIATOWYCH 14-100 Ostroda ul. Gromadzińska 62A TEL.: (0-89) 646-24-14 E-Mail: sekretariat@zdp.ostroda.pl		Nazwa obiektu: Projekt przebudowy drogi powiatowej nr 1219N od km 15+300,00 do km 18+300,00	
Temat opracowania: "Przebudowa drogi powiatowej 1219N - ETAP I"		Nazwa rysunku: PRZESZKROJE NORMALNE	
Imię i nazwisko: _____		Podpis: _____	
Projektant: inż. Tomasz Rykowski		WAM/0219/PWOD/21	
Opracował: mgr inż. Grzegorz Puzon		Data: GRUDZIEŃ 2022	
		3	