


RZUT PODPIWNICZENIA  
PFU BUDYNEK "A"

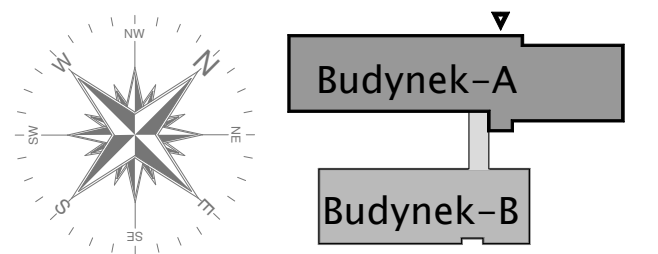

ZESTAWIENIE POMIESZCZEŃ		
NR	NAZWA POMIESZCZENIA	POW.[m <sup>2</sup> ]
BUDYNEK A		537.38
0.01	KOMUNIKACJA	44.05
0.01a	KOMUNIKACJA	41.50
0.02	SZATNIA DAMSKA+NATRYSKI+WC	23.47
0.02a	POMIESZCZENIE z miejscami do wypoczynku dla kobiet w ciąży i karmiących matkę	8.08
0.03	POKÓJ - SOCJALNY	12.68
0.04	HP-MAGAZYN	20.05
0.05	HOMOGENIZACJA	20.25
0.06	ZMYWALNIA CHEMICZNA	34.60
0.07	POM. TECHNICZNE	27.70
0.08	ARCHIWUM	13.65
0.09	ARCHIWUM	10.00
0.10	KŁATKA SCHODOWA	13.60
0.10a	POM. PORZĄDKOWE	6.00
0.11	ROZDZIELNICA ELEKTRYCZNA nN	4.50
0.12	WINDA (LOKALIZACJA)	
0.13	WC DAMSKIE	12.35
0.14	SZATNIA MĘSKA+NATRYSKI+WC	16.10
0.15	MAGAZYN	18.80
0.16	MAGAZYN	14.90
0.17	MAGAZYN CHEMICZNY	16.82
0.17a	MAGAZYN BIUROWY	16.82
0.18	WĘZEL C.O.	25.50
0.19	SPRĘŻARKA	16.55
0.20	KŁATKA SCHODOWA	8.80
0.20a	POM. GOSPODARCZE	3.20
0.21	SZCZEPIONKI KOMORA PRZYJĘC	10.53
0.22	SZCZEPIONKI MAGAZYN	41.15
0.23	SZCZEPIONKI KOMORA WYDAŃ	7.82
0.24	ARCHIWUM	26.82
0.25	SKŁAD CHRONOLOGICZNY	21.09

BUDYNEK B		335.70
0.28	KOMUNIKACJA	64.10
0.29	KIEROWCY	15.00
0.30	KIEROWCY	11.05
0.31	POM. POMOCNICZE	27.15
0.32	KŁATKA SCHODOWA	12.30
0.33	POM. GOSPODARCZE	5.90
0.34	INFORMATYCY	18.50
0.35	MAGAZYN DNS-PZ	25.65
0.36	MAGAZYN DNS-PZ	21.40
0.37	GŁÓWNY ZAWÓR WODY	47.30
0.38	DEPOZYT	17.85
0.39	SKŁAD CHRONOLOGICZNY	26.55
0.40	POM. PRACOWNIKÓW	17.70
0.41	PRZEDSIONEK	1.75
0.42	ŁAZIENKA	4.00
0.43	ŁAZIENKA	4.00
0.44	POM. PRACOWNIKÓW	8.65
0.45	PRZEDSIONEK	1.80
0.46	WINDA TOWAROWA	2.00
0.47	LABORATORIUM	3.05

OZNACZENIA GRAFICZNE

- Ściany istniejące murywane
- - - X - - - Ściany istniejące do wyburzenia
- Projektowane ściany
- Etapowanie inwestycji ETAP I i II.

UWAGI:

- ZAKRES OPRACOWANIA DOTYCZY BUDYNKU A
- WYMIARY PODANE W CM.
- WYMIARY OTWORÓW DRZWIOWYCH WEWNĘTRZNYCH PODANO W ŚWIELE PRZEJŚCIA
- WYMIARY OTWORÓW ZEWNĘTRZNYCH PODANO W ŚWIELE OTWORU W MURZE.

NAZWA I ADRES OBIEKTU BUDOWLANEGO:	PROGRAM FUNKCJONALNO-UŻYTKOWY PRZEBUDOWY BUDYNKU „A” WŚSE W LUBLINIE W RAMACH ZADANIA „ADAPTACJA POMIENSCZEŃ BUDYNKU „A” WOJEWÓDZKIEJ STACJI SANITARNO- EPIDEMIOLOGICZNEJ W LUBLINIE NA CELE DZIAŁALNOŚCI STATUTOWEJ” UL. PIEŁĘGNIAREK 6, 20-708 LUBLIN			MARKA.ARCHITEKCI S.C.	
				J.GASIOROWSKI	T.KOZŁOWSKI
				24-100 PULAWY	UL.KRUKA 2
				TEL 81-8865936	81-5651797
TYTUŁ RYSUNKU:	RZUT PODPIWNICZENIA				
BRANŻA:	ARCHITEKTURA	NR UPR.:	PODPIS:		PFU
PROJEKTANT:	arch. J.Gasiorowski	625/Lb/88			DATA: 04.2024
SPRAWDZAJĄCY:	arch. T.Kozłowski	2659/Lb/94			SKALA: 1:100
OPRACOWAŁ:	W. Józwicki				NR RYS.: A-1

