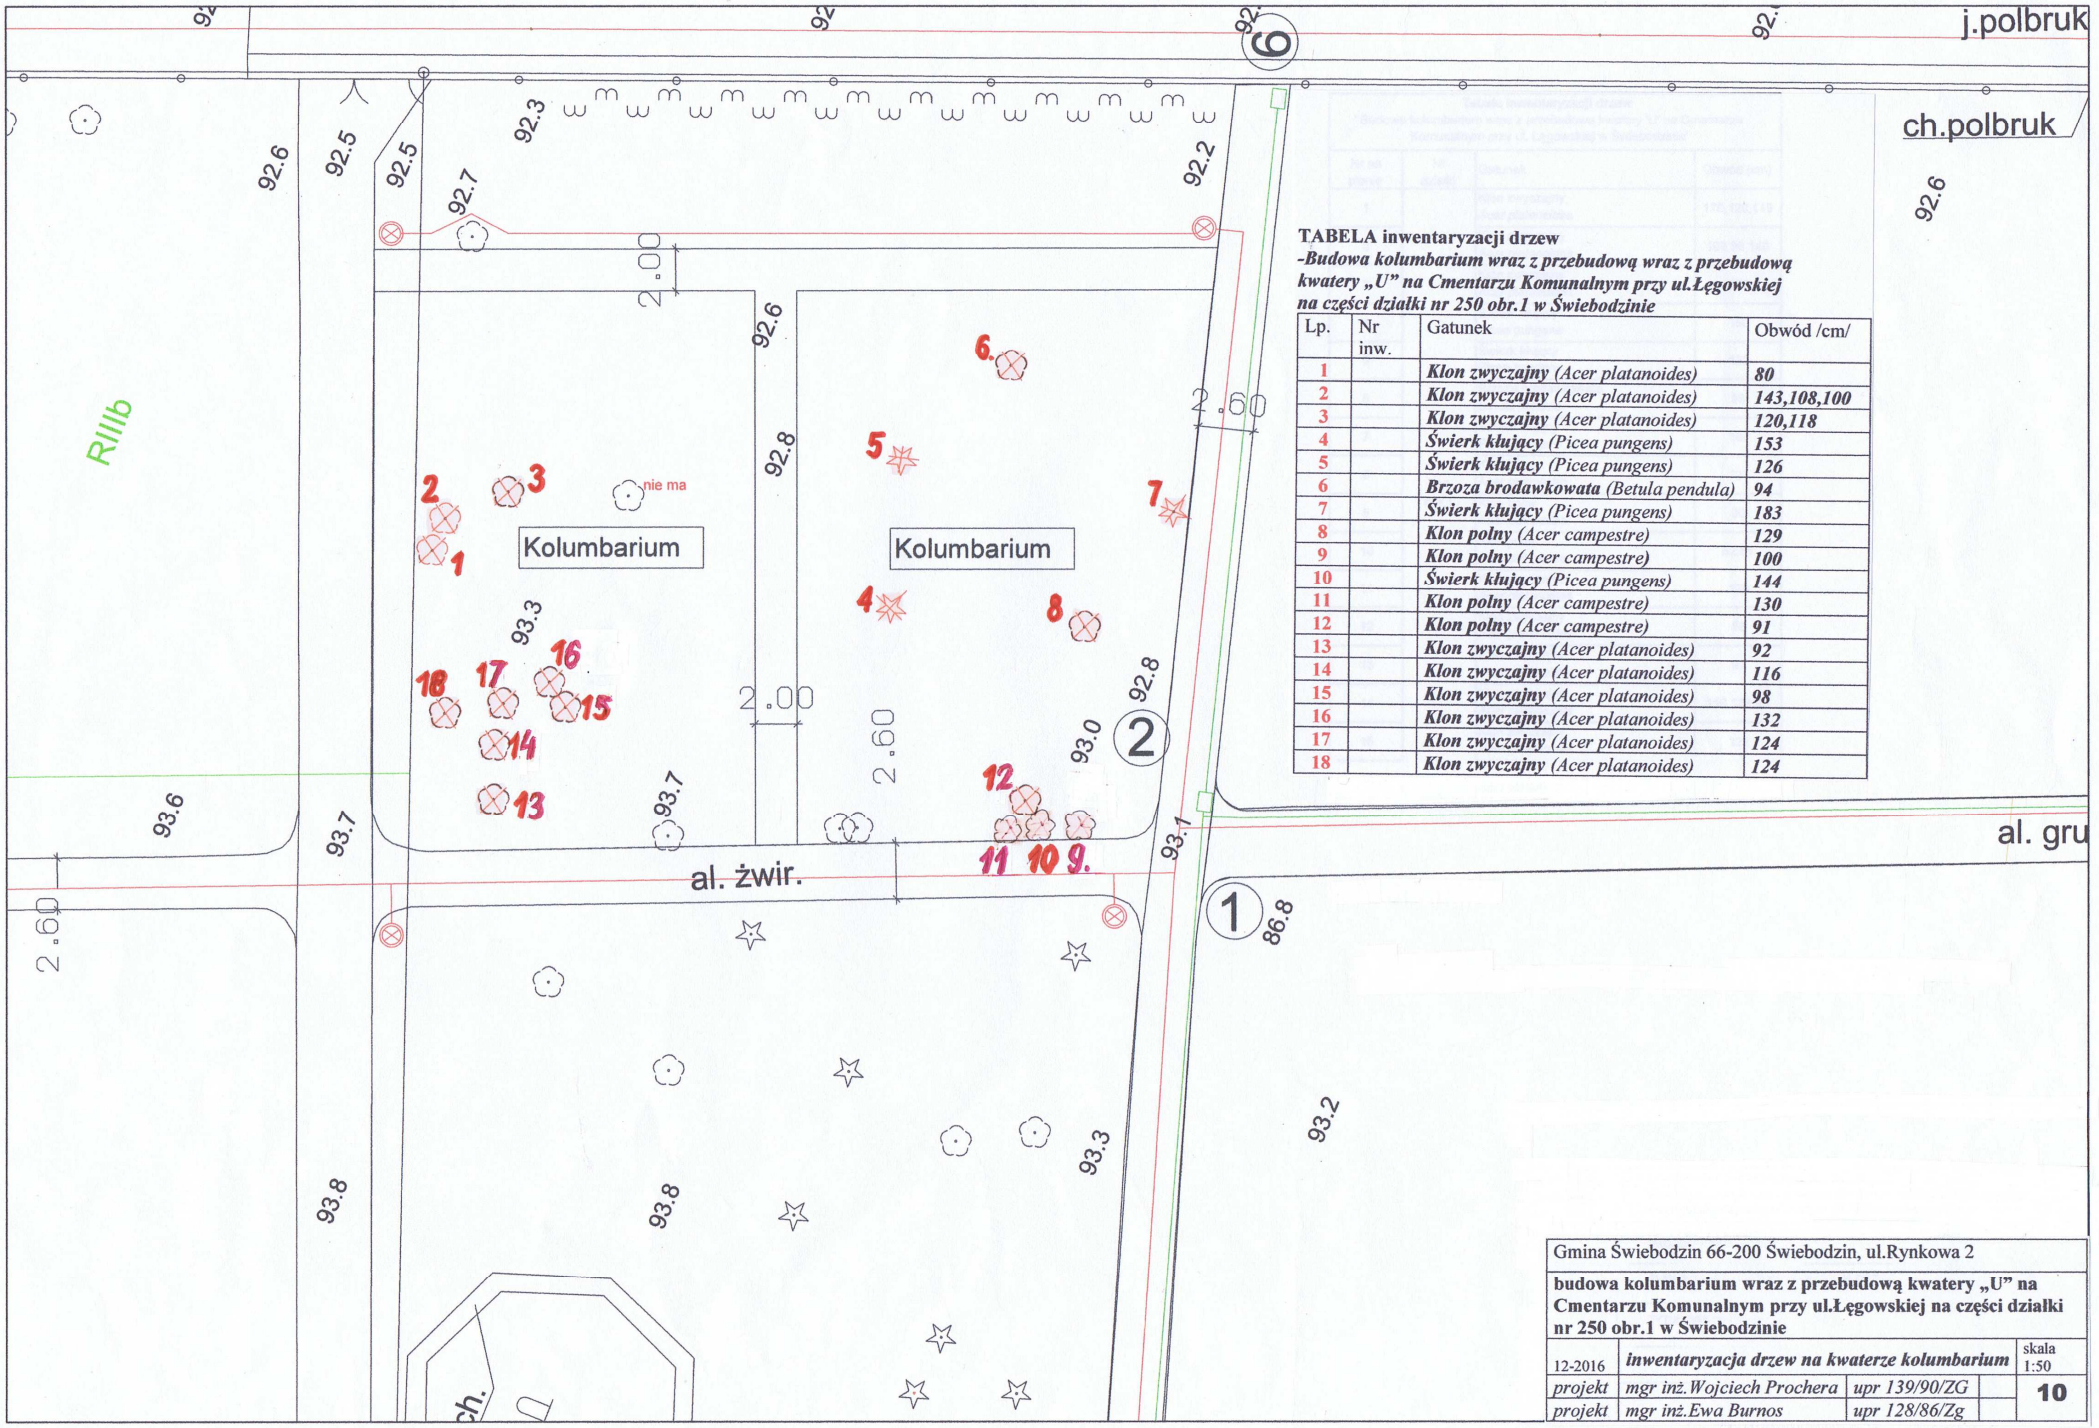

TABELA inwentaryzacji drzew
-Budowa kolumbarium wraz z przebudową wraz z przebudową kwatery „U" na Cmentarzu Komunalnym przy ul.Łęgowskiej na części działki nr 250 obr.1 w Świebodzinie

Lp.	Nr inw.	Gatunek	Obwód /cm/
1		***Klon zwyczajny*** *(Acer platanoides)*	***80***
2		***Klon zwyczajny*** *(Acer platanoides)*	***143,108,100***
3		***Klon zwyczajny*** *(Acer platanoides)*	***120,118***
4		***Świerk kłujący*** *(Picea pungens)*	***153***
5		***Świerk kłujący*** *(Picea pungens)*	***126***
6		***Brzoza brodawkowata*** *(Betula pendula)*	***94***
7		***Świerk kłujący*** *(Picea pungens)*	***183***
8		***Klon polny*** *(Acer campestre)*	***129***
9		***Klon polny*** *(Acer campestre)*	***100***
10		***Świerk kłujący*** *(Picea pungens)*	***144***
11		***Klon polny*** *(Acer campestre)*	***130***
12		***Klon polny*** *(Acer campestre)*	***91***
13		***Klon zwyczajny*** *(Acer platanoides)*	***92***
14		***Klon zwyczajny*** *(Acer platanoides)*	***116***
15		***Klon zwyczajny*** *(Acer platanoides)*	***98***
16		***Klon zwyczajny*** *(Acer platanoides)*	***132***
17		***Klon zwyczajny*** *(Acer platanoides)*	***124***
18		***Klon zwyczajny*** *(Acer platanoides)*	***124***

Gmina Świebodzin 66-200 Świebodzin, ul.Rynkowa 2

budowa kolumbarium wraz z przebudową kwatery „U" na Cmentarzu Komunalnym przy ul.Łęgowskiej na części działki nr 250 obr.1 w Świebodzinie

12-2016	***inwentaryzacja drzew na kwaterze kolumbarium***			skala 1:50
projekt	*mgr inż.Wojciech Prochera*	*upr 139/90/ZG*		**10**
projekt	*mgr inż.Ewa Burnos*	*upr 128/86/Zg*		