



ELEWACJA POŁUDNIOWA

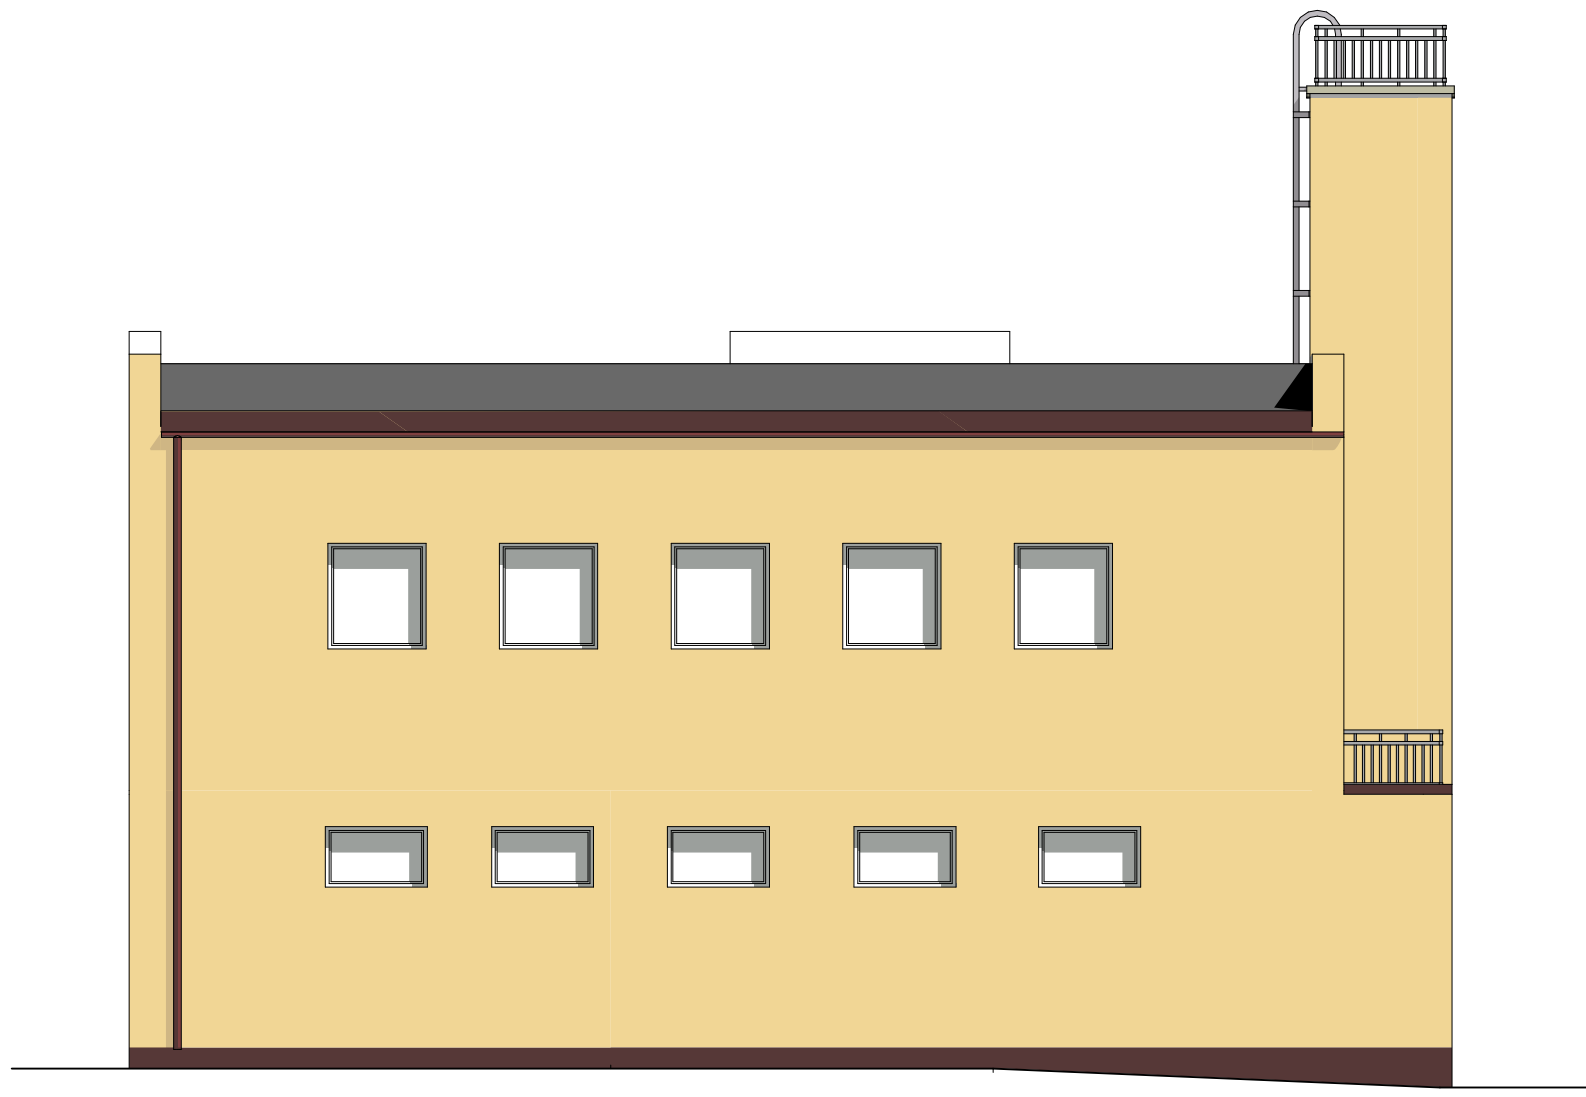

ELEWACJA WSCHODNIA

 <div> Kivi architektura  Justyna Lis &amp; Agnieszka Falek  tel. 604 696 730  www.kiviarchitektura.pl </div>	
<b>INWESTOR</b> Ochotnicza Straż Pożarna w Marzeninie Marzenin, ul. Łaska 5	
<b>OBIEKT</b> Rozbudowa i przebudowa budynku strażnicy OSP w Marzeninie	
<b>LOKALIZACJA</b> Marzenin, ul. Łaska 5, dz. nr 629 i 622/1	
<b>PROJEKTANT</b> mgr inż. arch. Justyna Lis upr. nr 29/R-191/LOOIA/09	<b>PODPIS</b>
<b>PROJEKTANT SPRAWDZAJĄCY</b> mgr inż. arch. Agnieszka Falek upr. nr 4/R-168/LOOIA/09	<b>PODPIS</b>
<b>ETAP PROJEKTU</b> Inwentaryzacja	
<b>TYTUŁ RYSUNKU</b> Elewacje	
<b>SKALA</b> 1:100	<b>DATA</b> 12.2017
<b>NR RYSUNKU</b>	i006 65