


PRZEKRÓJ DACHU

RYS.H


SKALA 1:20

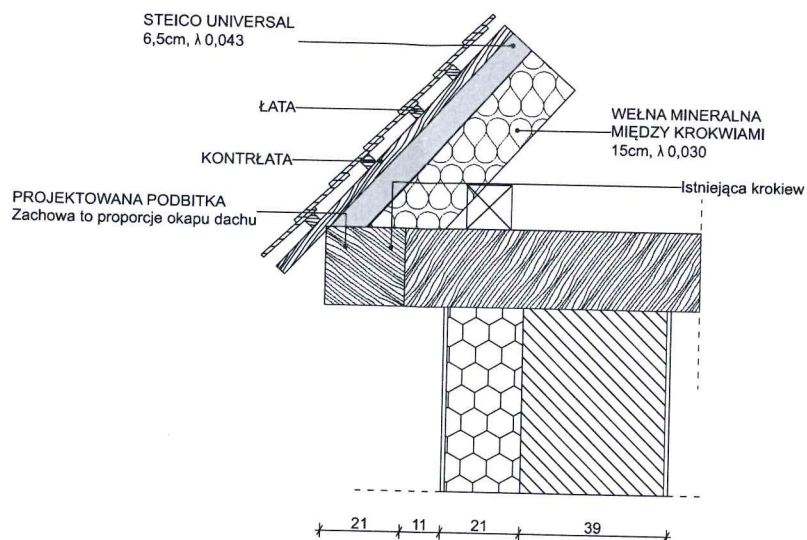

PRZEKRÓJ ŚCIANY ZEWNĘTRZNEJ

RYS.E

SKALA 1:20

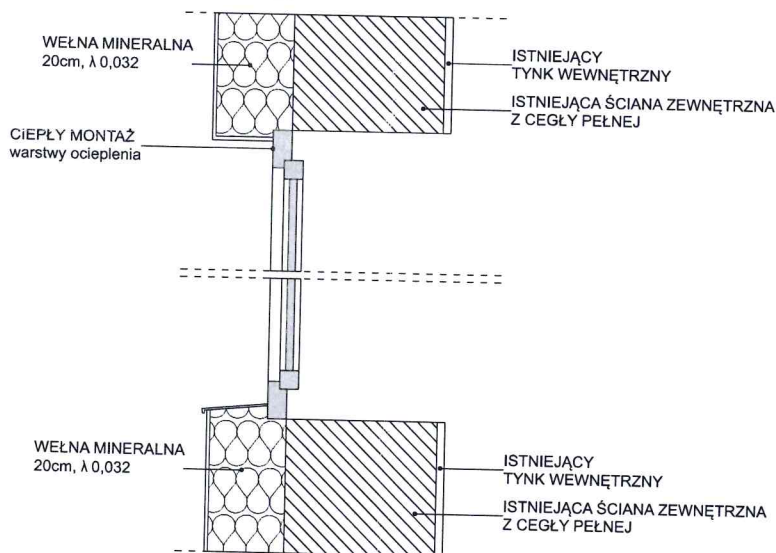

Wojewódzki Urząd
Ochrony Zabytków w Poznaniu
61-834 Poznań, ul. Gołębia 2
tel. 61 852-80-03, 852-80-04
fax 61 852-80-02

Załącznik do pozwolenia/postanowienia/pisma

nr. 10.04.5181.9048.4.2023

z dnia 14.10.2023

MODERNIZACJA BUDYNKU SZKOŁY PODSTAWOWEJ W BABOROWIE		PRACOWNIA ARCHITEKTONICZNA	
TEMAT:		MIĘDZY KRESKAMI	
LOKALIZACJA: BABOROWO 18., BABOROWO, GMINA SZAMOTUŁY, DZIAŁKI NR 34/1; 35/3			
INWESTOR: MIASTO I GMINA SZAMOTUŁY UL. DWORCOWA 26 64-500 SZAMOTUŁY			
FAZA:	PROJ. BUDOWLANY	BRANŻA ARCHITEKTONICZNA	Data opracowania: 15.04.2024
PROJEKTANT:	mgr inż. arch. Szymon Kalużyński upr.nr 55/WPOKK/2017 specj: architektoniczna		
TYTUŁ RYSUNKU:	Detale		Numer rysunku: A.15 Skala rysunku: 1:20
PRACOWNIA ARCHITEKTONICZNA MIĘDZY KRESKAMI mgr inż. arch. SZYMON KALUŻYŃSKI, ul. MLYŃSKA 7, 64-500 SZAMOTUŁY, tel. +48 602 299 729 NIP: 7871942358, REGON: 634413205, biuro@miedzykreskami.pl, www.miedzykreskami.pl			