


Orientacja

skala 1:10 000

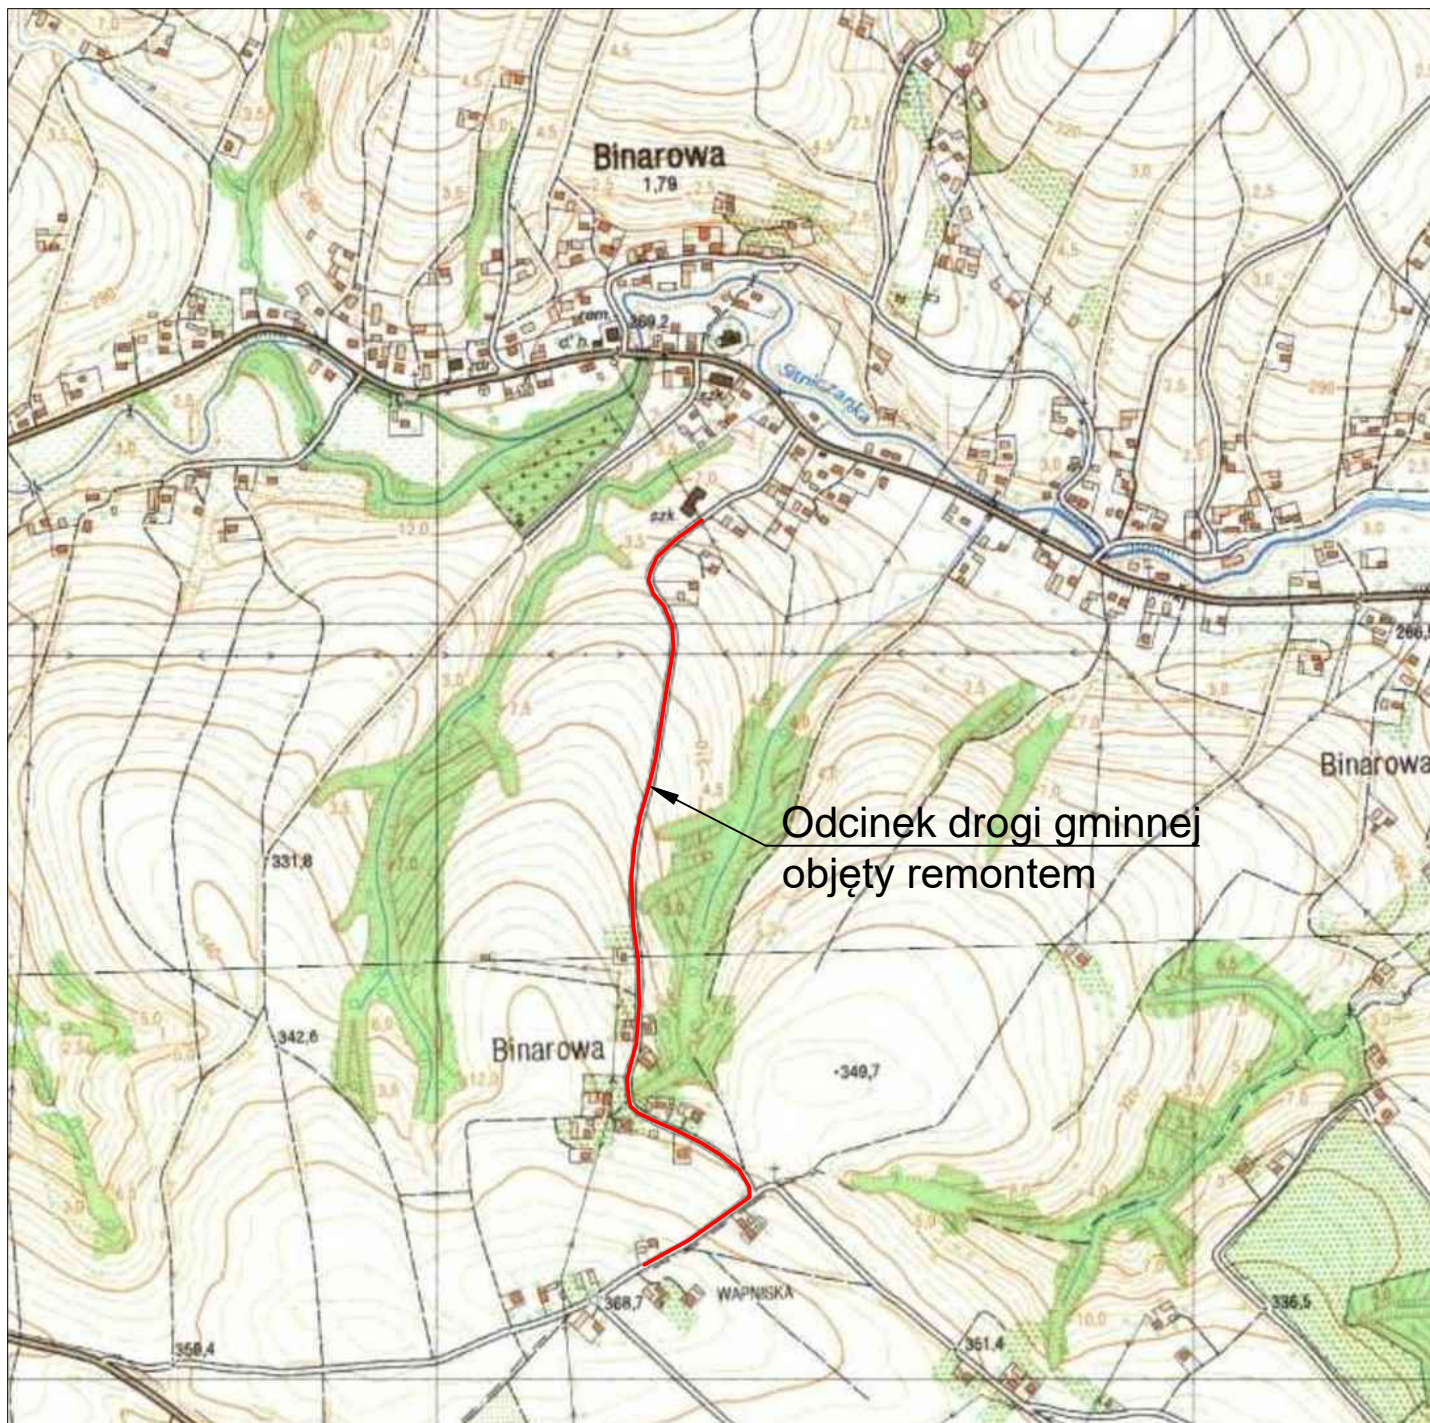

Dominum Dominik Nigborowicz Święcany 406 38-242 Skołyszyn dominumprojekty@gmail.com tel. 502 92 93 92	Nazwa opracowania: Remont drogi gminnej 270011K w km 0+140,0 - 1+385,0 w miejscowości Binarowa , Gmina Biecz	
	Inwestor: Gmina Biecz, 38-340 Biecz, ul. Rynek 1	
Skala: 1:10 000	Lokalizacja: powiat: gorlicki, miejscowość: Binarowa	
Data: styczeń 2023	Nazwa rysunku: Orientacja	
Nr rys.: 1	Opracował: mgr inż. Dominik Nigborowicz PDK/0375/PWOD/19 uprawnienia do projektowania i kierowania robotami budowlanymi w specjalności inżynierskiej drogowej bez ograniczeń	Podpis: