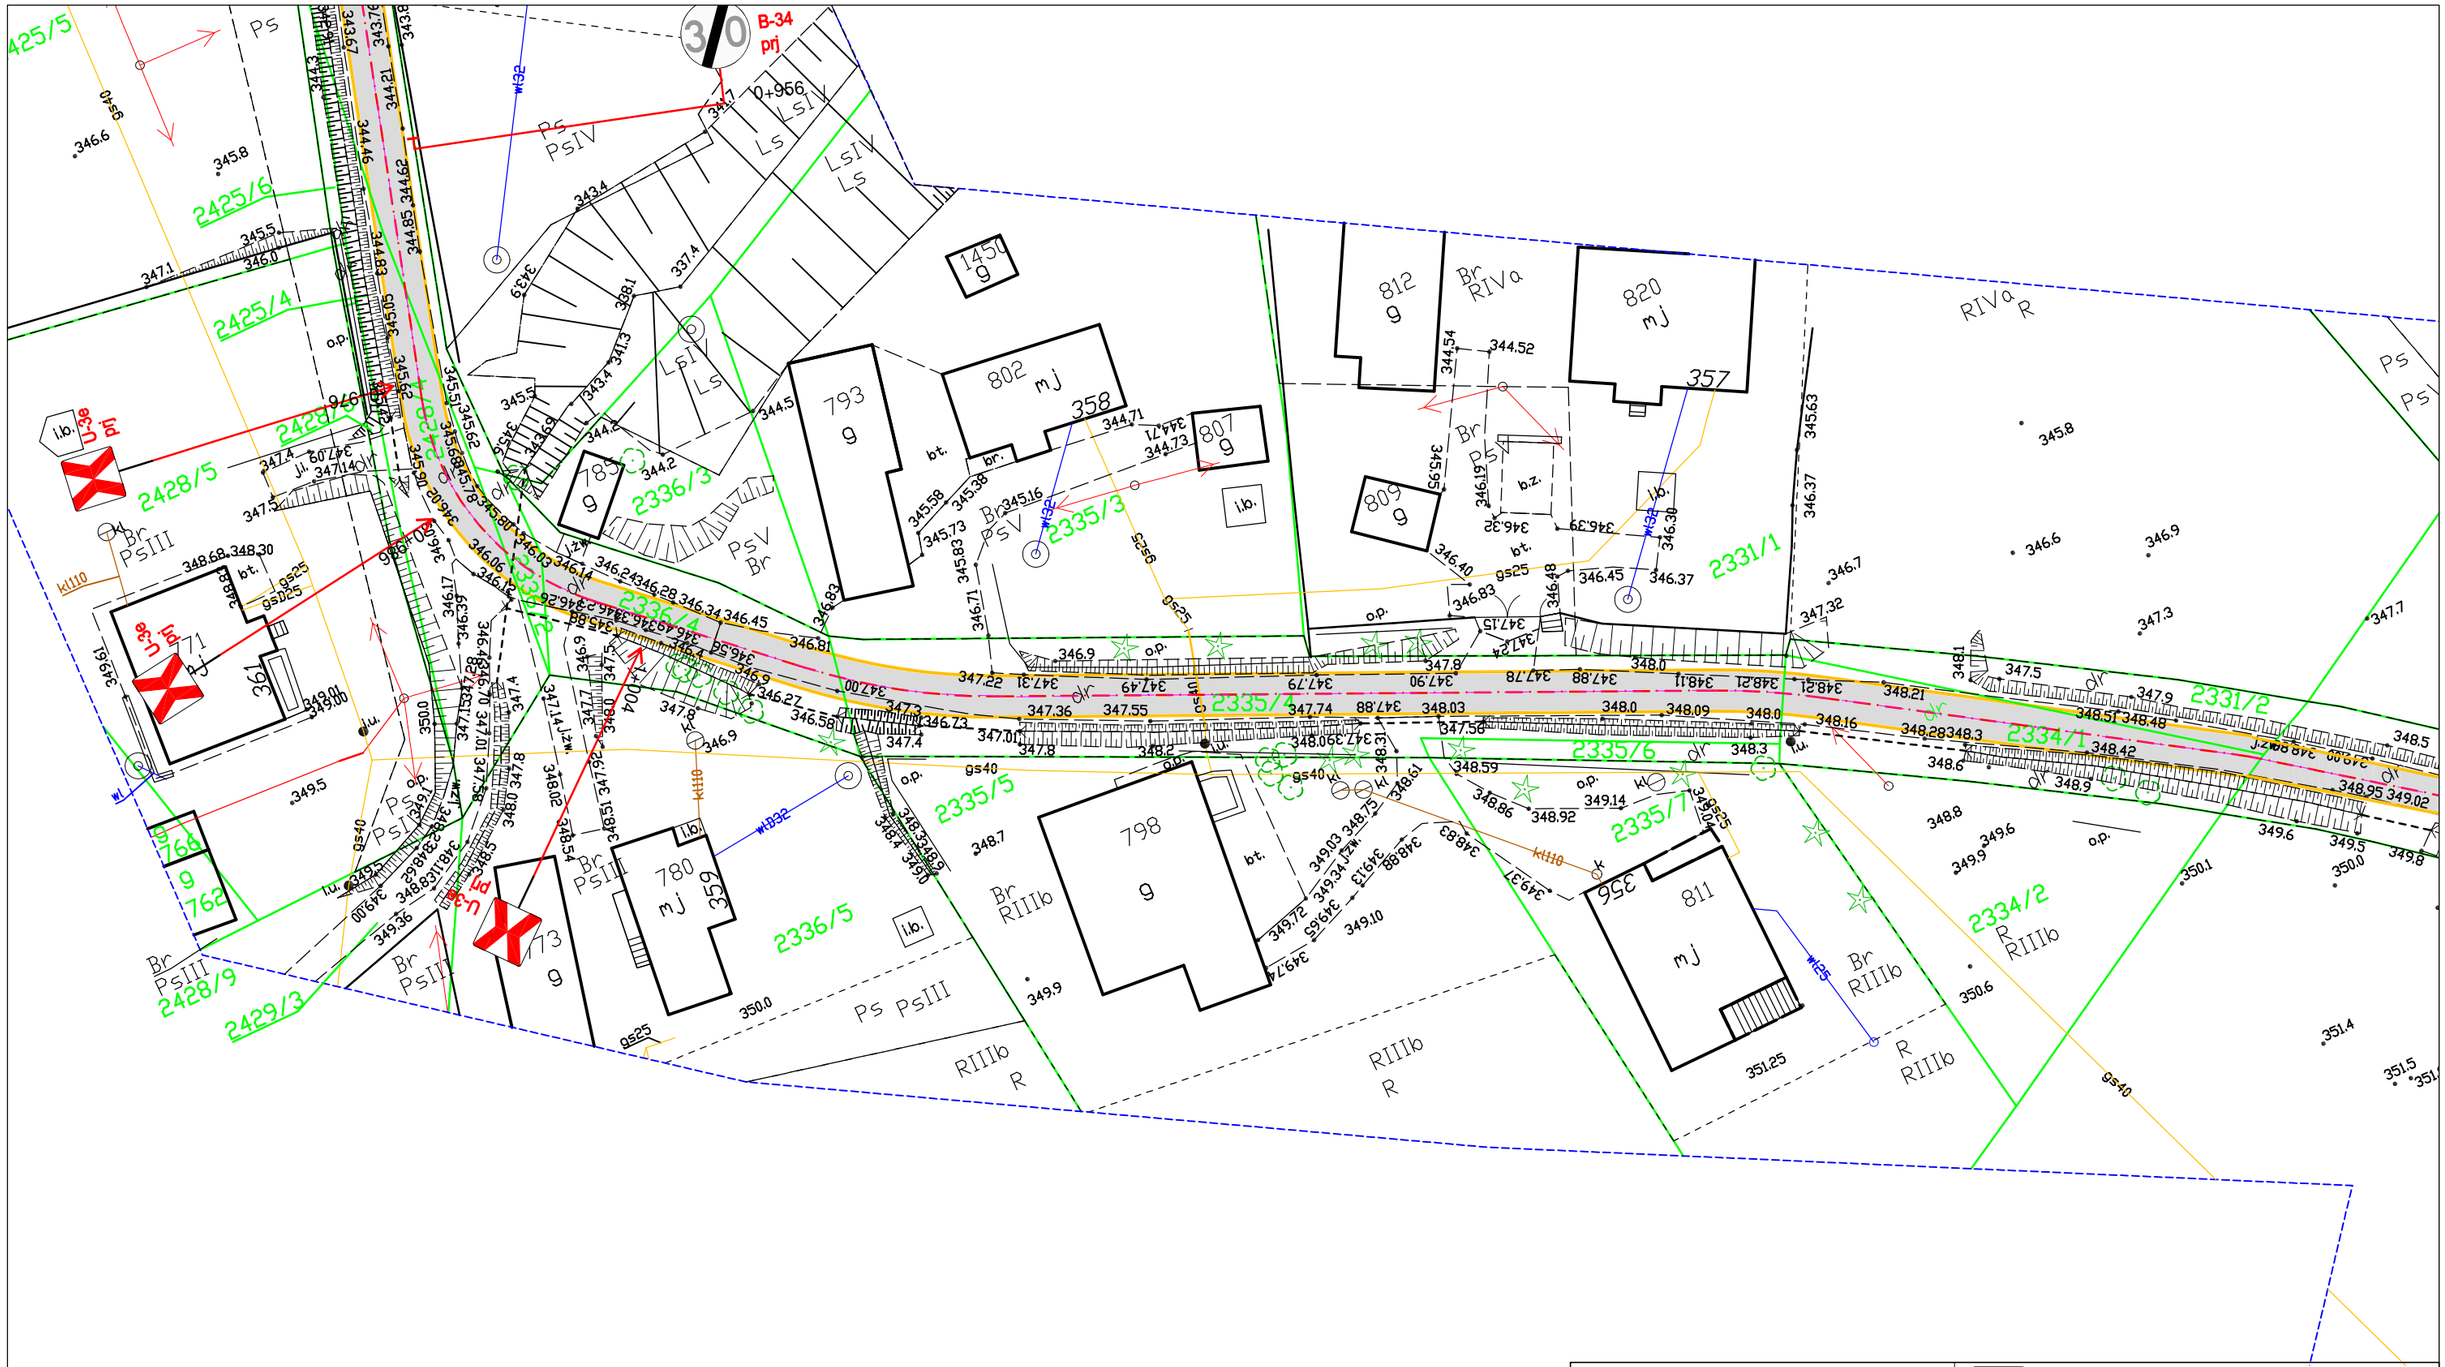

Inwestor:	Gmina Biecz ul. Rynek 1 38-340 Biecz		
Nazwa opracowania:	**Remont drogi gminnej 270011K w km 0+140,00 - 1+385,00 w miejscowości Binarowa, Gmina Biecz**		
Adres obiektu budowlanego:	Miejscowość: **Binarowa**	Powiat: **gorlicki**	Województwo: **małopolskie**
Część:	Projekt stałej zmiany organizacji ruchu		Skala: 1:500
Branża:	Drogowa		
Projeketował:	Imię i Nazwisko: mgr inż. Przemysław Bochenek		Podpis:
Nazwa rysunku:	**Sytuacja**		Nr rysunku: 8
Data	Gorlice, styczeń 2023 r.		