



ZK1 - ZAGR

SCHEMAT IDEOWY ROZDZIELNICZY ZK1-ZAGR - ZASILANIE PODSTAWOWE

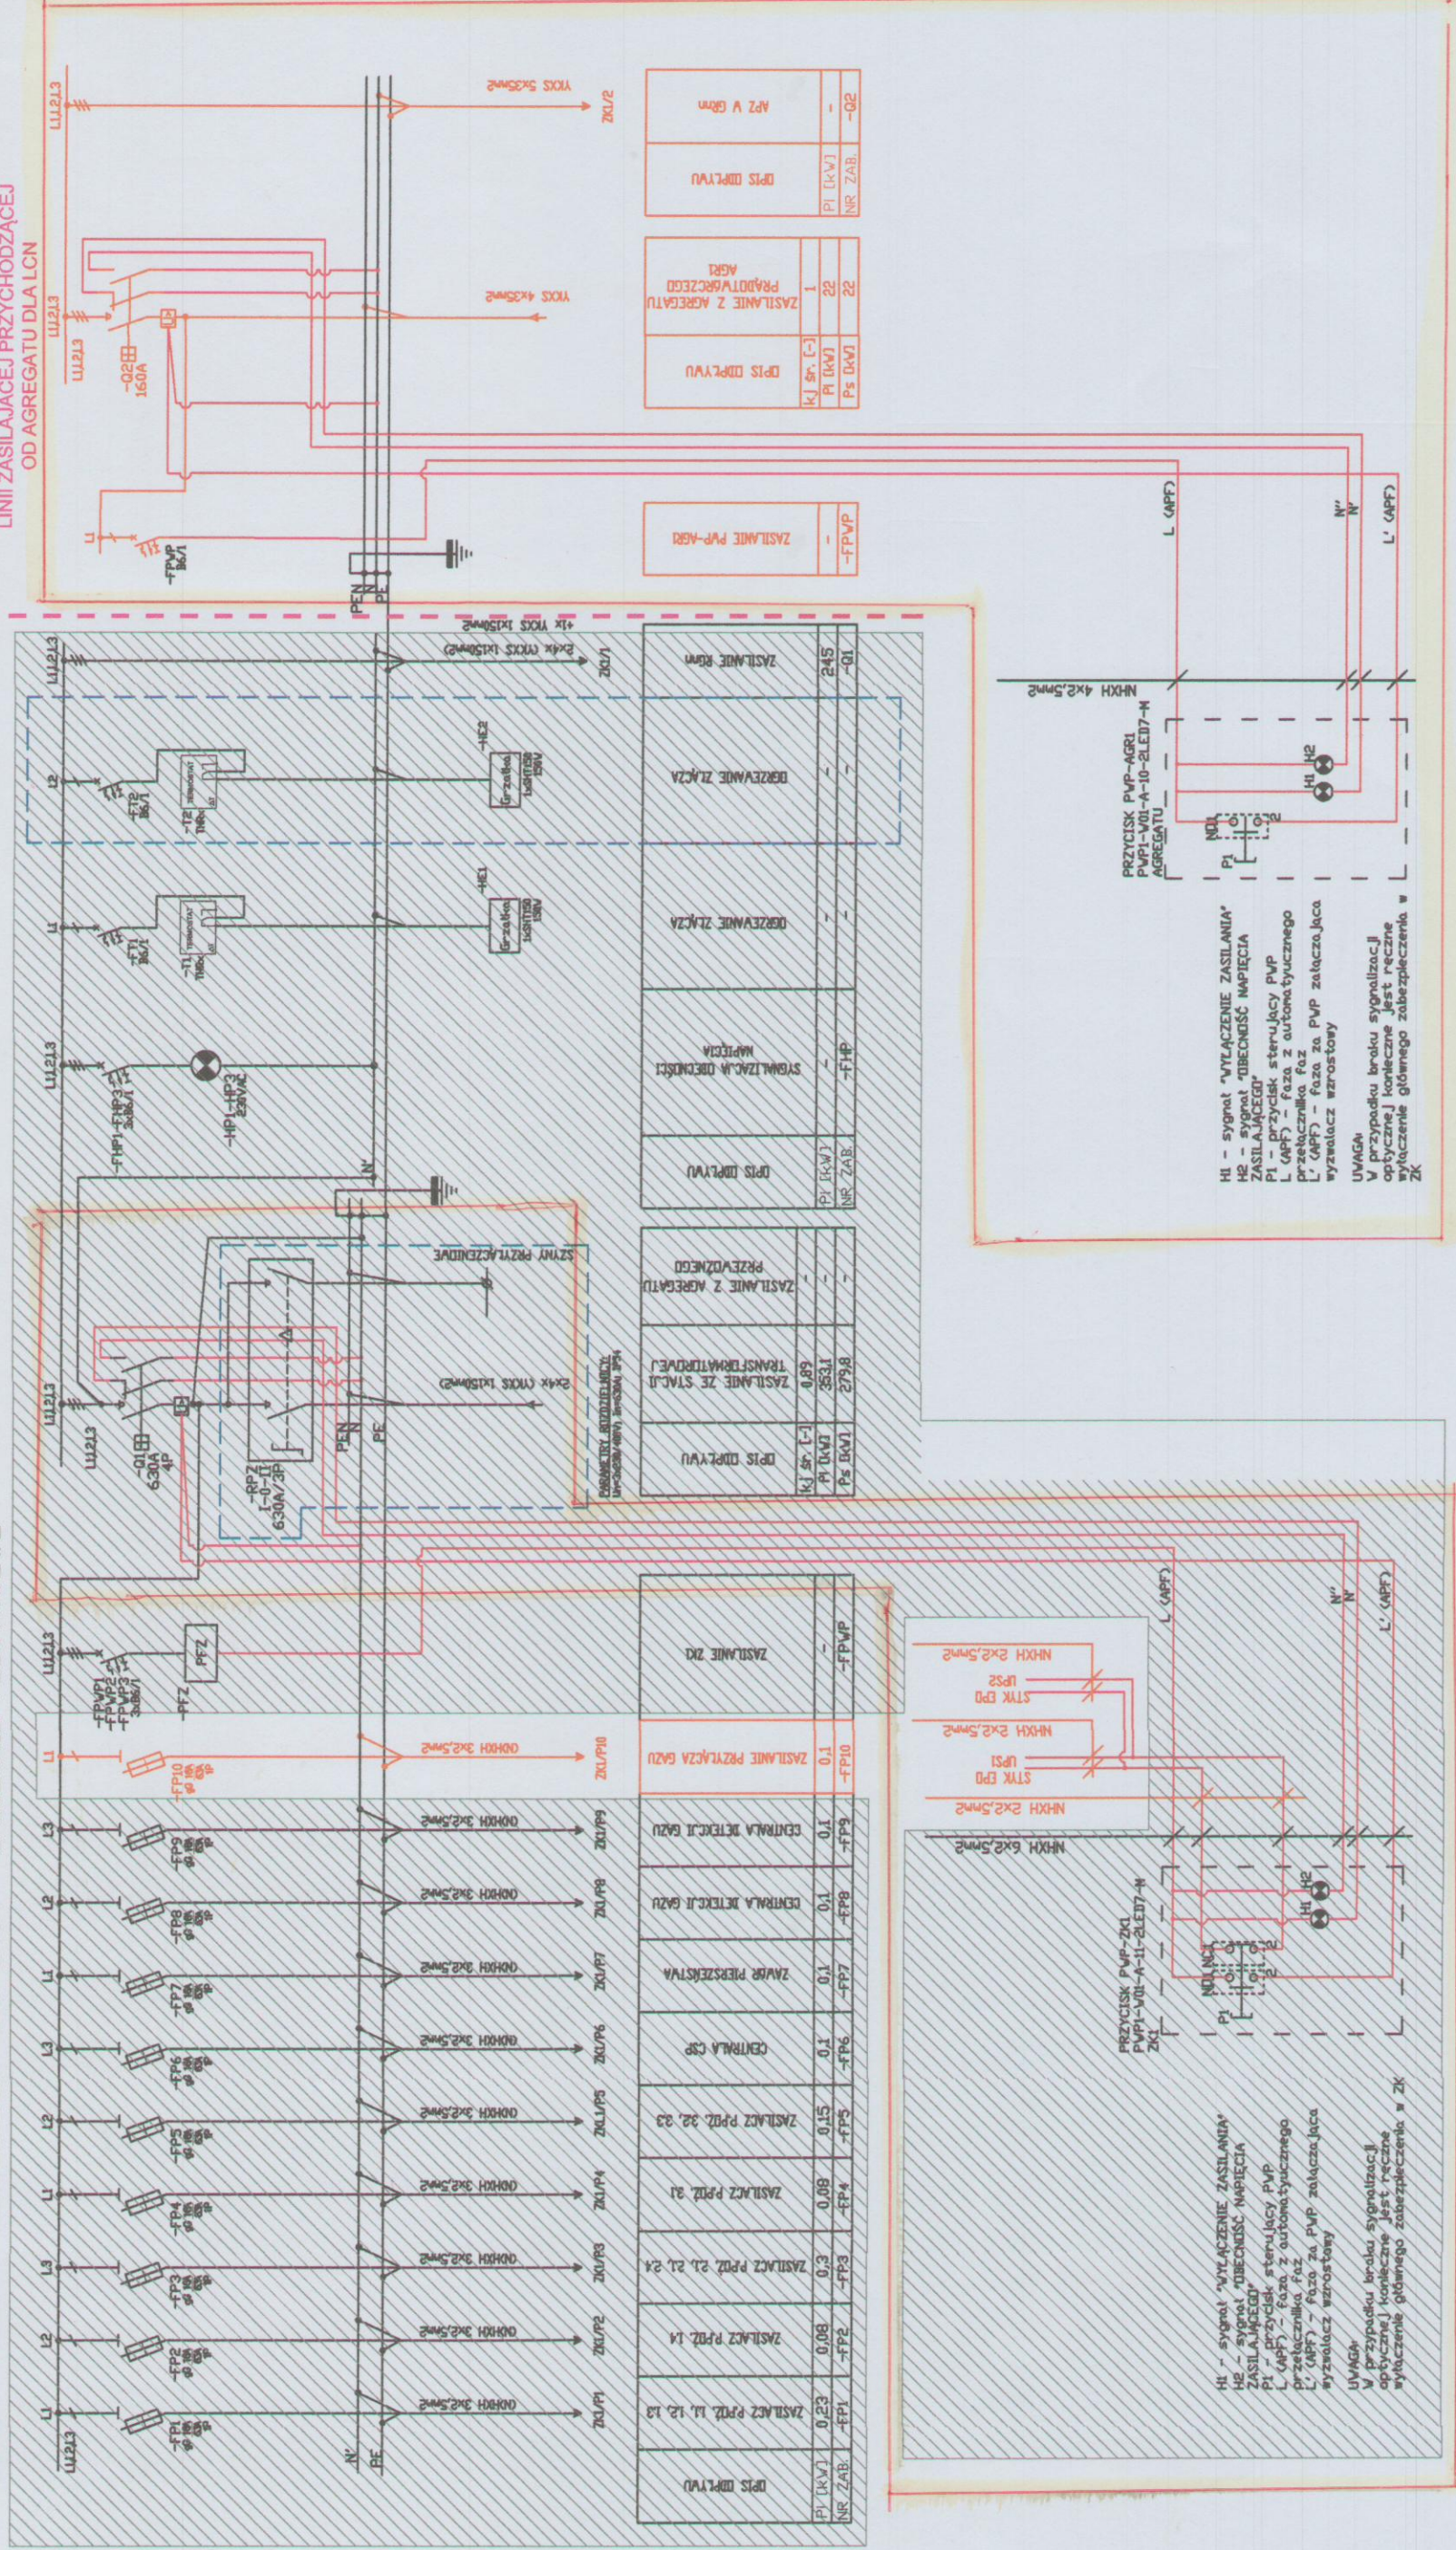

ZKAGR ZK1

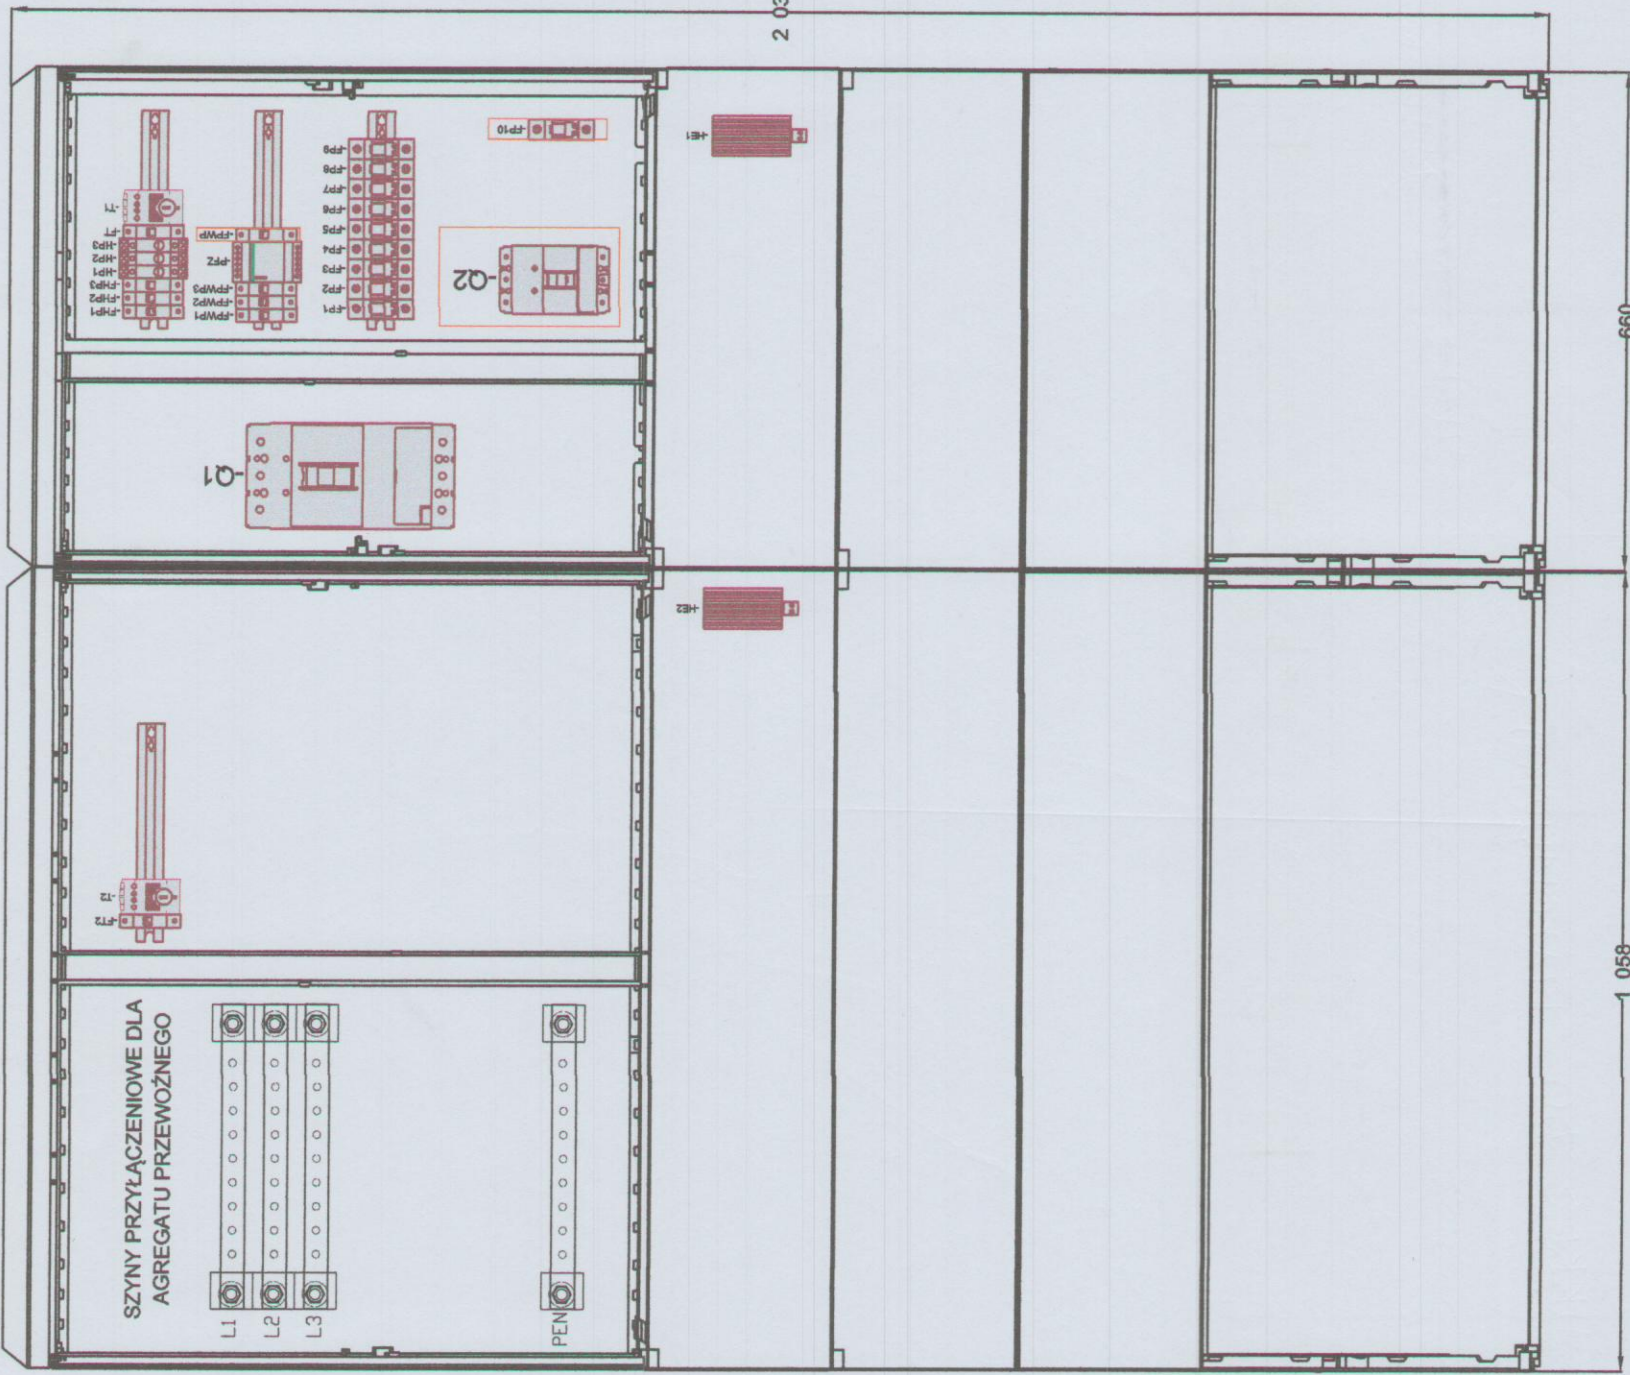

ELEMENTY PODLEGAJĄCE POD ZAKRES INWESTYCYJNY

WIDOK APARATÓW

WIDOK PRZY ZAMKNIĘTYCH DRZWIACH

BUDOWA OŚRODKA INWESTYCJA MILITARY PROJECT SP. Z O.O. SP. K. 60-437 POZNAN ul. Kosciuszki 92/98 tel./fax: 61 860 75 42		GOSPODARSTWO INWESTYCYJNE MILITARY PROJECT ul. Kosciuszki 92/98 60-437 POZNAN tel./fax: 61 860 75 42		INWESTOR WOJSKOWY ZAKŁAD INFRASTRUKTURY UL. KOSCIUSZKI 92/98 61-718 POZNAN		ZADANIE INWESTYCYJNE REMONT BUDYNKU KOSZAROWEGO NR 1 - ZAKRES INWESTYCYJNY		OBIEKT BUDYNEK NR 1		ADRES GARNIZON POWOZ, K-8709 ul. Kosciuszki 2, 62-700 TURKÓW ODDZIAŁ NR 197/3 ODDZIAŁ 0001 TURKÓW A		BRANŻA ELEKTRYKA		STADIUM PROJEKT WYKONAWCZY		TEMAT PROJEKTU REMONT BUDYNKU KOSZAROWEGO NR 1		TEMAT RYSUNKU SCHEMAT ZŁĄCZA KABLOWEGO ZK1 -0,4 kV		PROJEKTOWAŁ mgr inż. PIOTR BUDZIŃSKI upr. nr WK7/0182/PKWE/13		SPRAWDZIŁ mgr inż. SIEKSTYAN TRONCI upr. nr WK7/0386/PKWE/13		DATA 07.2022		WYKONAŁ mgr inż. SIEKSTYAN TRONCI upr. nr WK7/0386/PKWE/13		ZATWIERDZIŁ --	---	--	--	--	---	--	--	--	-----------------	--	--	--	--	--	-----------------	--	--	--	-------------	--