


# ul. Srebrna

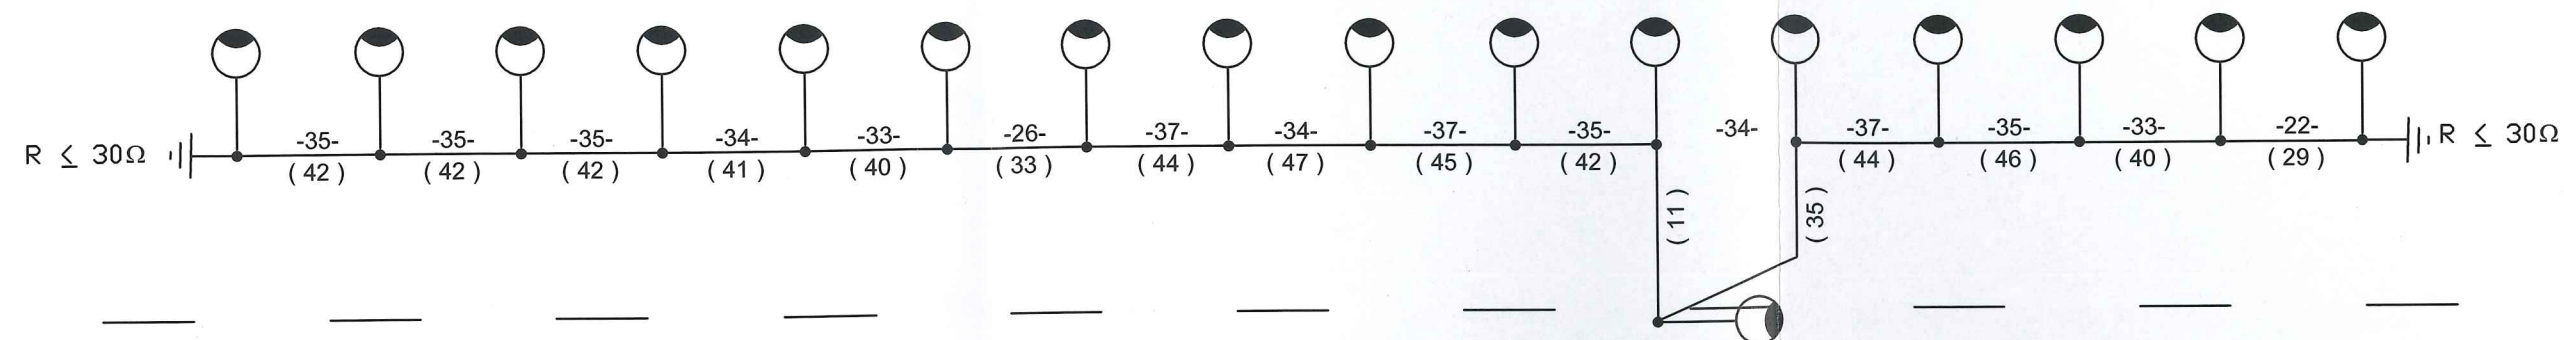

- 30 - - odległość między opawami


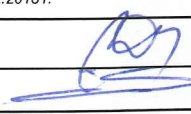
( 33 ) - rzeczywista długość kabla

● - Proj. słup oświetlenia ulicznego o wys. 6 m okrągły ocynkowany na fundamencie F120 z oprawą o mocy 42 W, źródła LED

— - Proj. linia kablowa YAKY 4 x 25

ul. Biała  
osobne  
opracowanie

STAROSTWO POWIATOWE  
w BIAŁOBRZEGACH  
Wydział Budownictwa i Architektury  
ul. Żeromskiego 84, 26-800 Białobrzegi

	<b>PWK PROJEKTOWANIE I WYKONAWSTWO, KOMUNIKACJA</b>		tel. kom.: 696 348-074; e-mail: tawy@wp.pl; 696 666 527
	65-077 ZIELONA GÓRA UL. WOJSKA POLSKIEGO 33/ pok.108		
<b>PRZEBUDOWA DRÓG GMINNYCH NA OS. NOWINY W BIAŁOBRZEGACH, POWIAT BIAŁOBRZESKI</b>			
TYTUŁ:	<b>Oświetlenie uliczne</b>		
OBIEKT:	21.12.2015 r.		
PROJEKTANT: b. elektryczna	WALDEMAR OLCZAK upraw. nr 29/98/ZG		
SPRAWDZIŁ: b. elektryczna	ADAM STÜRMER upraw. nr 45/2001/GW		
OPRACOWAŁ:			
TYTUŁ RYS.:	<b>Schemat ideowy oświetlenia ulicznego</b>		
SKALA:	rys.nr E-3		