

ZE-25 Fasady szczegółowe


ID	PS1	PS2	PS3
Długość	547	540	3 990
Wysokość	680	780	332
Ilość	1	1	1
Szklenie	potrójne	potrójne	potrójne
Max. U [W/(m ² *K)]	0,89	0,89	0,89
Liczba paneli	23	30	80
Powierzchnia wraz z obry...	37,2	42,1	132,5

Uwagi

Fasada słupowo-ryglowa
Wyposażenie drzwi:
samozamykacz, możliwość
blokowania w pozycji otwartej,
zamek rolkowy, dwa zamki
zamykane na klucz, uchwyty
obustronnie


Fasada słupowo-ryglowa bez
nakładek od strony
zewnętrznej. Wyposażenie
drzwi: samozamykacz,
możliwość blokowania w
pozycji otwartej, zamek
rolkowy, kontrolę dostępu
poprzez wideofon, dwa zamki
zamykane na klucz, uchwyty
obustronnie

Fasada słupowo-ryglowa
Wyposażenie: cztery okna
uchyłane za pomocą
słownika sterowanego
zdalnie

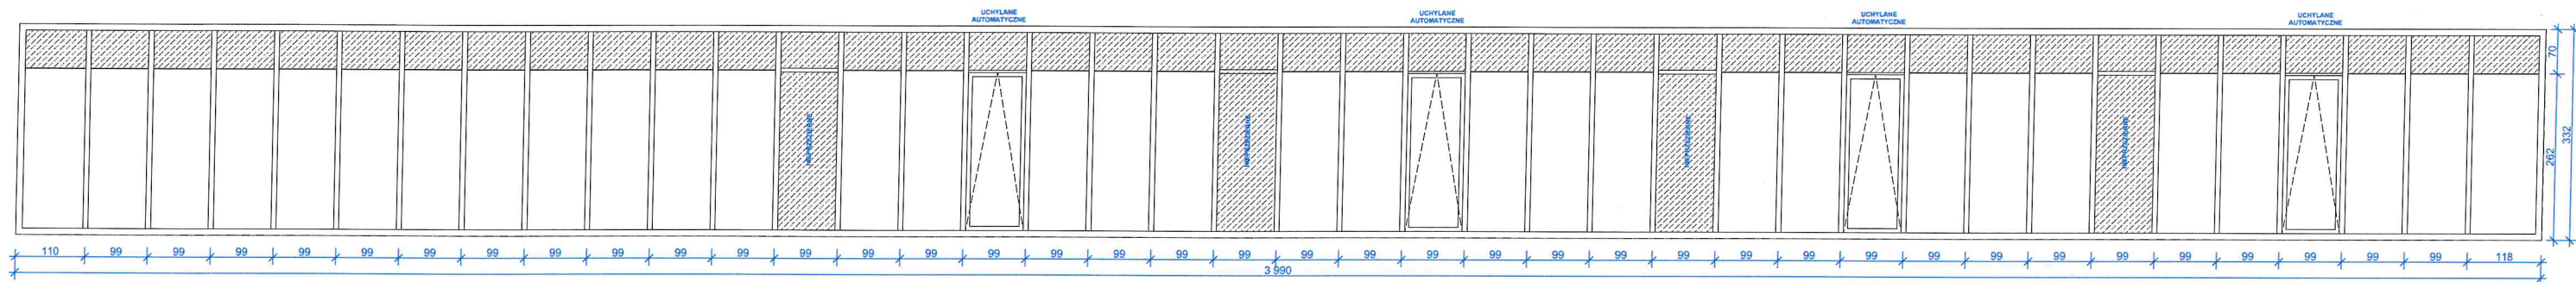

PS3

Przegroda PS3

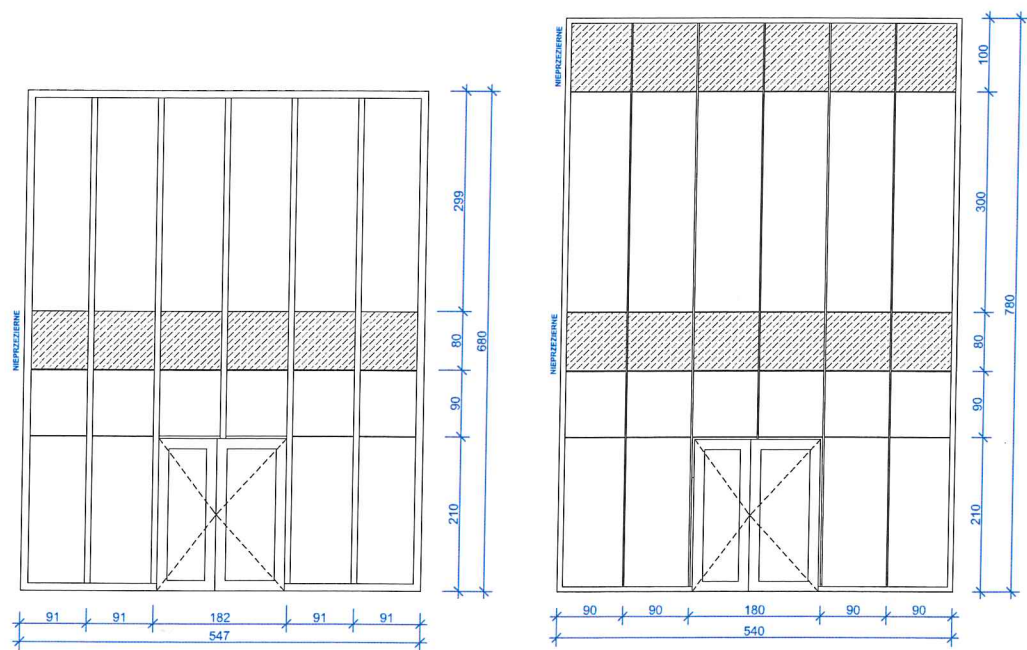

PS1

Przegroda PS1

PS2

Przegroda PS2