


Przekrój normalny

Przebudowa odcinka drogi powiatowej nr 1705T (0781T) Bogoria - Pokrzywianka w miejscowości Mała Wieś od km 1+605 do km 2+600

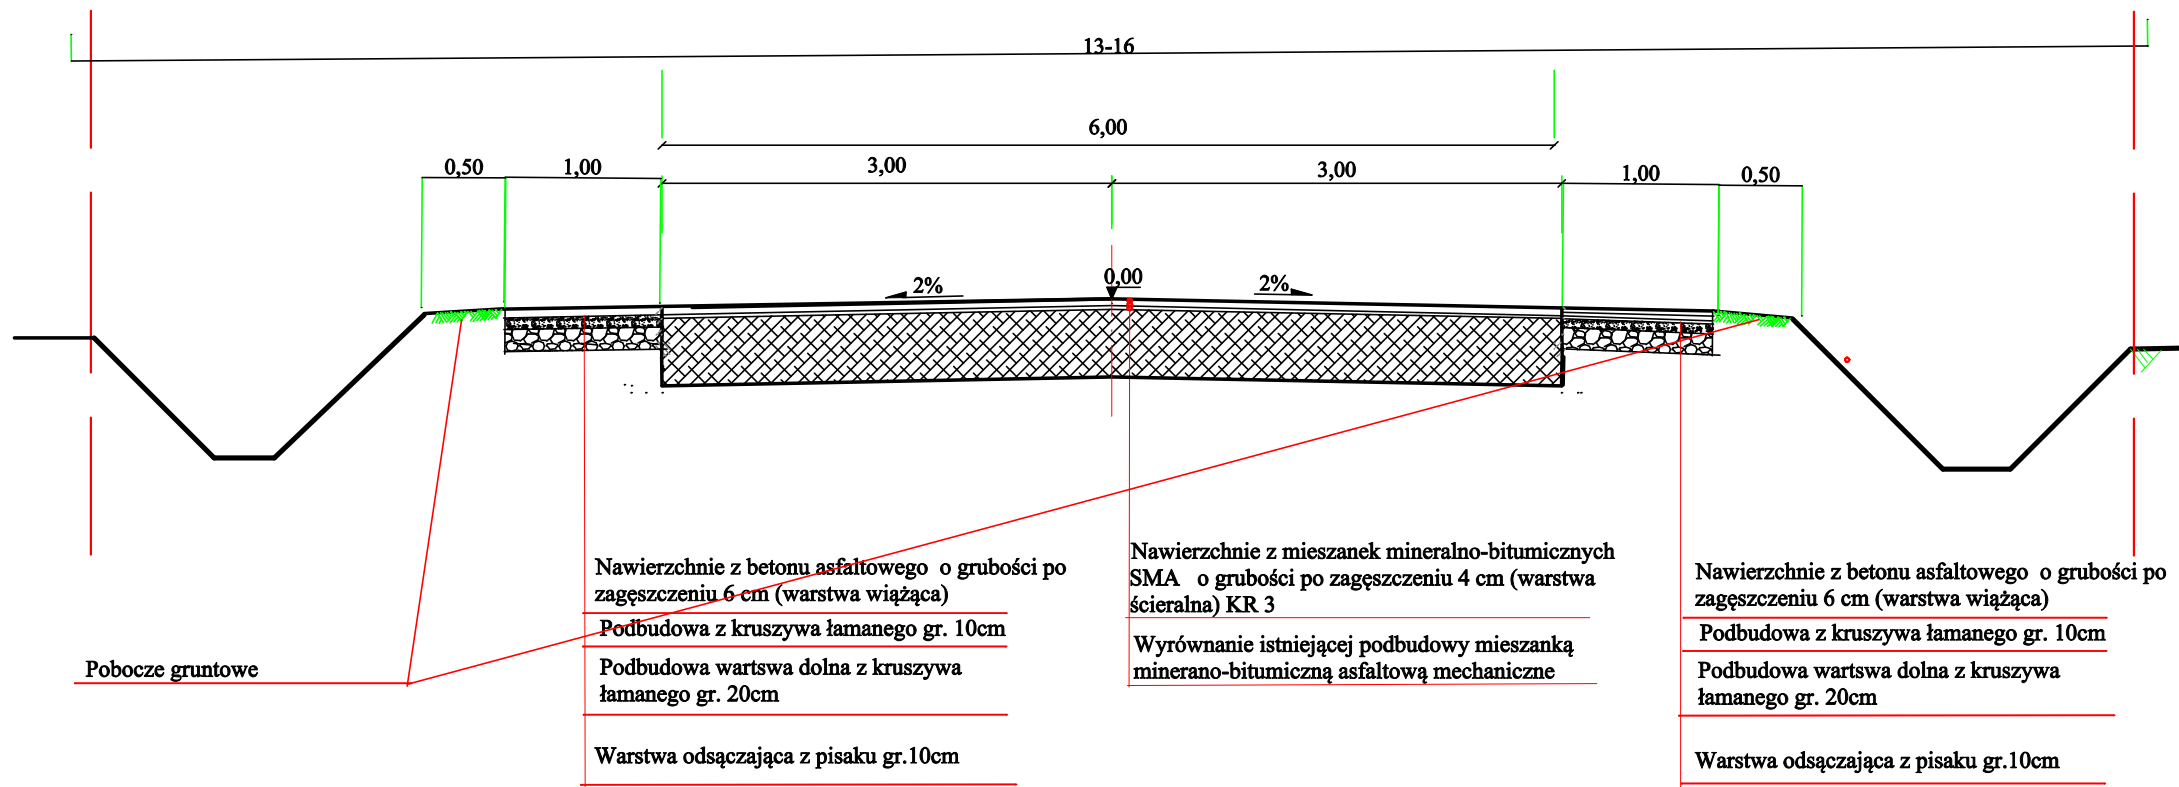

Inwestor		Wykonawca		
Powiat Staszowski		Zarząd Dróg Powiatowych w Staszowie ul. Drogowców 4, 28-200 Staszów		
Obiekt				
Przebudowa odcinka drogi powiatowej nr 1705T (0781T) Bogoria - Pokrzywianka w miejscowości Mała Wieś				
Nazwa rysunku		PRZEKRÓJ NORMALNY		
Opracowanie	Imię i nazwisko	Nr. uprawnień	Data	Podpis
Opracował	Inż. Paweł Krakowiak		czerwiec 2023	
Data opracowania		Branża	Nr rysunku	Nr arkusza
Czerwiec 2023		Drogowa	2	2