



**Certyfikowany
Przeciwpożarowy
Wyłącznik Prądu PWP
100A/400V**

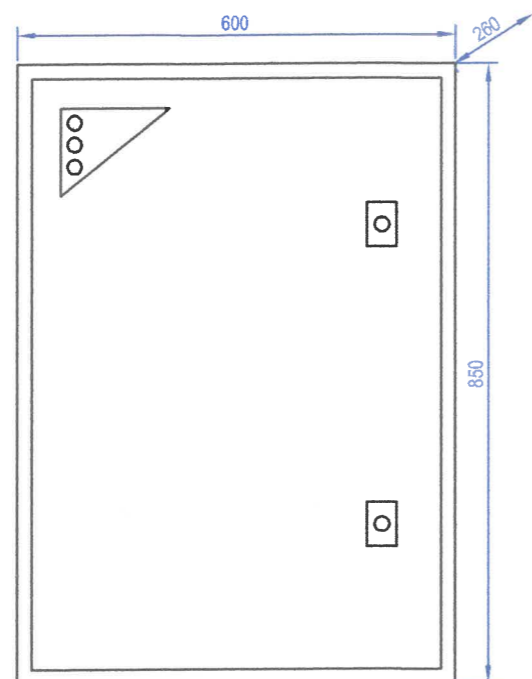


w płtnicy budynku nr 1699

Złącze kablowo-pomiarowe ZK-1699

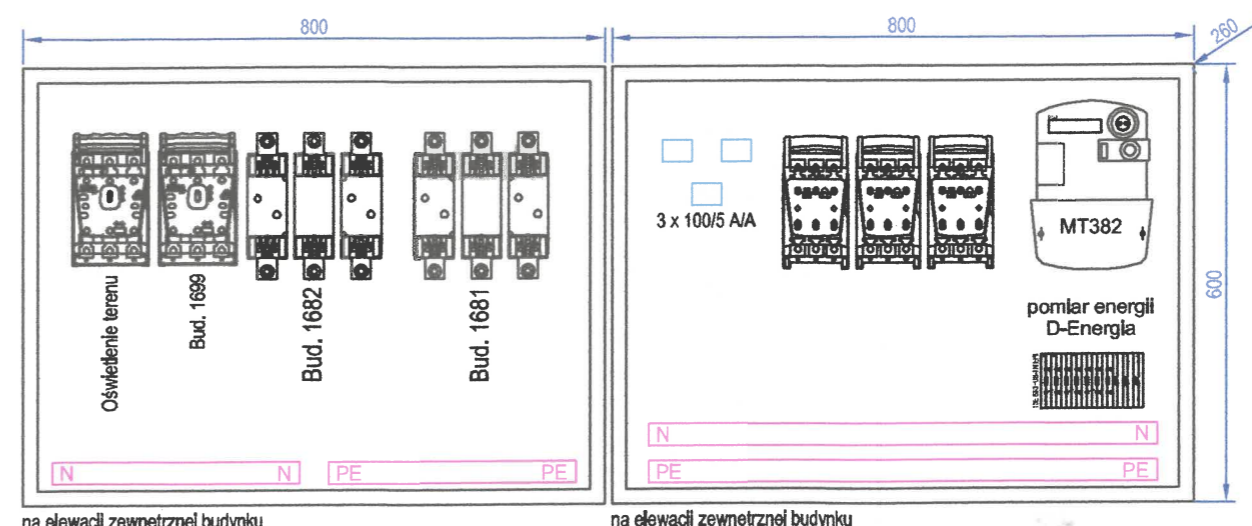

na elewacji zewnętrznej budynku

na elewacji zewnętrznej budynku

INWESTOR:	Międzygminny Kompleks Unieszkodliwiania Odpadów ProNatura Spółka z o.o. 85-862 Bydgoszcz, ul. Ernsta Petersona 22
TEMAT:	Projekt Przeciwpożarowego Wyłącznika Prądu PWP dla budynku nr 1699, ul. Bogdana Raczkowskiego 11, 85-862 Bydgoszcz, działka nr 7/93, obręb 132.
PROJEKTANT:	mgr inż. Leszek Białkowski upr. bud. RGPI-V-7342-59/97 
NAZWA RYSUNKU:	Złącze kablowo-pomiarowe ZK-1699 i PWP - elewacja
	BRANŻA ELEKTRYCZNA DATA: 08.2024
	SKALA: 1:10 NR RYS.: E3