



**ELEWACJA POŁUDNIOWO - ZACHODNIA**

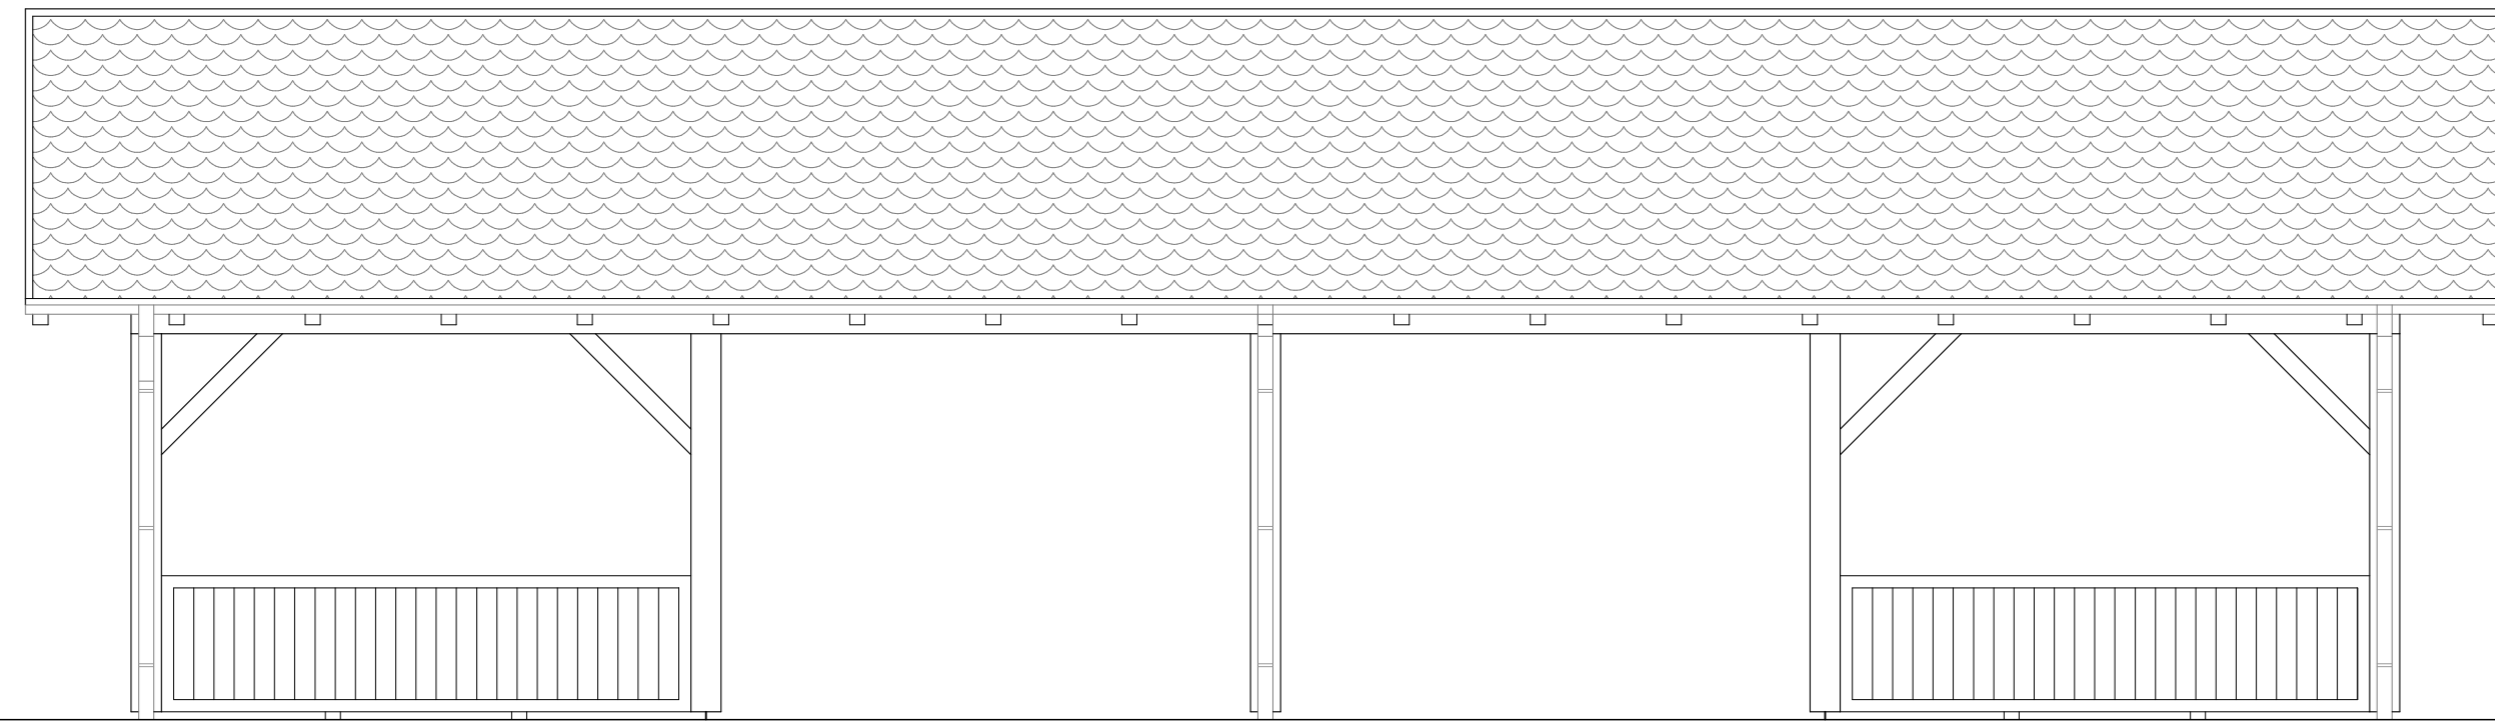

**ELEWACJA POŁUDNIOWO - WSCHODNIA**

 <b>KONAI</b> PAWEŁ GARBOWSKI		KONSTRUKCJA ARCHITEKTURA INSTALACJE	
Temat	Projekt budowlany budowy wiaty biesiadnej		
Obiekt	Wiatka		
Inwestor	GMINA LUBNIANY, UL. OPOLSKA 104, 46-024 LUBNIANY		
Adres	Bładacz ul. Szeroka, działka Nr 1220/169, k.m. 1,		
Tytuł	<b>ELEWACJE</b>		
rysunku	mgr inż. arch.	nr uprawnień	
PROJEKTANT:	Lukasz Kochanek	12/OPOKK/2016	
ARCHITEKTURA	06.2020	PROJEKT BUDOWLANY	1:50 <b>A 5</b>