


KONCEPCJA ul. SPORTOWEJ

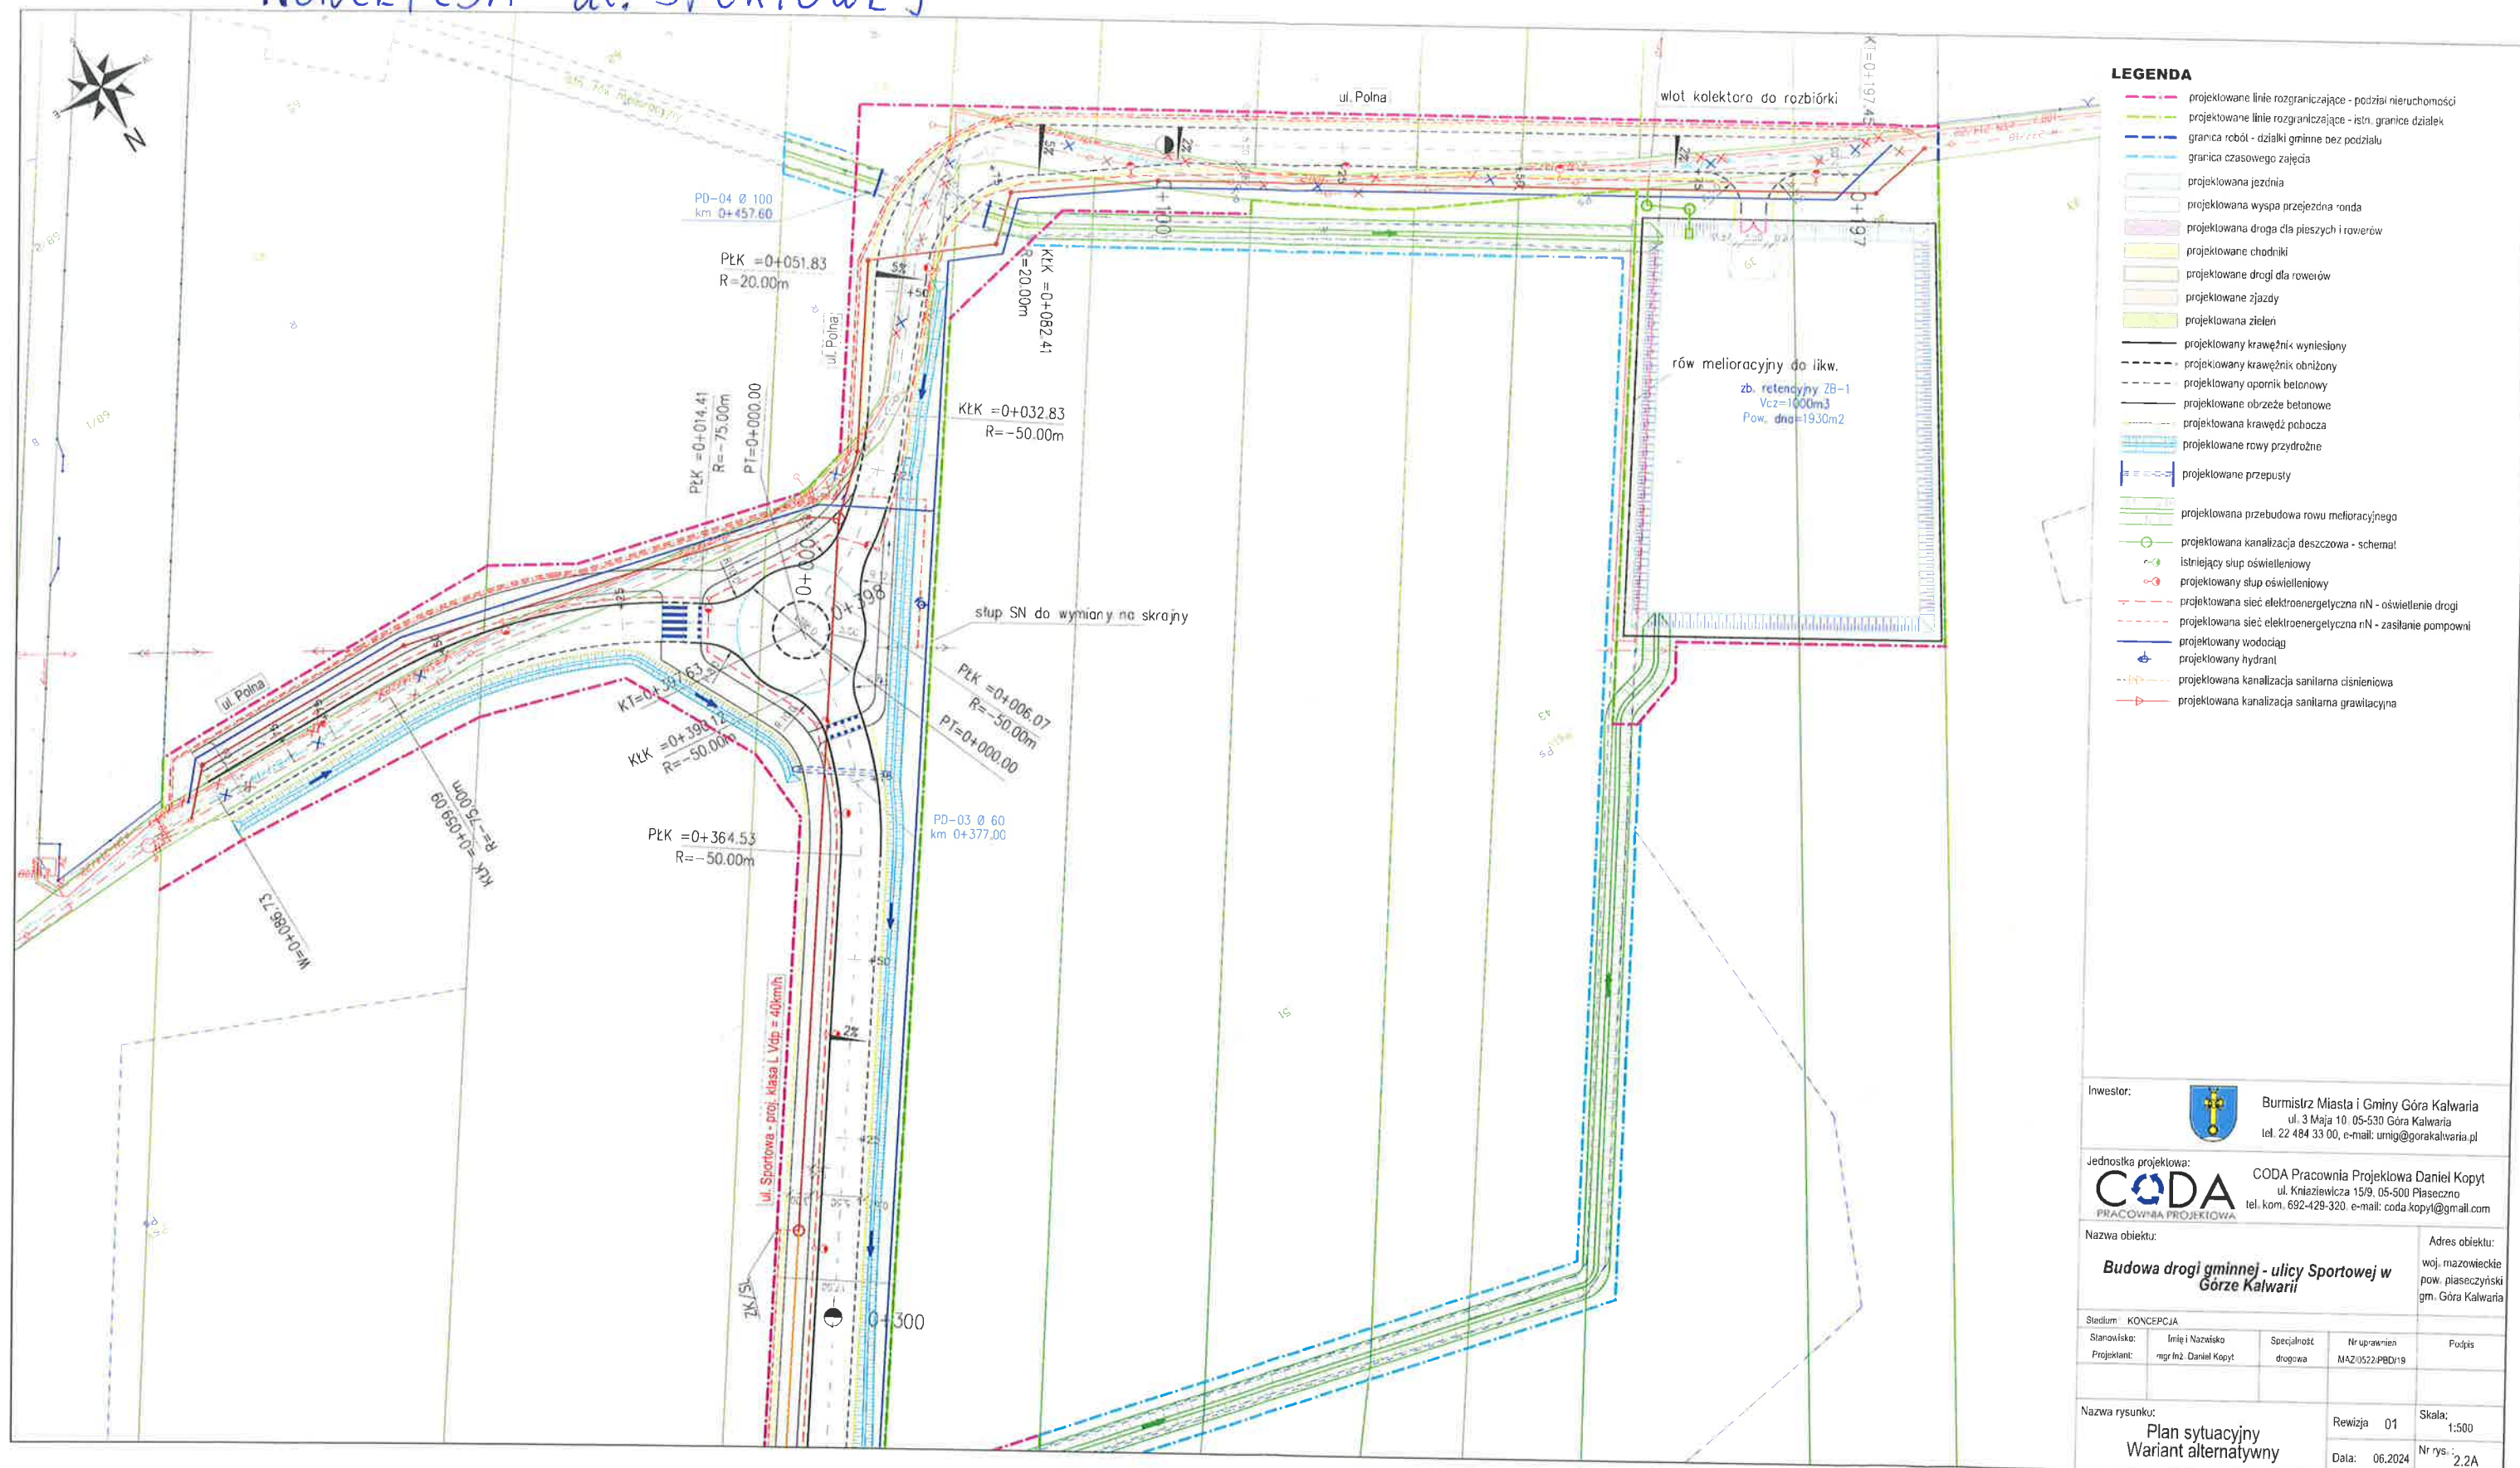

Inwestor:  Burmistrz Miasta i Gminy Góra Kalwaria
ul. 3 Maja 10, 05-530 Góra Kalwaria
tel. 22 484 33 00, e-mail: umig@gorakalwaria.pl

Jednostka projektowa: **CODA** Pracownia Projektowa Daniel Kopyt
ul. Książkiewicz 15/9, 05-500 Piaseczno
tel. kom. 692-429-320, e-mail: coda.kopyt@gmail.com

Nazwa obiektu: **Budowa drogi gminnej - ulicy Sportowej w Górze Kalwarii**

Adres obiektu: woj. mazowieckie pow. piaseczyński gm. Góra Kalwaria

Stadium: KONCEPCJA				
Stanowisko:	Imię i Nazwisko	Specjalność	Nr uprawnień	Podpis
Projektant:	mgr inż. Daniel Kopyt	drogowa	MAZ/0522/PBD/19	

Nazwa rysunku:	Plan sytuacyjny Wariant alternatywny	Rewizja 01	Skala: 1:500
		Data: 06.2024	Nr rys.: 2.2A