


PRZEKRÓJ KONSTRUKCYJNY TYPOWY

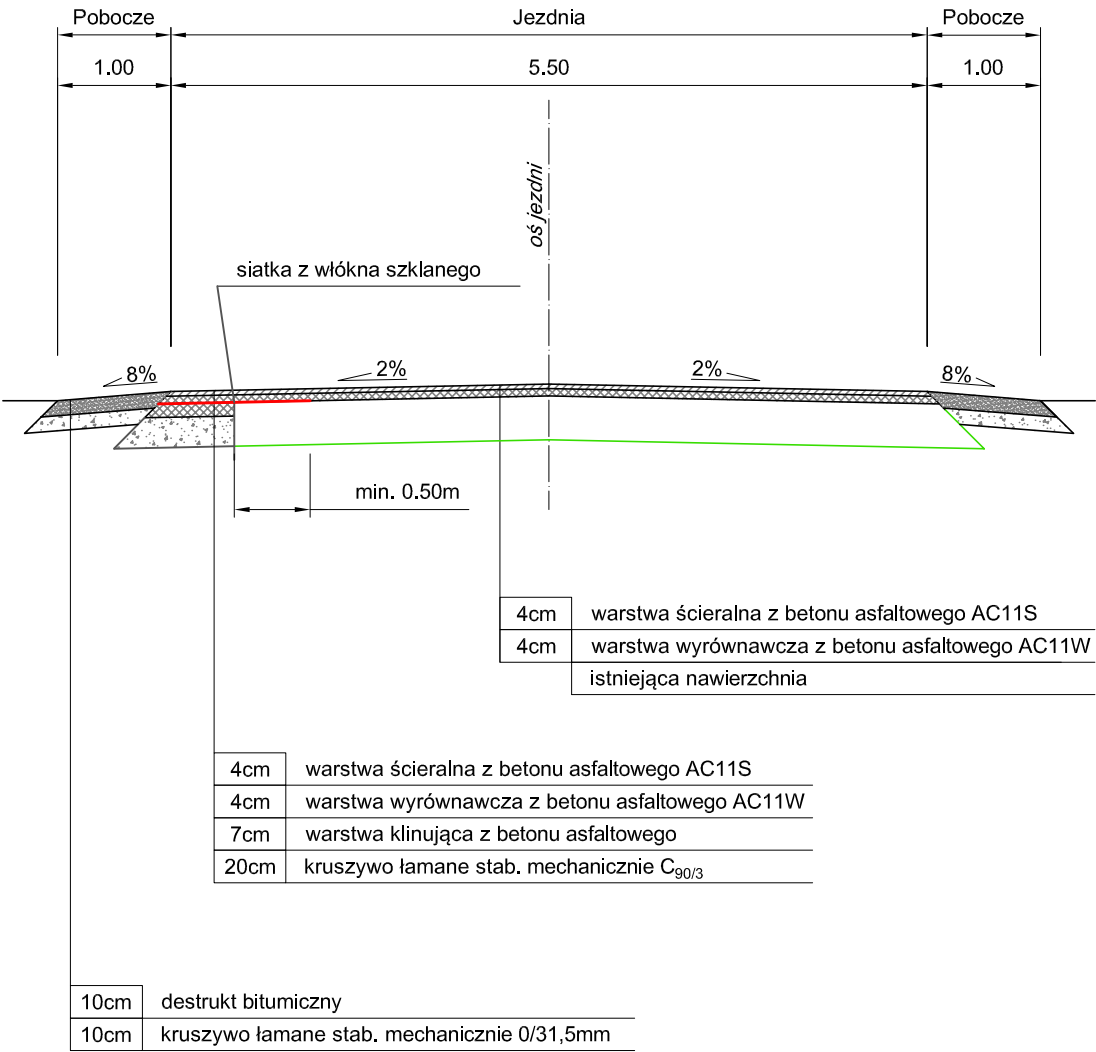

- Uwaga:
- szerokość poszerzenia zmienna
 - poszerzenie prawostornne analogicznie do lewostronnego

| | | | |
|---|--|---------------------------|---------------|
| JEDNOSTKA PROJEKTOWA: | | PROFIL. Inżynieria Lądowa | |
|  | | Kamil Ziółkowski | |
| | | ul. Łokietka 10A/35 | |
| | | 97-500 Radomsko | |
| ZADANIE: | PRZEBUDOWA I ROZBUDOWA DROGI POWIATOWEJ NR 2305E W MIEJSCOWOŚCI GUCIN | NR RYSUNKU | 2 |
| | | SKALA | 1:500 |
| TYTUŁ RYSUNKU: | PRZEKRÓJ KONSTRUKCYJNY | DATA | GRUDZIEŃ 2023 |