

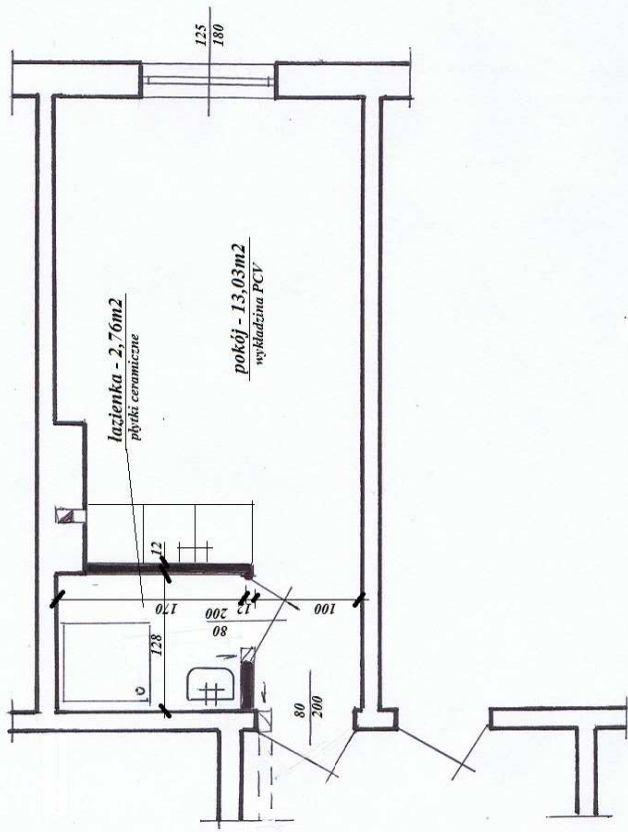


**rzut lokalu mieszkalnego - projektowany
remont**
skala 1:50

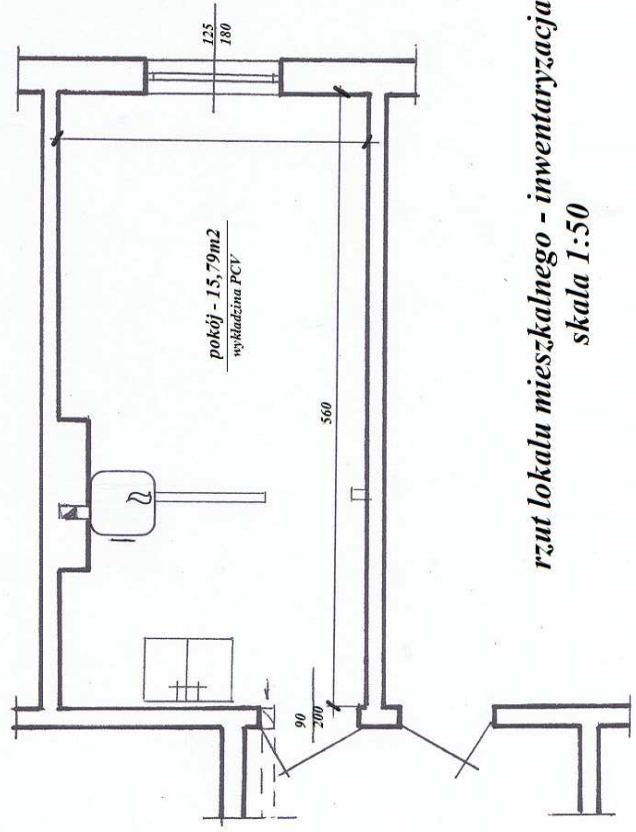

koncentryczny przewód powietrzno-spalinowy
osadzony w przewodzie kominowym
kocioł gazowy dwufunkcyjny
Viessmann Vitopend 110W 24 kW

instalacja gazowa, centralnego ogrzewania
skala 1:50

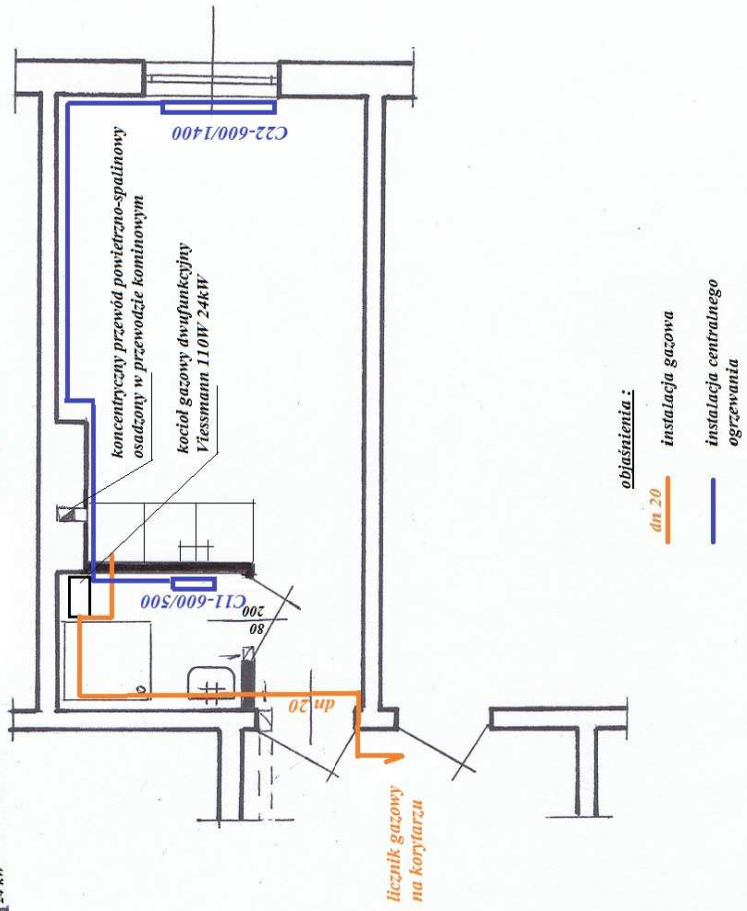

rzut lokalu mieszkalnego - inwentaryzacja
skala 1:50

Gmina Świebodzin ul. Rynekowa 2, 66-200 Świebodzin			
przebudowa inst. gazowej i remont lokalu mieszkalnego			
komunalnego w budynku wielorodzinnym przy ul. Miłyńskiej 21/13A w Świebodzinie, dz. 143/34			
10-2021	rzut lokalu mieszkalnego,	skala 1:50	
	inwentaryzacja, inst. gazowa, co		
projekt	mgr inż. Ewa Burnos	konstr.-budowl	
	128/86/Zg	inst.-inżynier	
projekt	Józef Tustanowski	97/88/Zg	