


rzut lokalu mieszkalnego - inwentaryzacja  
skala 1:50

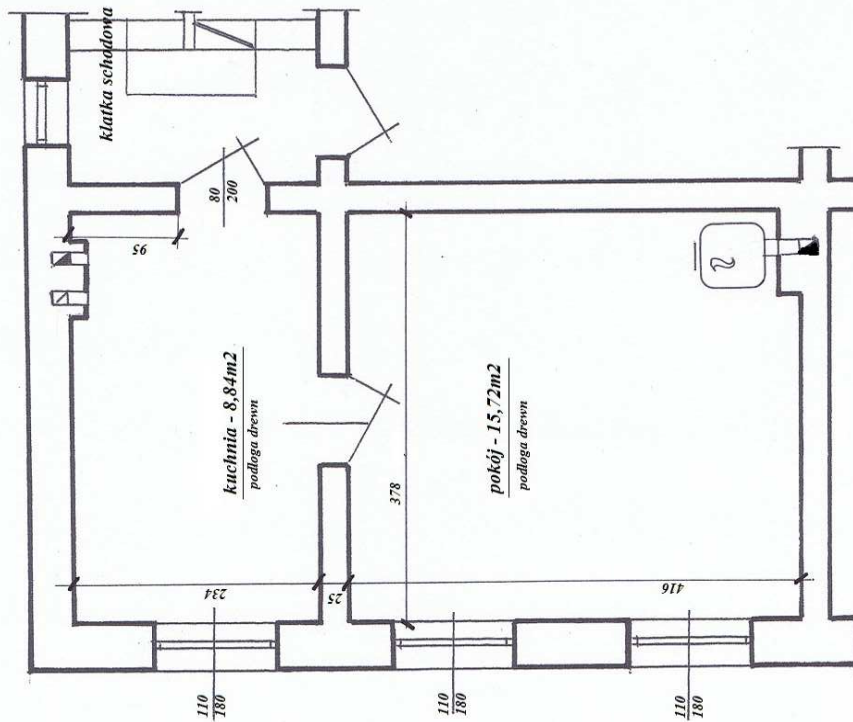


objaśnienia:

zamurowki

rozbiorci

rzut lokalu mieszkalnego - projektowany  
remont  
skala 1:50

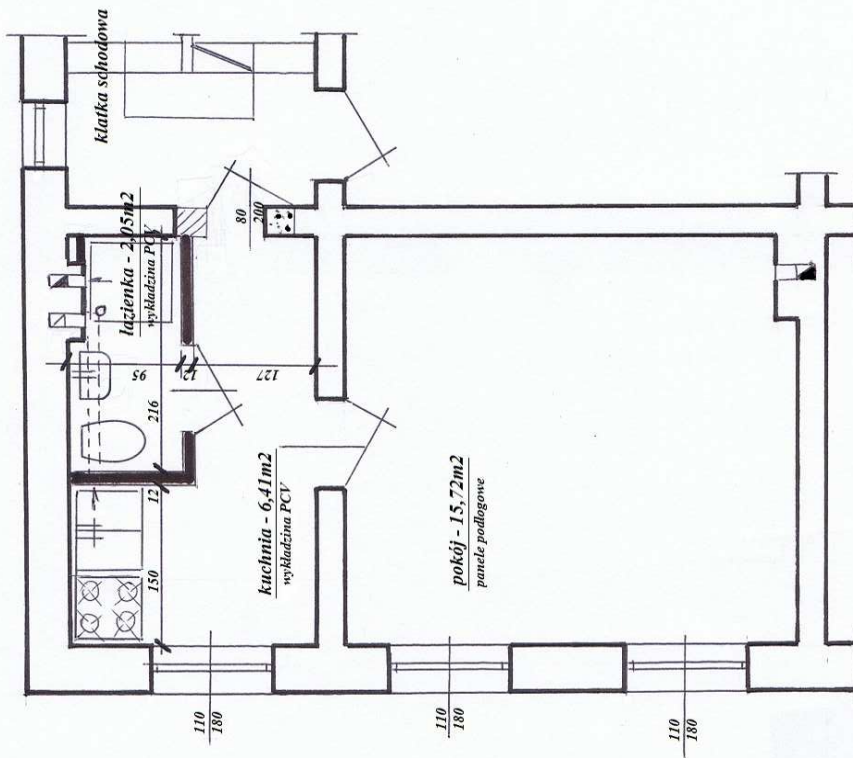

przebudowa inst.gazowej i remont lokalu mieszkalnego  
komunalnego w budynku wielorodzinnym przy  
ul.Lużyckiej 23/3 w Świebodzinie, dz.517/3

10-2021  
projekt

mgr inż.Ewa Burnos  
konstr-budowl  
128/86/Zg

RYŚ.2