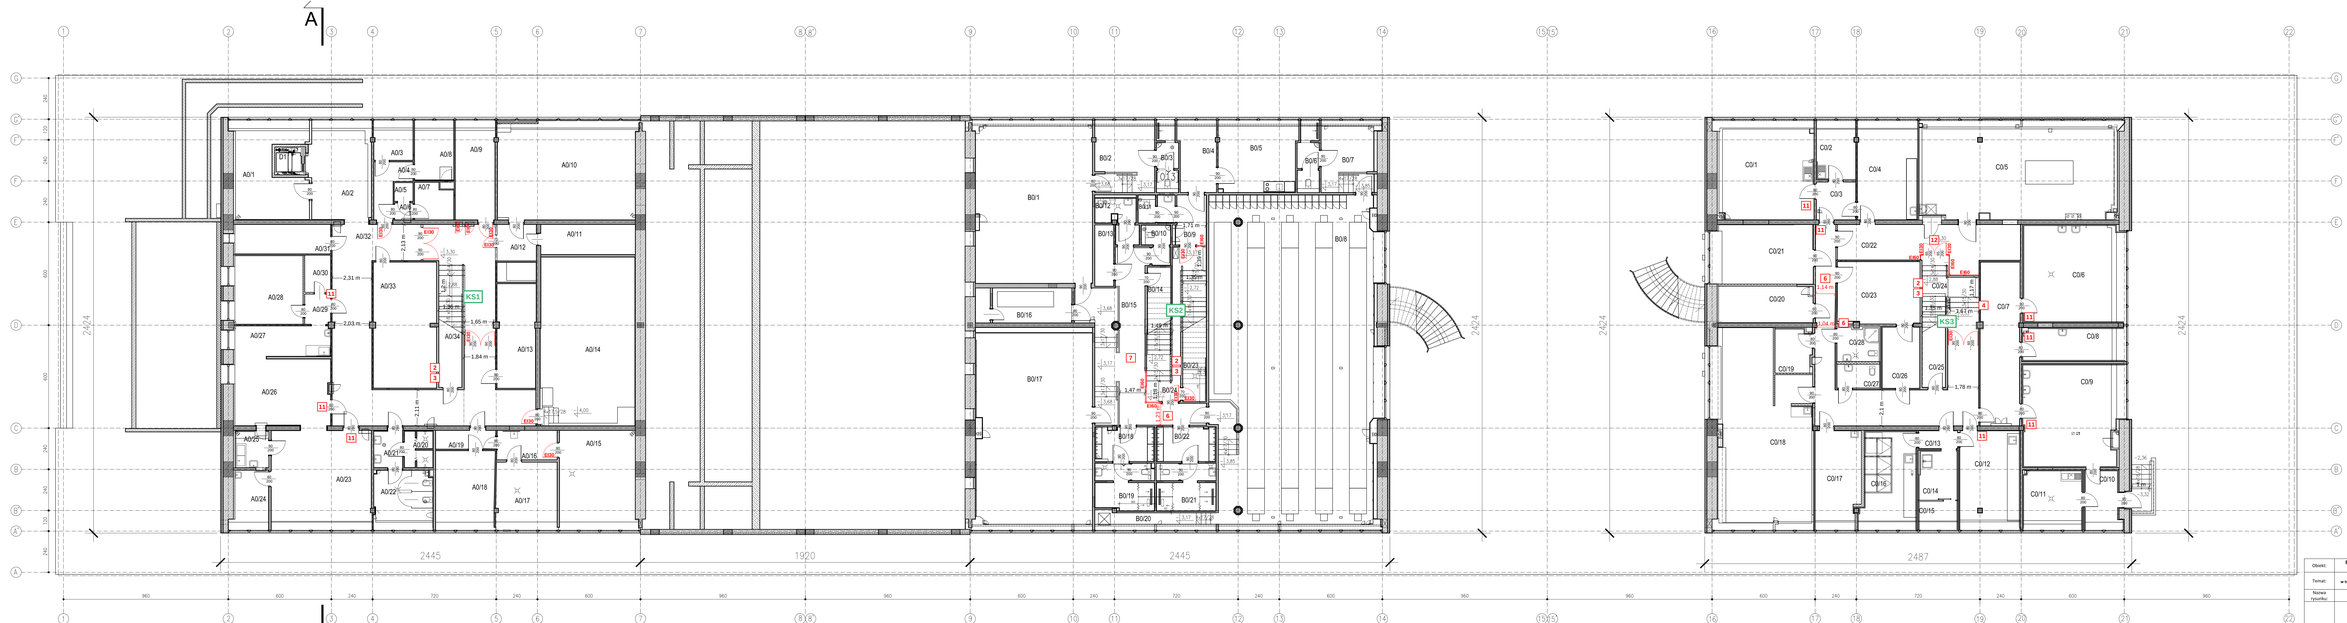

SEGMENT A AULA SEGMENT B PRZEŚWIT SEGMENT C

OZNACZENIA:

C0/12 NUMERY POMIESZCZEŃ WG. KARTOTEKI/ZATWIERDZONYCH RZUTÓW (SKŁADA SIĘ NUMER BUDYNKU (OZNACZENIE A, B, C), CYFRA PO LITERZE, CZYLI NUMER PIĘTRA, 0 - PARTER, 1 - I PIĘTRO, 2 - II PIĘTRO, 3 - III PIĘTRO) I NUMERU KOLEJNEGO POMIESZCZENIA W DANYM BUDYNKU NP. C0/12 - KONDYGNACJA 0 NUMER PO ZNAKU "/" OZNACZA NUMER KOLEJNY POMIESZCZENIA W DANYM BUDYNKU NP. C0/12 - KONDYGNACJA 0

... Kolejny numer niezgodności

KS... Oznaczenie klatki schodowej

EI60 Istniejące lub projektowane drzwi przeciwpożarowe

Obiekt:	**Budynek Główny Akademii Wychowania Fizycznego Poznań, ul. Królowej Jadwigi 27/39**
Temat:	**EKSPERTYZA TECHNICZNA w trybie § 2 ust. 3c rozporządzenia Ministra Infrastruktury z 12 kwietnia 2002 r. (Dz. U. 2015, poz. 1965)**
Nazwa rysunku:	**Rzut dolnego parteru**
Opracował:	
Skala: 1:100	Nr rysunku: 2