



PROFIL PRZYŁĄCZA WODOCIĄGOWEGO

SKALA 1:  $\frac{100}{500}$

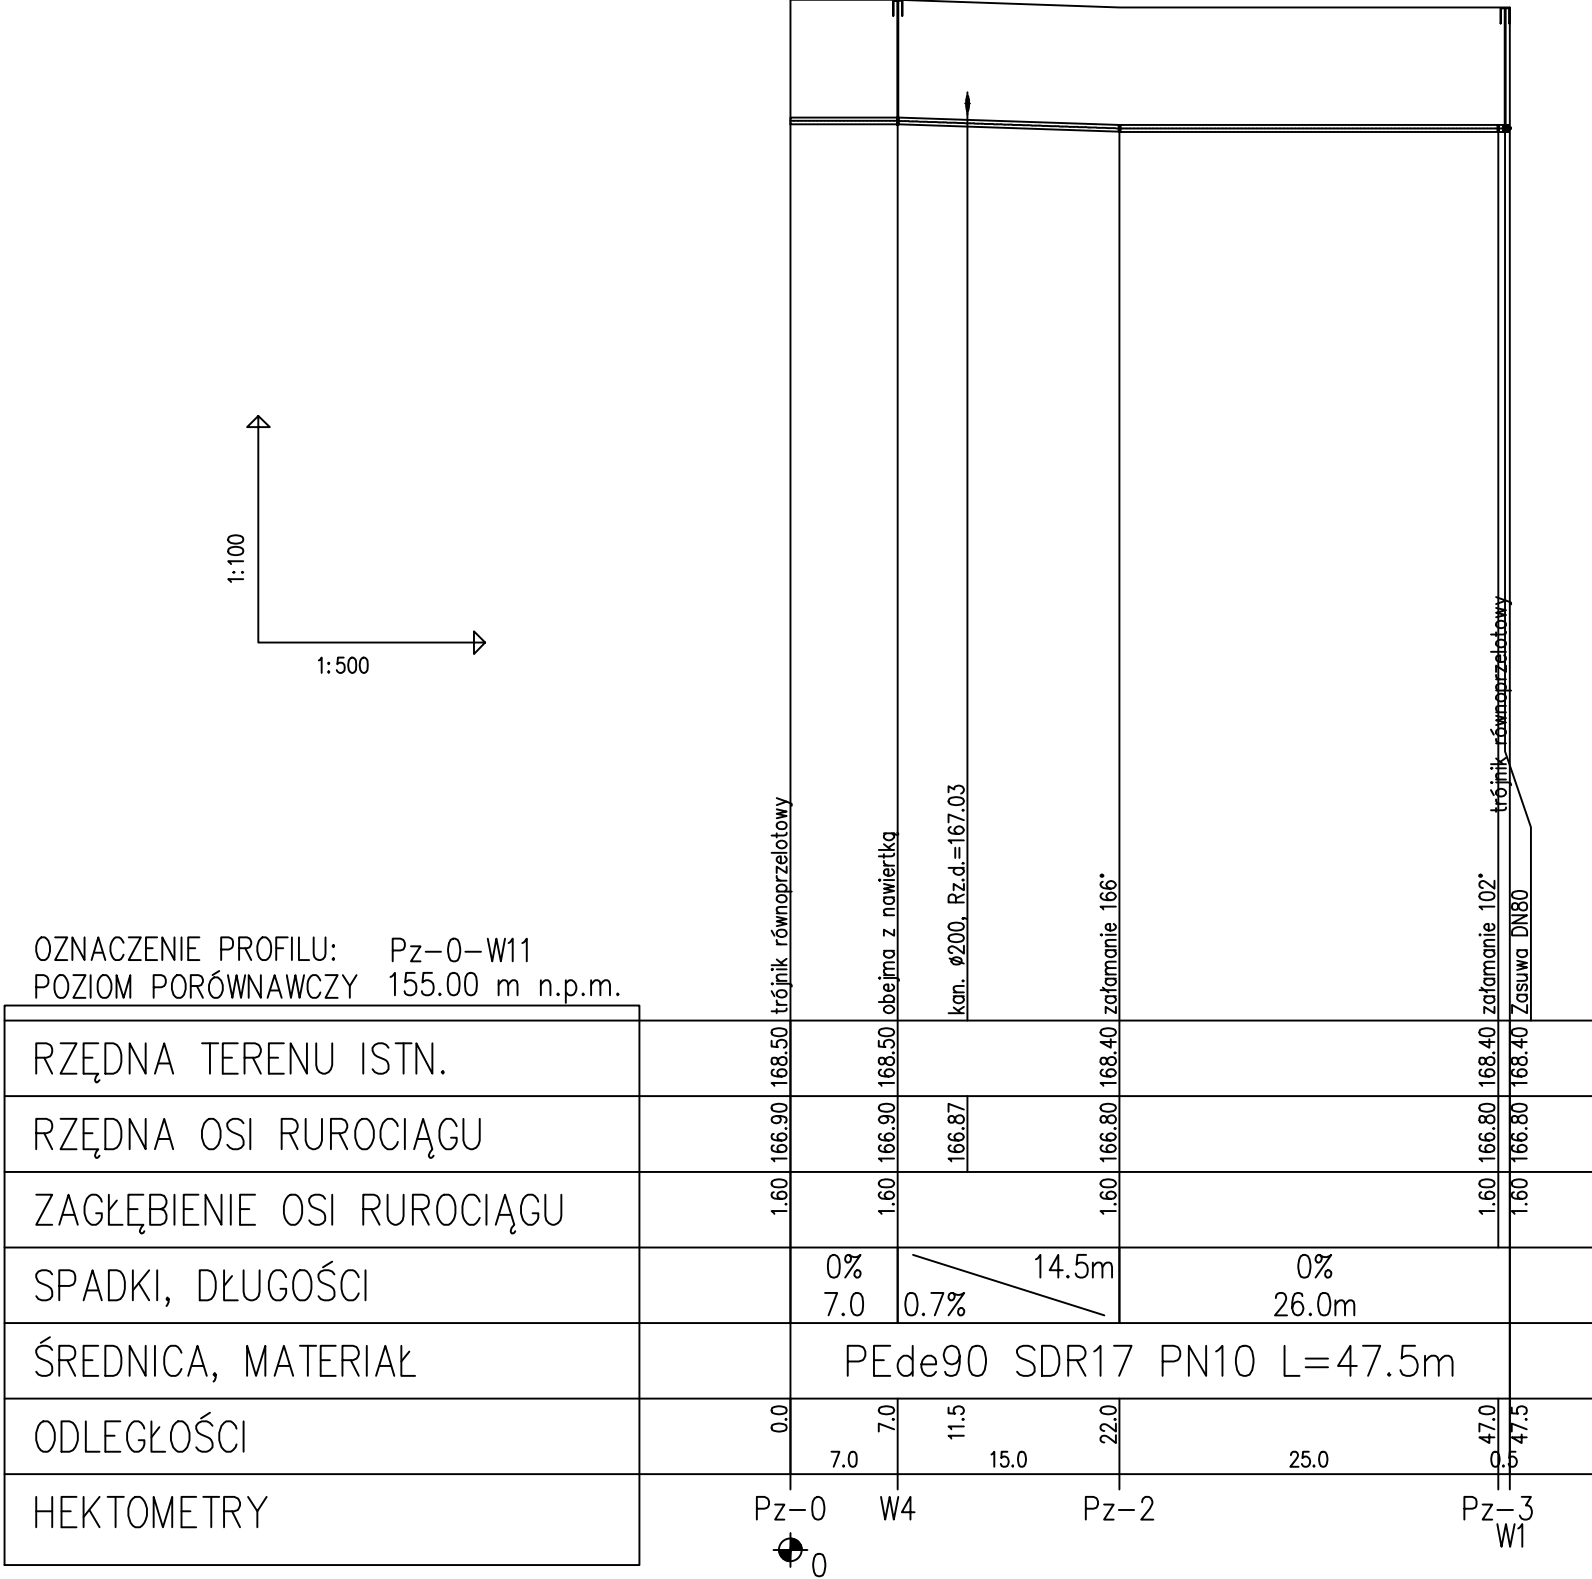

 <b>PRACOWNIA PROJEKTÓW</b> architektura ♦ konstrukcje ♦ instalacje Topole 19c, 89-620 Chojnice		nr rys.	<b>S1</b>		
		skala	1:100/500		
		data	21.10.2022		
obiekt adres	<b>Budowa przyłącza wodociągowego na terenie działek nr 121 w miejscowości Brzeźno, gm. Człuchów.</b>				
temat rys.	<b>PROFIL PRZYŁĄCZA WODOCIĄGOWEGO</b>				
wykonali	branża	imię, nazwisko		uprawnienia	podpis
asystent projektant	sanitarna	<b>mgr inż. MAGDA SZYNSZECKA</b>			
projektant	sanitarna	<b>tech. BARBARA JAŹDZEWSKA</b>		GP-KZ-7342/183/94 GP-KZ-7342/239/93	
sprawdzający	sanitarna	<b>mgr inż. ANNA RZOŃCA</b>		POM/0007/PWBS/17	