


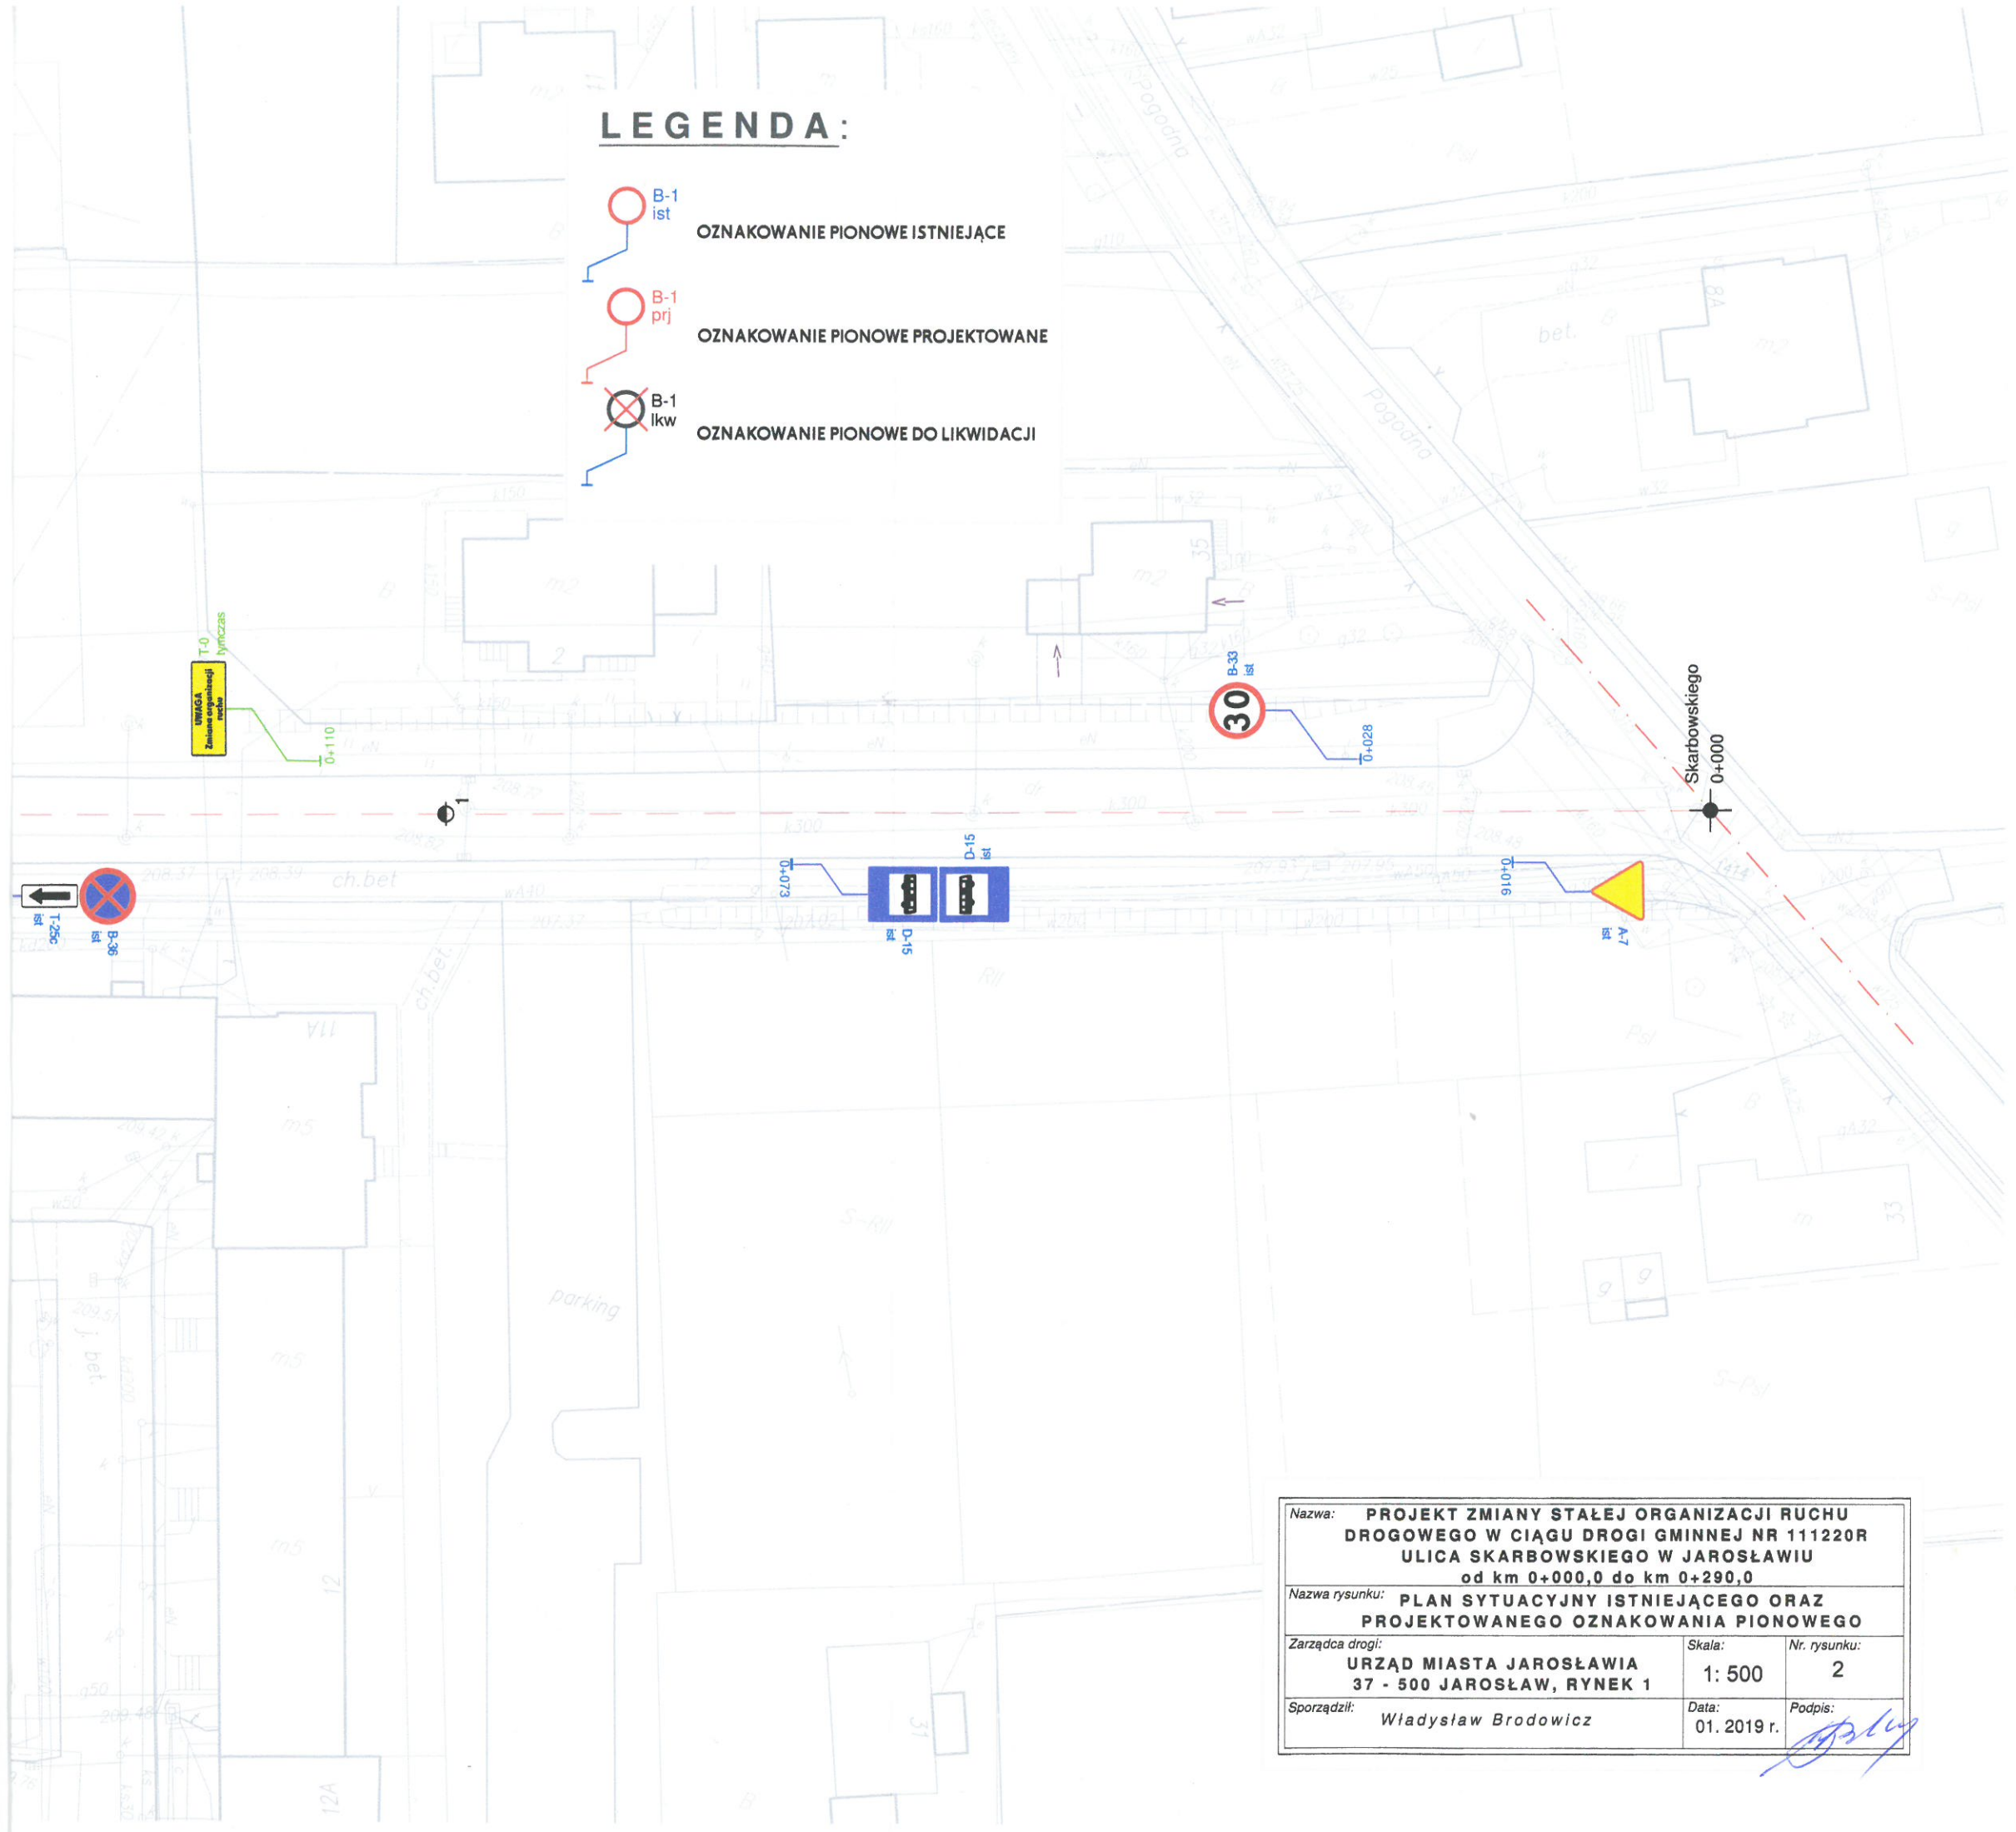


LEGENDA:

-  B-1 ist
OZNAKOWANIE PIONOWE ISTNIEJĄCE
-  B-1 prj
OZNAKOWANIE PIONOWE PROJEKTOWANE
-  B-1 lk
OZNAKOWANIE PIONOWE DO LIKWIDACJI



Nazwa: PROJEKT ZMIANY STAŁEJ ORGANIZACJI RUCHU DROGOWEGO W CIĄGU DROGI GMINNEJ NR 111220R ULICA SKARBOWSKIEGO W JAROSŁAWIU od km 0+000,0 do km 0+290,0		
Nazwa rysunku: PLAN SYTUACYJNY ISTNIEJĄCEGO ORAZ PROJEKTOWANEGO OZNAKOWANIA PIONOWEGO		
Zarządca drogi: URZĄD MIASTA JAROSŁAWIA 37 - 500 JAROSŁAW, RYNEK 1	Skala: 1: 500	Nr. rysunku: 2
Sporządził: Władysław Brodowicz	Data: 01. 2019 r.	Podpis: 