



Szczegół konstrukcyjny NR 1
Krawężnik 12x25 cm

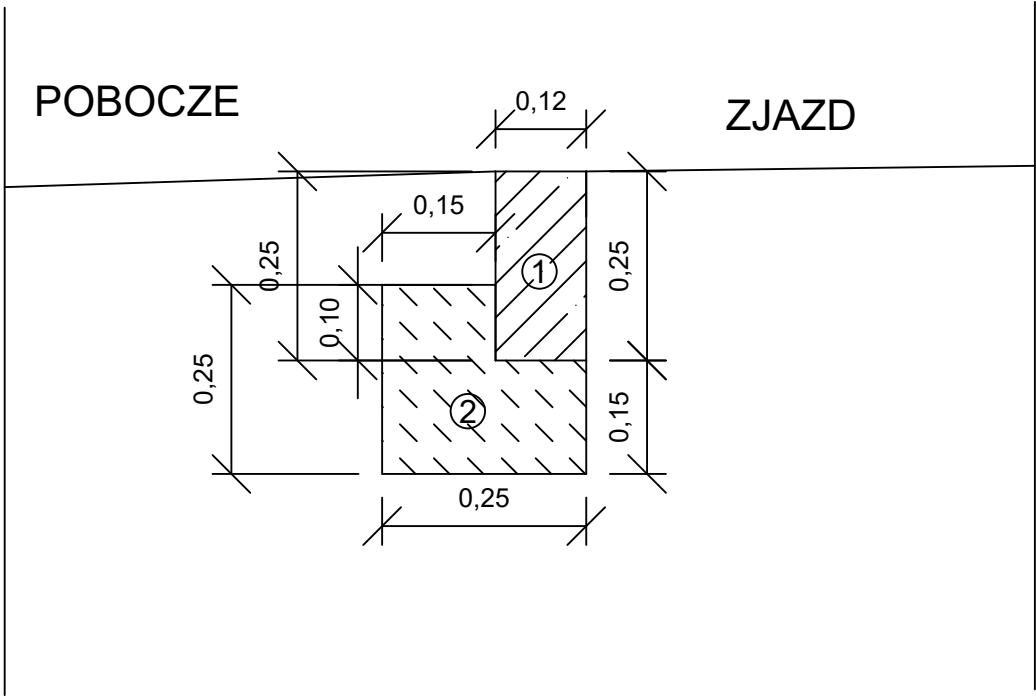

- ① - krawężnik betonowy 12x25x100
② - ława z betonu C12/15

Szczegół konstrukcyjny NR 1
Krawężnik 12x25 cm

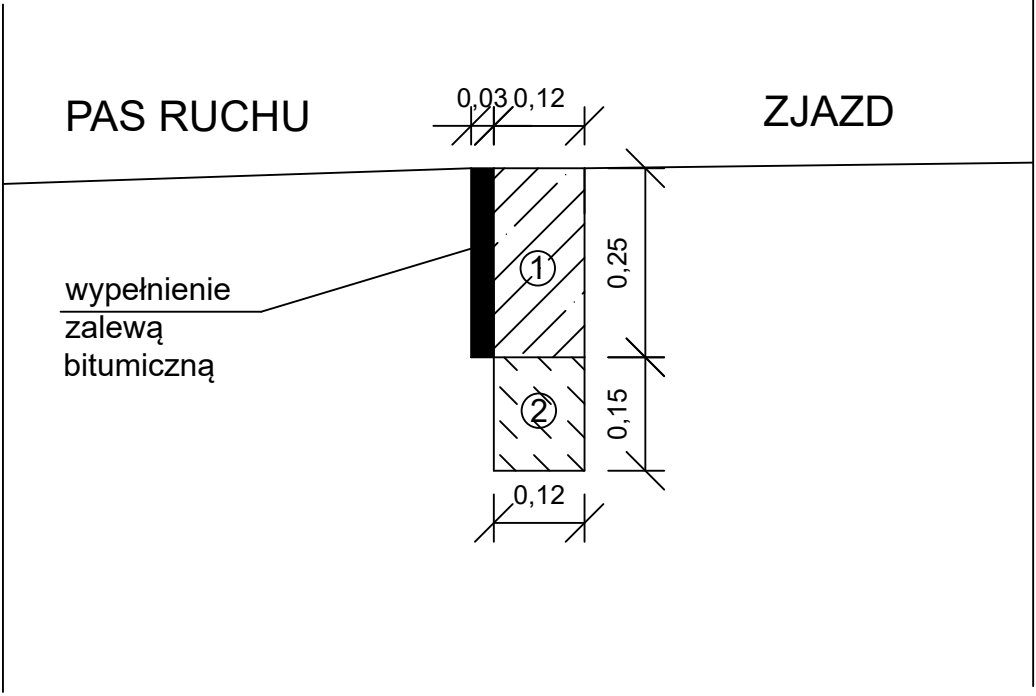

- ① - krawężnik betonowy 12x25x100
② - ława z betonu C12/15

Stadium:	Dokumentacja projektowa		
Temat:	Budowa zjazdu publicznego dla działki nr 2356 na drogę gminną - ul. Poznańską w m. Czarnków		
Tytuł:	Szczegóły konstrukcyjne		
Stanowisko:	Imię i nazwisko	Nr upr.	Podpis
Branża:	Drogowa		
Projektant:	Kamil Kacprzak	WKP/0111/POOD/11	
Data: 05.2024	Skala: 1:10	Nr rys.	D04