


Przekrój podłużny przez przepust

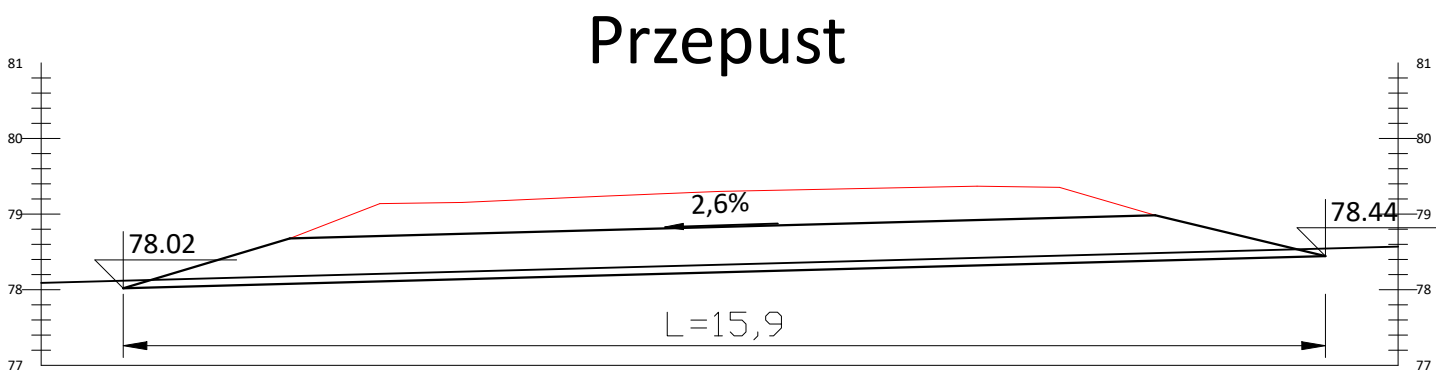

| | | | | | | | |
|-------------------|-------|-------|-------|-------|-------|-------|-------|
| Odsunięcia od osi | -7.89 | -4.50 | -3.41 | 0.00 | 3.40 | 4.49 | 8.01 |
| Rzędne drogi | 78.02 | 79.14 | 79.15 | 79.29 | 79.37 | 79.35 | 78.44 |

| | | | |
|---------------|---|------------------|--------|
| Stadium: | Dokumentacja projektowa | | |
| Temat: | Budowa zjazdu publicznego dla działki nr 2356 na drogę gminną - ul. Poznańską w m. Czarnków | | |
| Tytuł: | Przekrój podłużny | | |
| Stanowisko: | Imię i nazwisko | Nr upr. | Podpis |
| Branża: | Drogowa | | |
| Projektant: | Kamil Kacprzak | WKP/0111/POOD/11 | |
| Data: 05.2024 | Skala: 1:100 | Nr rys. | D05 |