



Przekrój poprzeczny przez zjazd

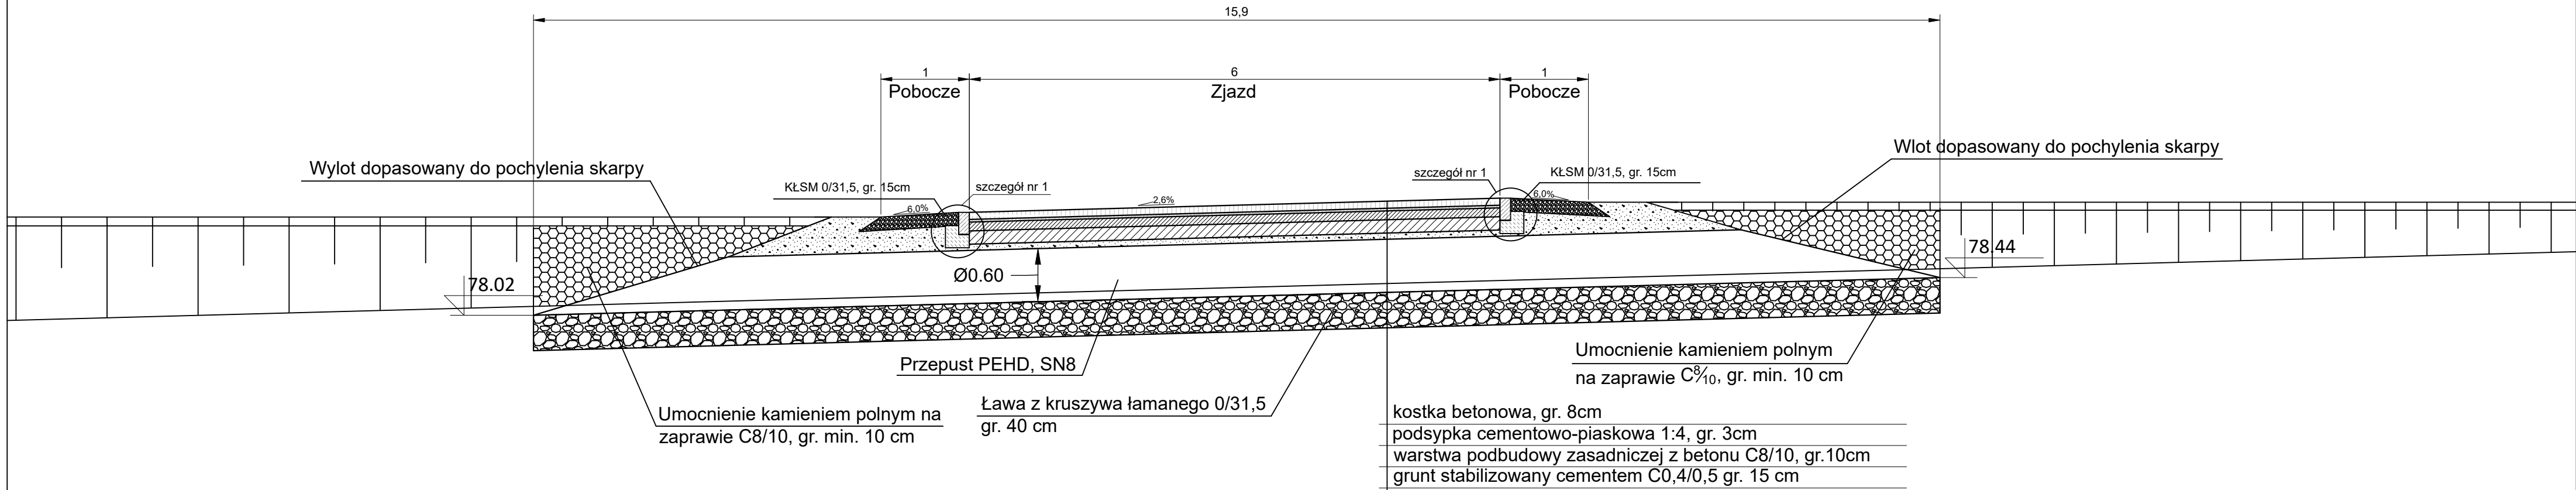

Przekrój podłużny przez zjazd

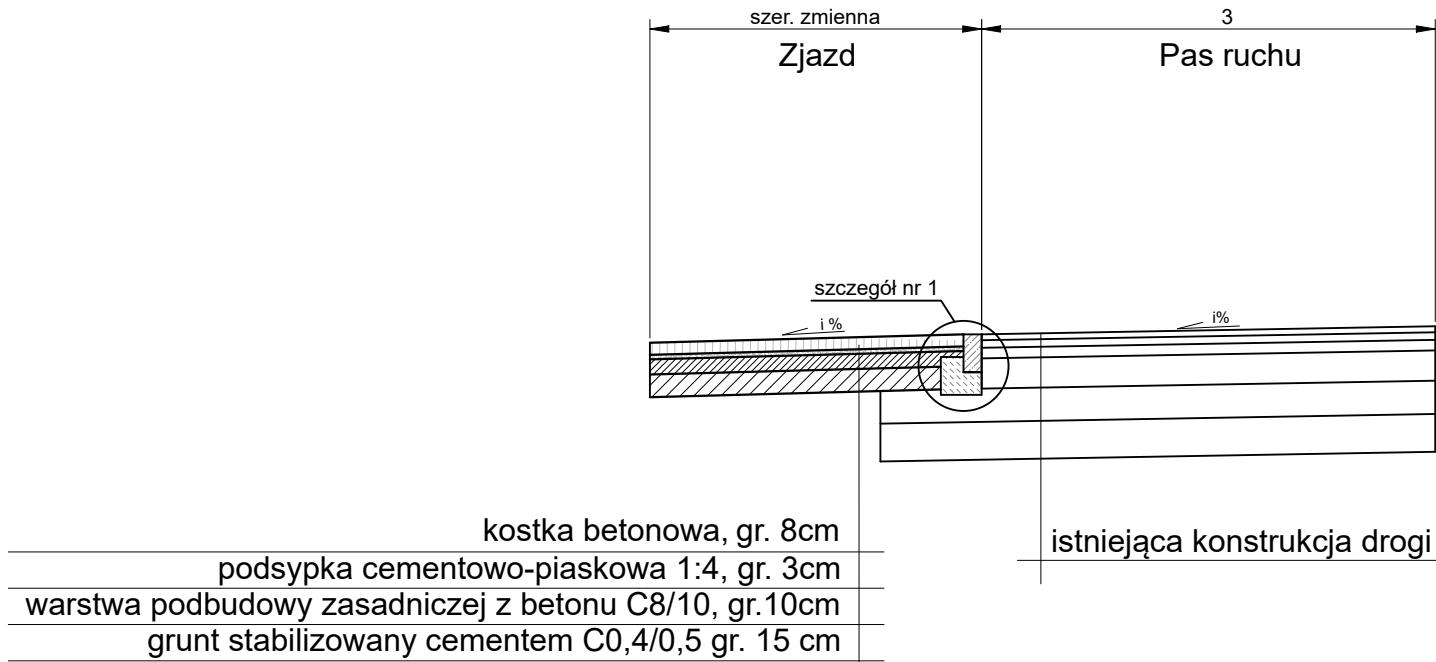

Stadium:	Dokumentacja projektowa		
Temat:	Budowa zjazdu publicznego dla działki nr 2356 na drogę gminną - ul. Poznańską w m. Czarnków		
Tytuł:	Przekroje normalne		
Stanowisko:	Imię i nazwisko	Nr upr.	Podpis
Branża:	Drogowa		
Projektant:	Kamil Kacprzak	WKP/0111/POOD/11	
Data: 05.2024	Skala:	1:50	Nr rys. D02