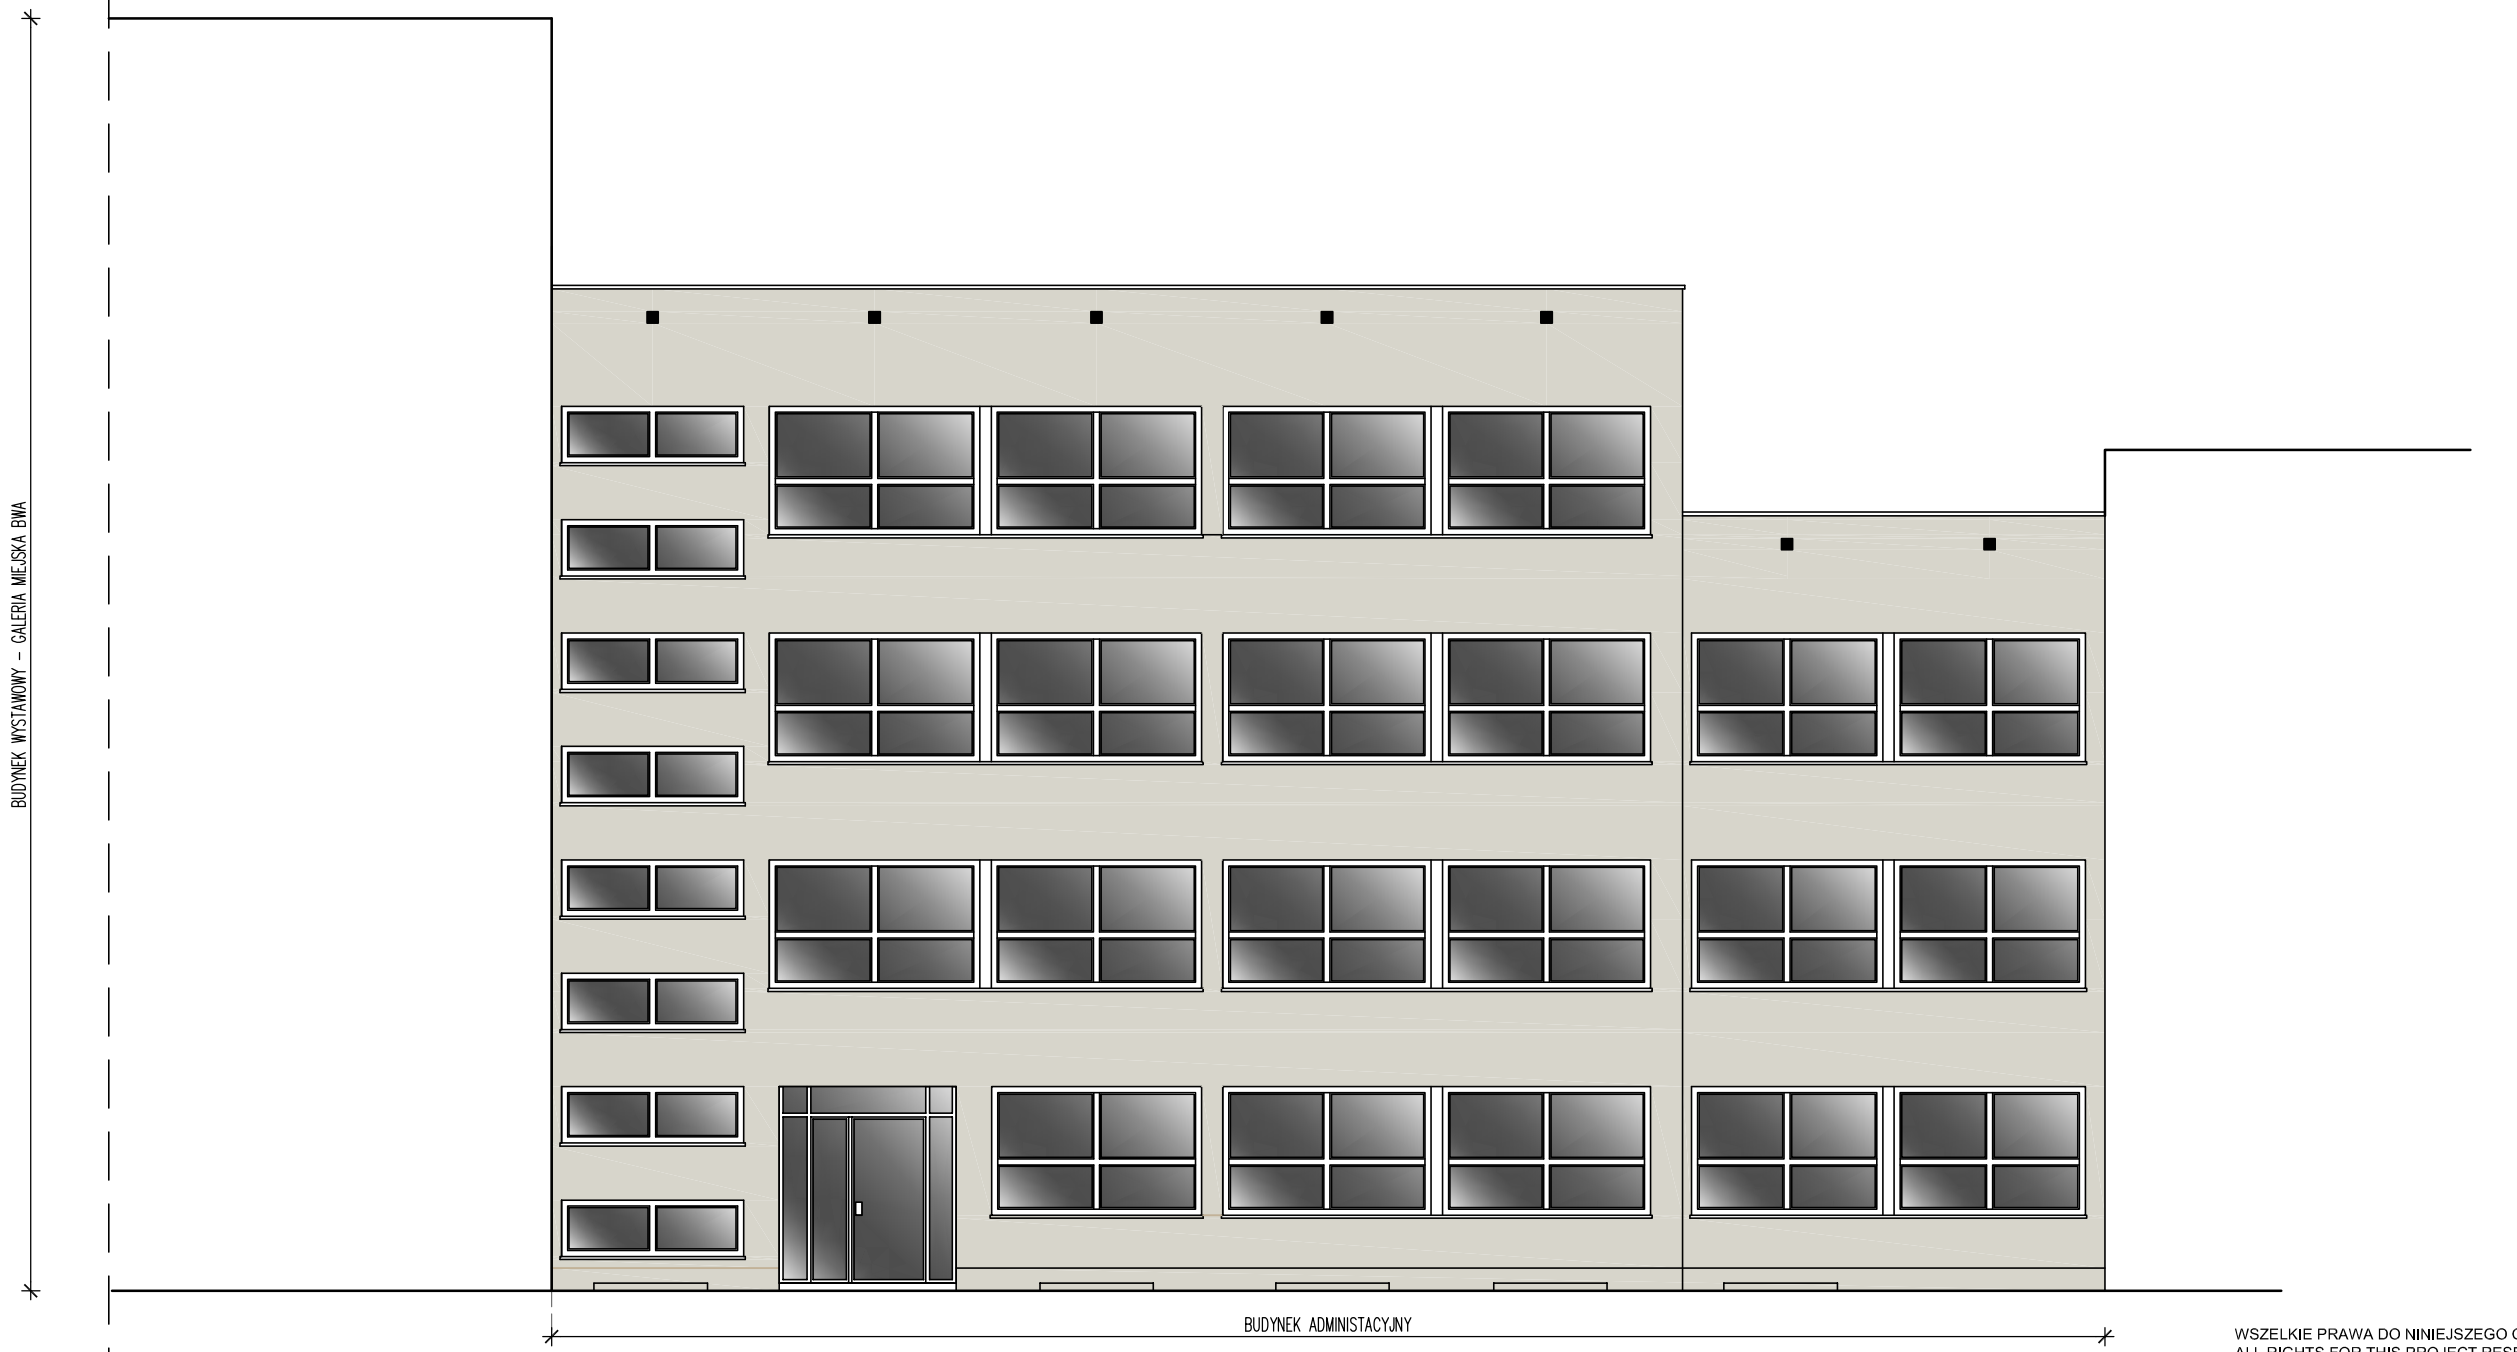

WSZELKIE PRAWA DO NINIEJSZEGO OPRACOWANIA ZASTRZEŻONE
ALL RIGHTS FOR THIS PROJECT RESERVED

Firma/firm:	**PROOBIEKT** 85-360 Bydgoszcz , ul.Pagórek 12c/2 tel. 608462713 NIP 953-191-26-26
Obiekt:	Przebudowa i remont budynków Galerii Miejskiej BWA
Lokalizacja:	Bydgoszcz ul. Gdańska 20 dz. ew. 25/2, 26/1 obr. 130
Inwestor:	Miasto Bydgoszcz ul. Jezuicka 1 85-102 Bydgoszcz
Faza projektu:	PROJEKT WYKONAWCZY
Część branżowa:	ARCHITEKTURA
Projektant:	mgr inż. arch. Krzysztof Faleńczyk nr upr. KPOKK IA 25/2005 spec: architektoniczna bez ograniczeń podpis
Sprawdzający:	
Tytuł rysunku:	ELEWACJA PÓŁNOCNO–WSCHODNIA skala 1:100 data 30.03.2020 data aktualizacji nr rys. A12

KARTA KOLORÓW WG RYSUNKU A9