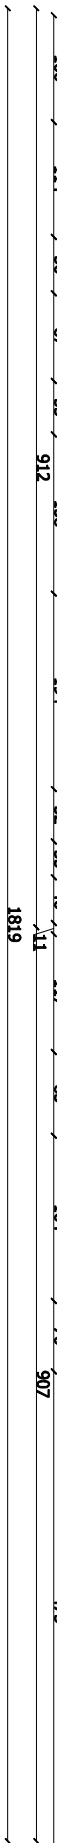


[illegible]

Lp.	RODZAJ POMIARZENIA	WYK. POSADZENIA	POM. UZYTEC.
2.0	KULTA SZCZODRA	PLYTNY GRESS	12,40 m ²
2.1	SEGMENTARIAT	WYKŁADZINA	16,60 m ²
2.2	KUCHCINA	WYKŁADZINA	4,69 m ²
2.3	BIURO	WYKŁADZINA	13,81 m ²
2.4	BIURO	WYKŁADZINA	24,96 m ²
2.5	KOKIETANZ	WYKŁADZINA PCV	26,66 m ²
2.6	BIURO	WYKŁADZINA	16,17 m ²
2.7	BIURO	WYKŁADZINA	16,50 m ²
2.8	BIURO	WYKŁADZINA	24,49 m ²
2.9	BIURO	WYKŁADZINA	13,89 m ²
2.10	BIURO	WYKŁADZINA	19,05 m ²
2.11	WC	PLYTNY GRESS	4,90 m ²
RAZEM			196,12 m ²

Obsługa inwestycji w Budownictwie Stawomir Derenda ul. Piętnarska 29/73, 85-790 Bydgoszcz tel 604-973-721		
Investor:	GMINA PAPÓWO BISKUPIE PĄPOWÓ BISKUPIE 128, 86-221 PAPÓWO BISKUPIE	RYS. NR 3
Temat:	INWENTARYZACJA BUDYNKU URZĘDU GMINY	
Nazwa rysunku:	RZUT I PIĘTRA	
Lokalizacja:	DZ. NR 125 W PAPÓWIE BISKUPIM	
Branoż:	ARCHITEKTURA	
Projektant:	mgr inż. RYSZARD KOCZERSKI UAN-NB-7210/140/84	
Oprowadź	inż. STAWOMIR DERENDA	
	23.11.2016 r.	SKALA 1:75 strona