


INWENTARYZACJA
PRZĘKÓJ A-A
SKALA 1:75

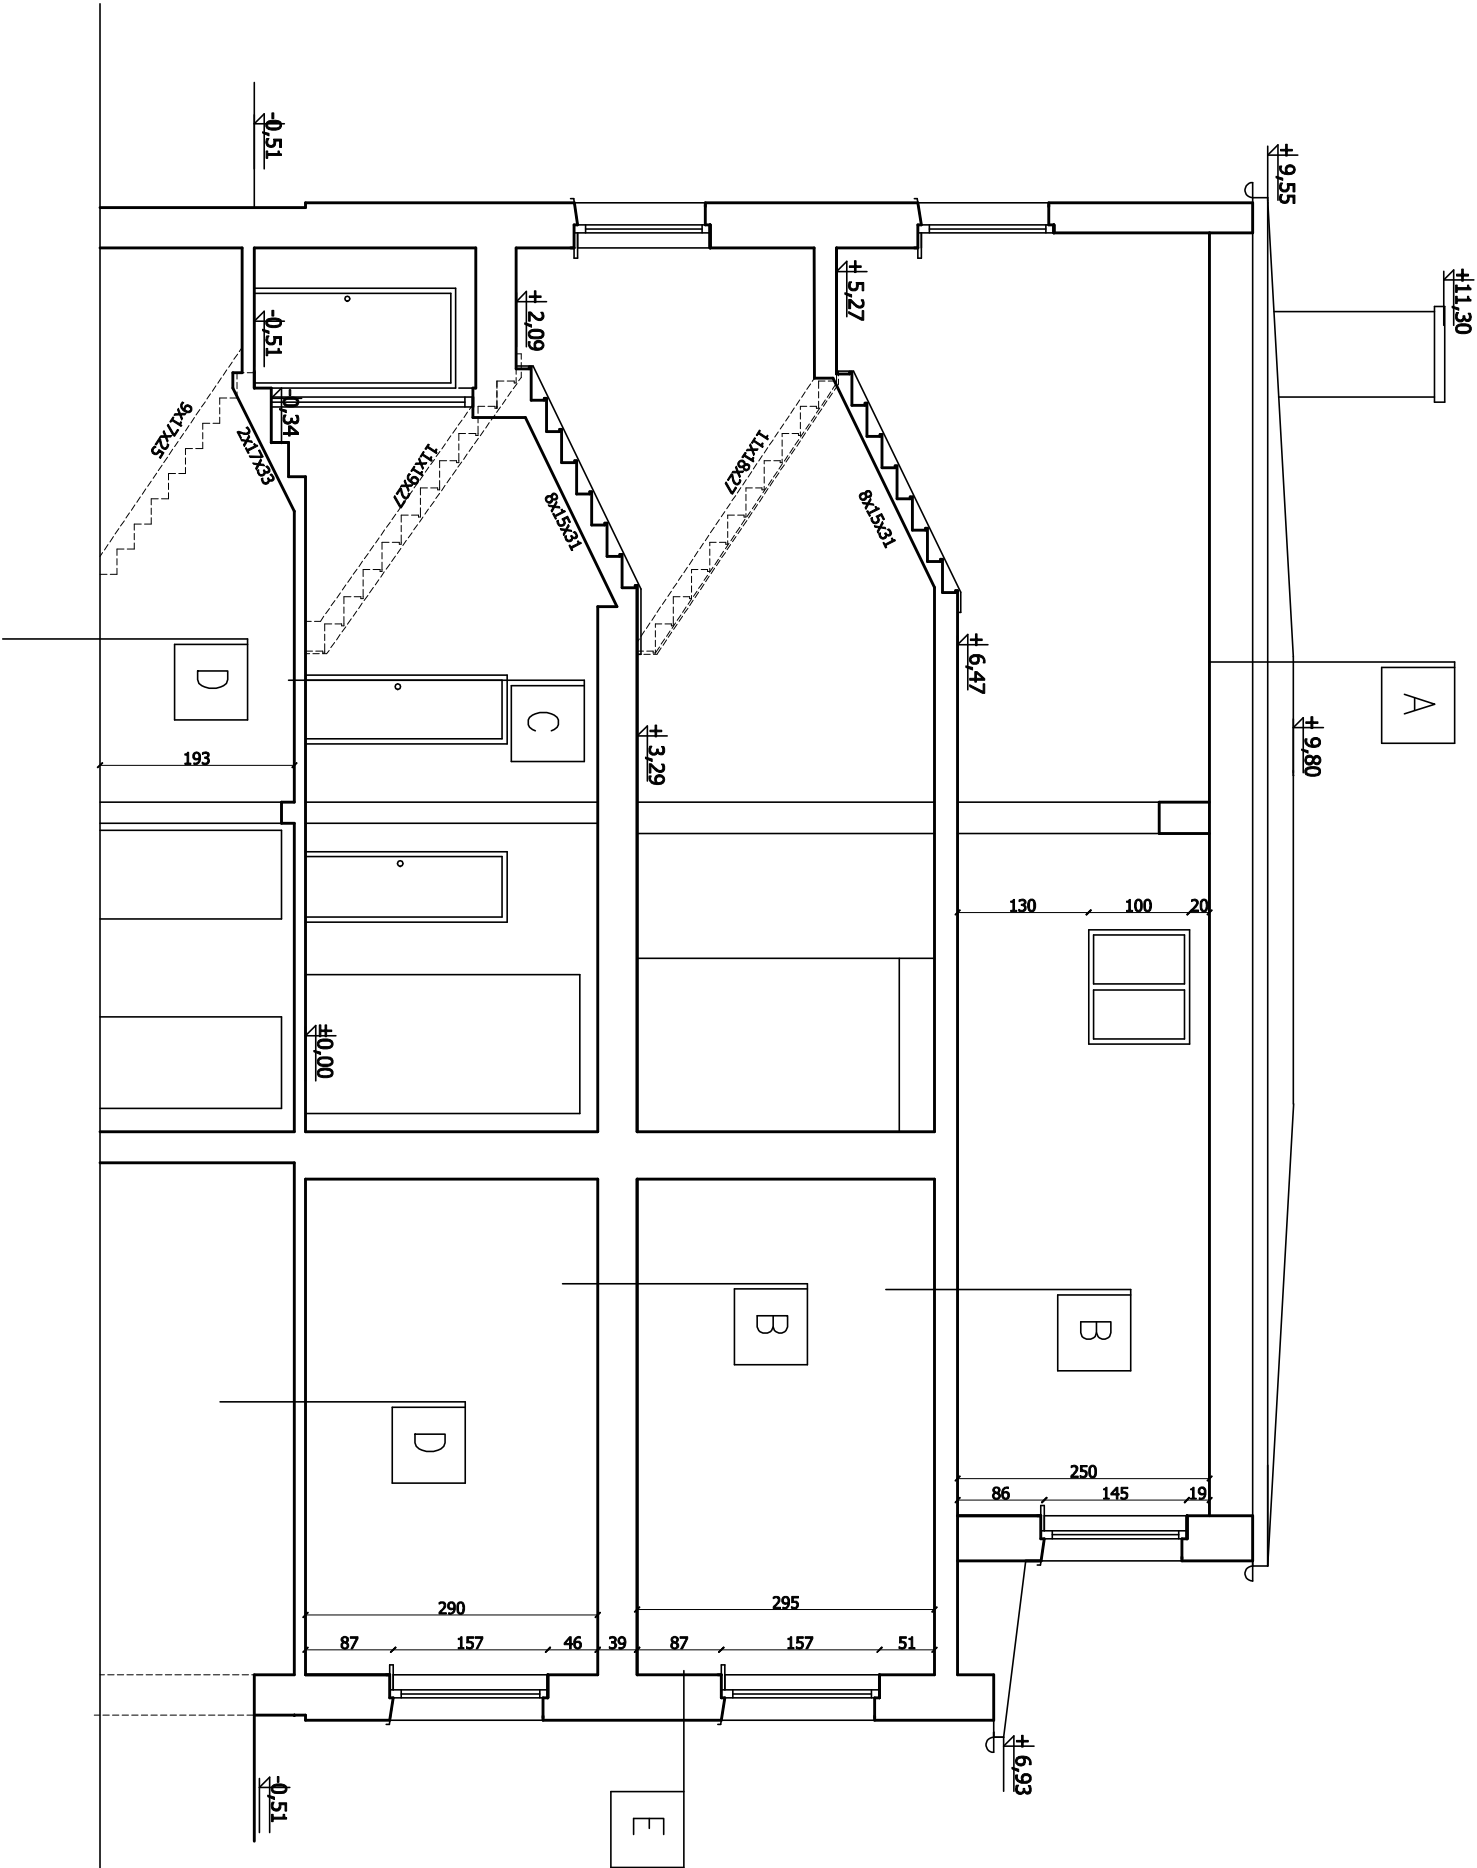

- A
PAPA NA LEPIKU
WARSTWA SPADKOWA
IZOLACJA TERMICZNA
STROP DREWNIANY
TYNK CEM – WAP NA TRZCINIE
- B
WYKŁADZINA PCV
DESKA
STROP DREWNIANY
TYNK CEM – WAP NA TRZCINIE
- C
POSADZKA
WARSTWA WYRÓWNAWCZA
STROP BETONOWY NA LEGARACH STALOWYCH
TYNK CEM – WAP 1,5 cm
- D
POSADZKA
WARSTWY BETONOWE
GRUNT
- E
TYNK CEM. – WAP
MUR Z CEGŁY
TYNK CEM. – WAP.

Obsługa Inwestycji w Budownictwie Stawomir Derenda ul. Pięknirska 29/73, 85–790 Bydgoszcz tel 604–973–721		
Inwestor:	GINA PAPIOWO BISKUPIE PAPIOWO BISKUPIE 126, 86–221 PAPIOWO BISKUPIE	RYS. NR 5
Temat:	INWENTARYZACJA BUDYNKU URZĘDU GMINY	
Nazwa rysunku:	PRZĘKÓJ A-A	
Lokalizacja:	DZ. NR 125 W PAPIOWIE BISKUPIM	
Brzoza:	ARCHITEKTURA	
Projektant:	mgr inż. RYSZARD KOCZERSKI UAN–NB–7210/140/84	
Opracował	inż. SKAWOMIR DERENDA	
23.11.2016 r.		SKALA 1:75 strona