


INWENTARYZACJA
ELEWACJA POŁUDNIOWA
SKALA 1:75

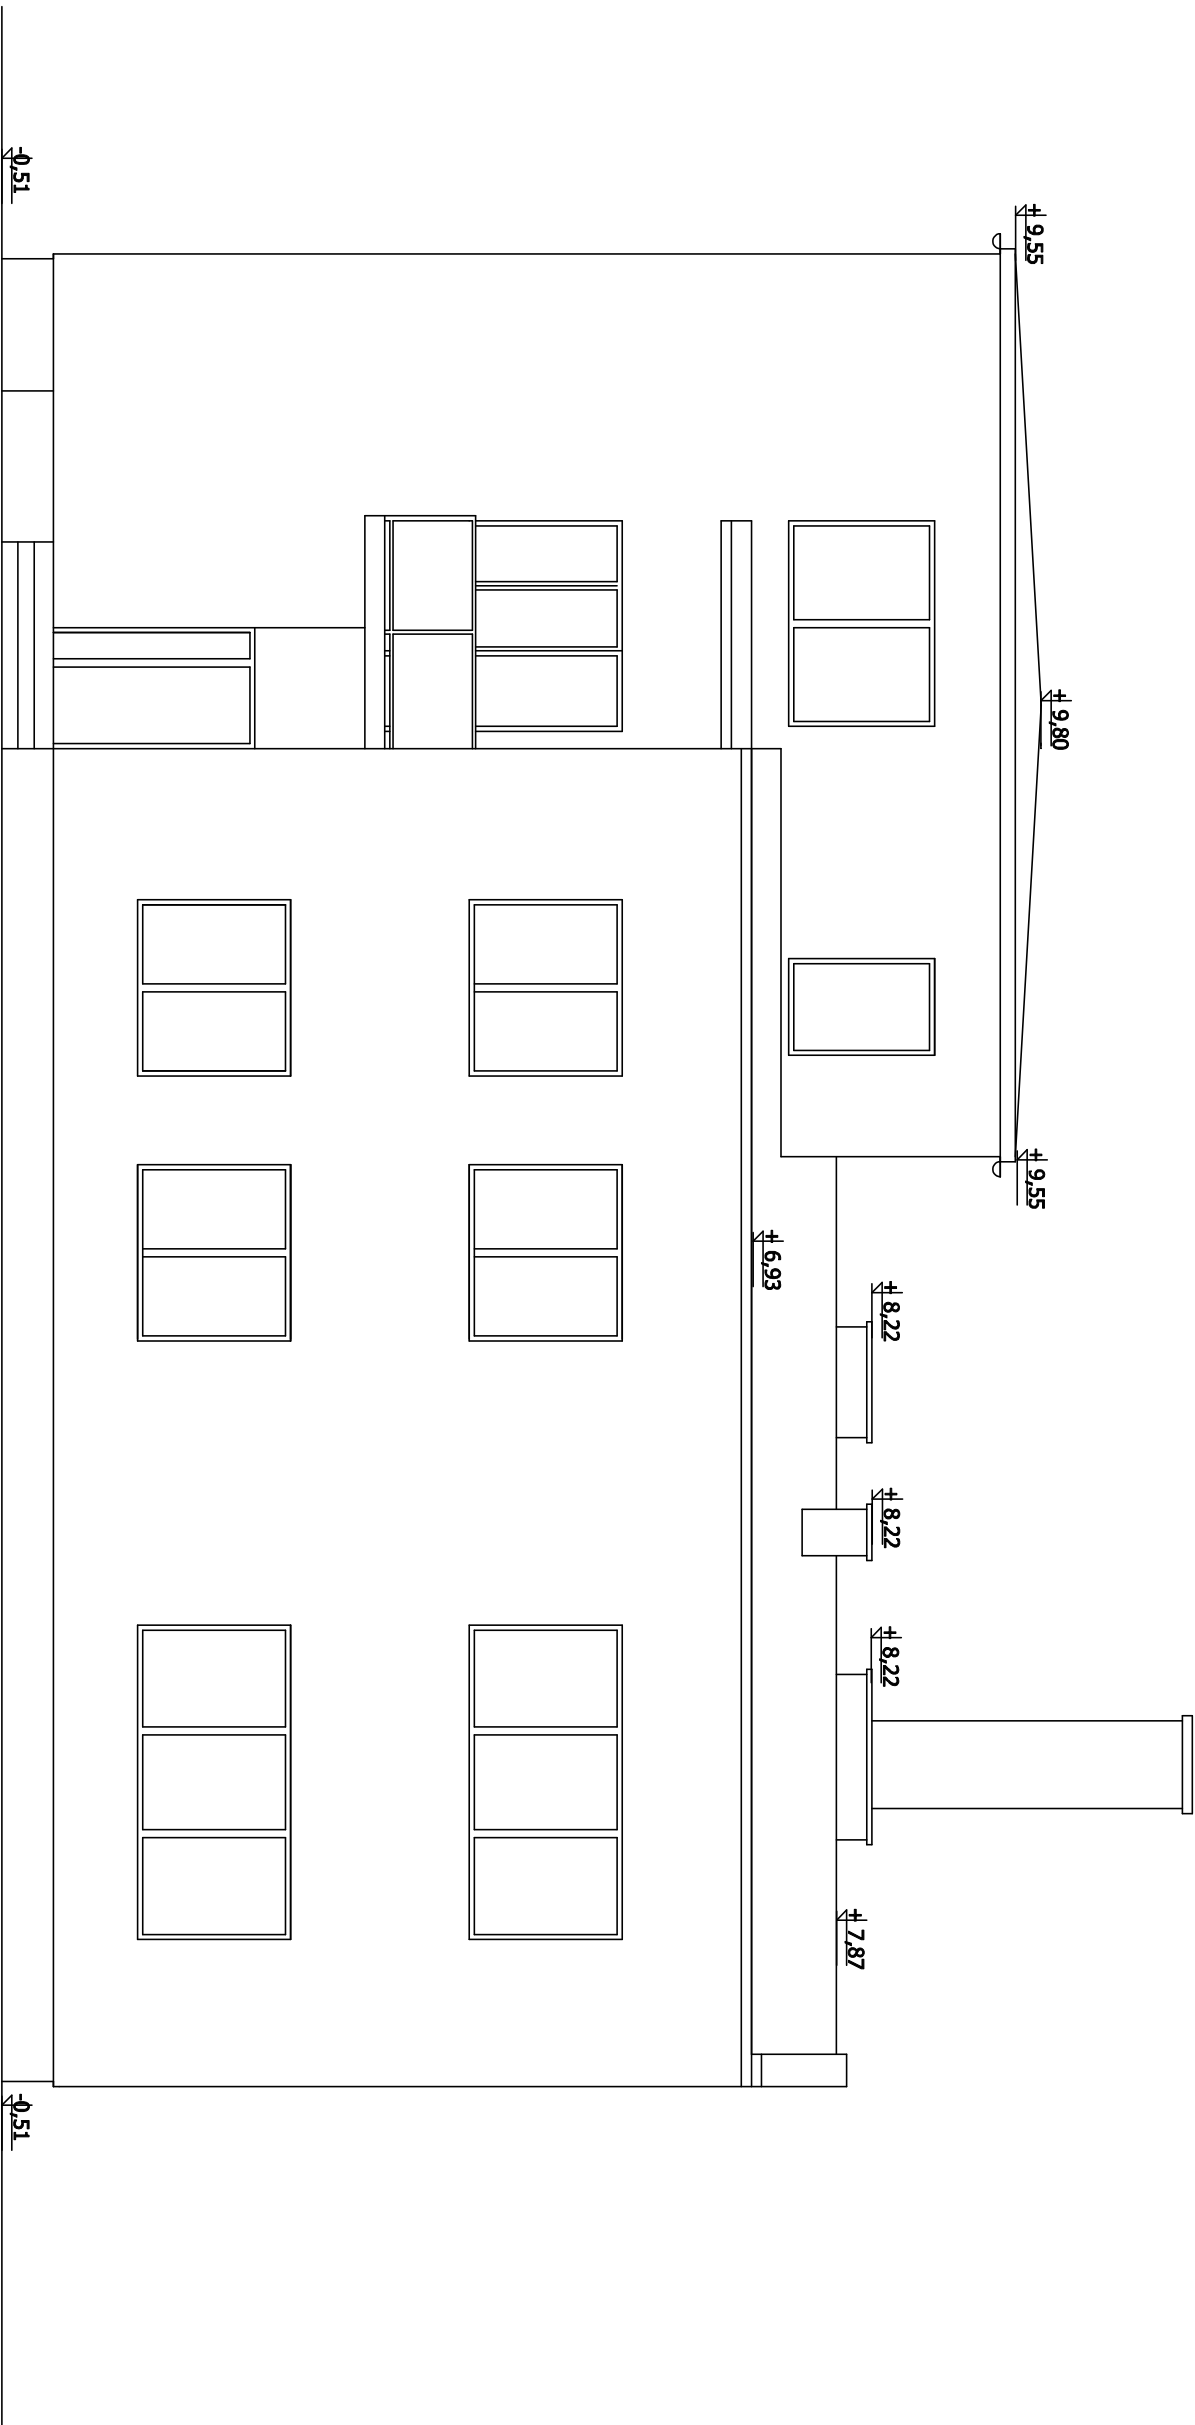

Obsługa inwestycji w Budownictwie Stawomir Derenda ul. Pięknirska 29/73, 85–790 Bydgoszcz tel 604–973–721			
Inwestor:	GMINA PAPÓWO BISKUPIE PAPÓWO BISKUPIE 126, 86–221 PAPÓWO BISKUPIE		RYS. NR 8
Temat:	INWENTARYZACJA BUDYNKU URZĘDU GMINY		
Nazwa rysunku:	ELEWACJA POŁUDNIOWA		
Lokalizacja:	DZ. NR 125 W PAPÓWE BISKUPIM		
Branża:	ARCHITEKTURA		
Projektant:	mgr inż. RYSZARD KOCZERSKI UAN–NB–7210/140/84		
Opracował	inż. SKAWOMIR DERENDA		
23.11.2016 r.		SKALA 1:75	strona