


**INWENTARYZACJA  
RZUT POŁĄCZ DACHU  
SKALA 1:75**

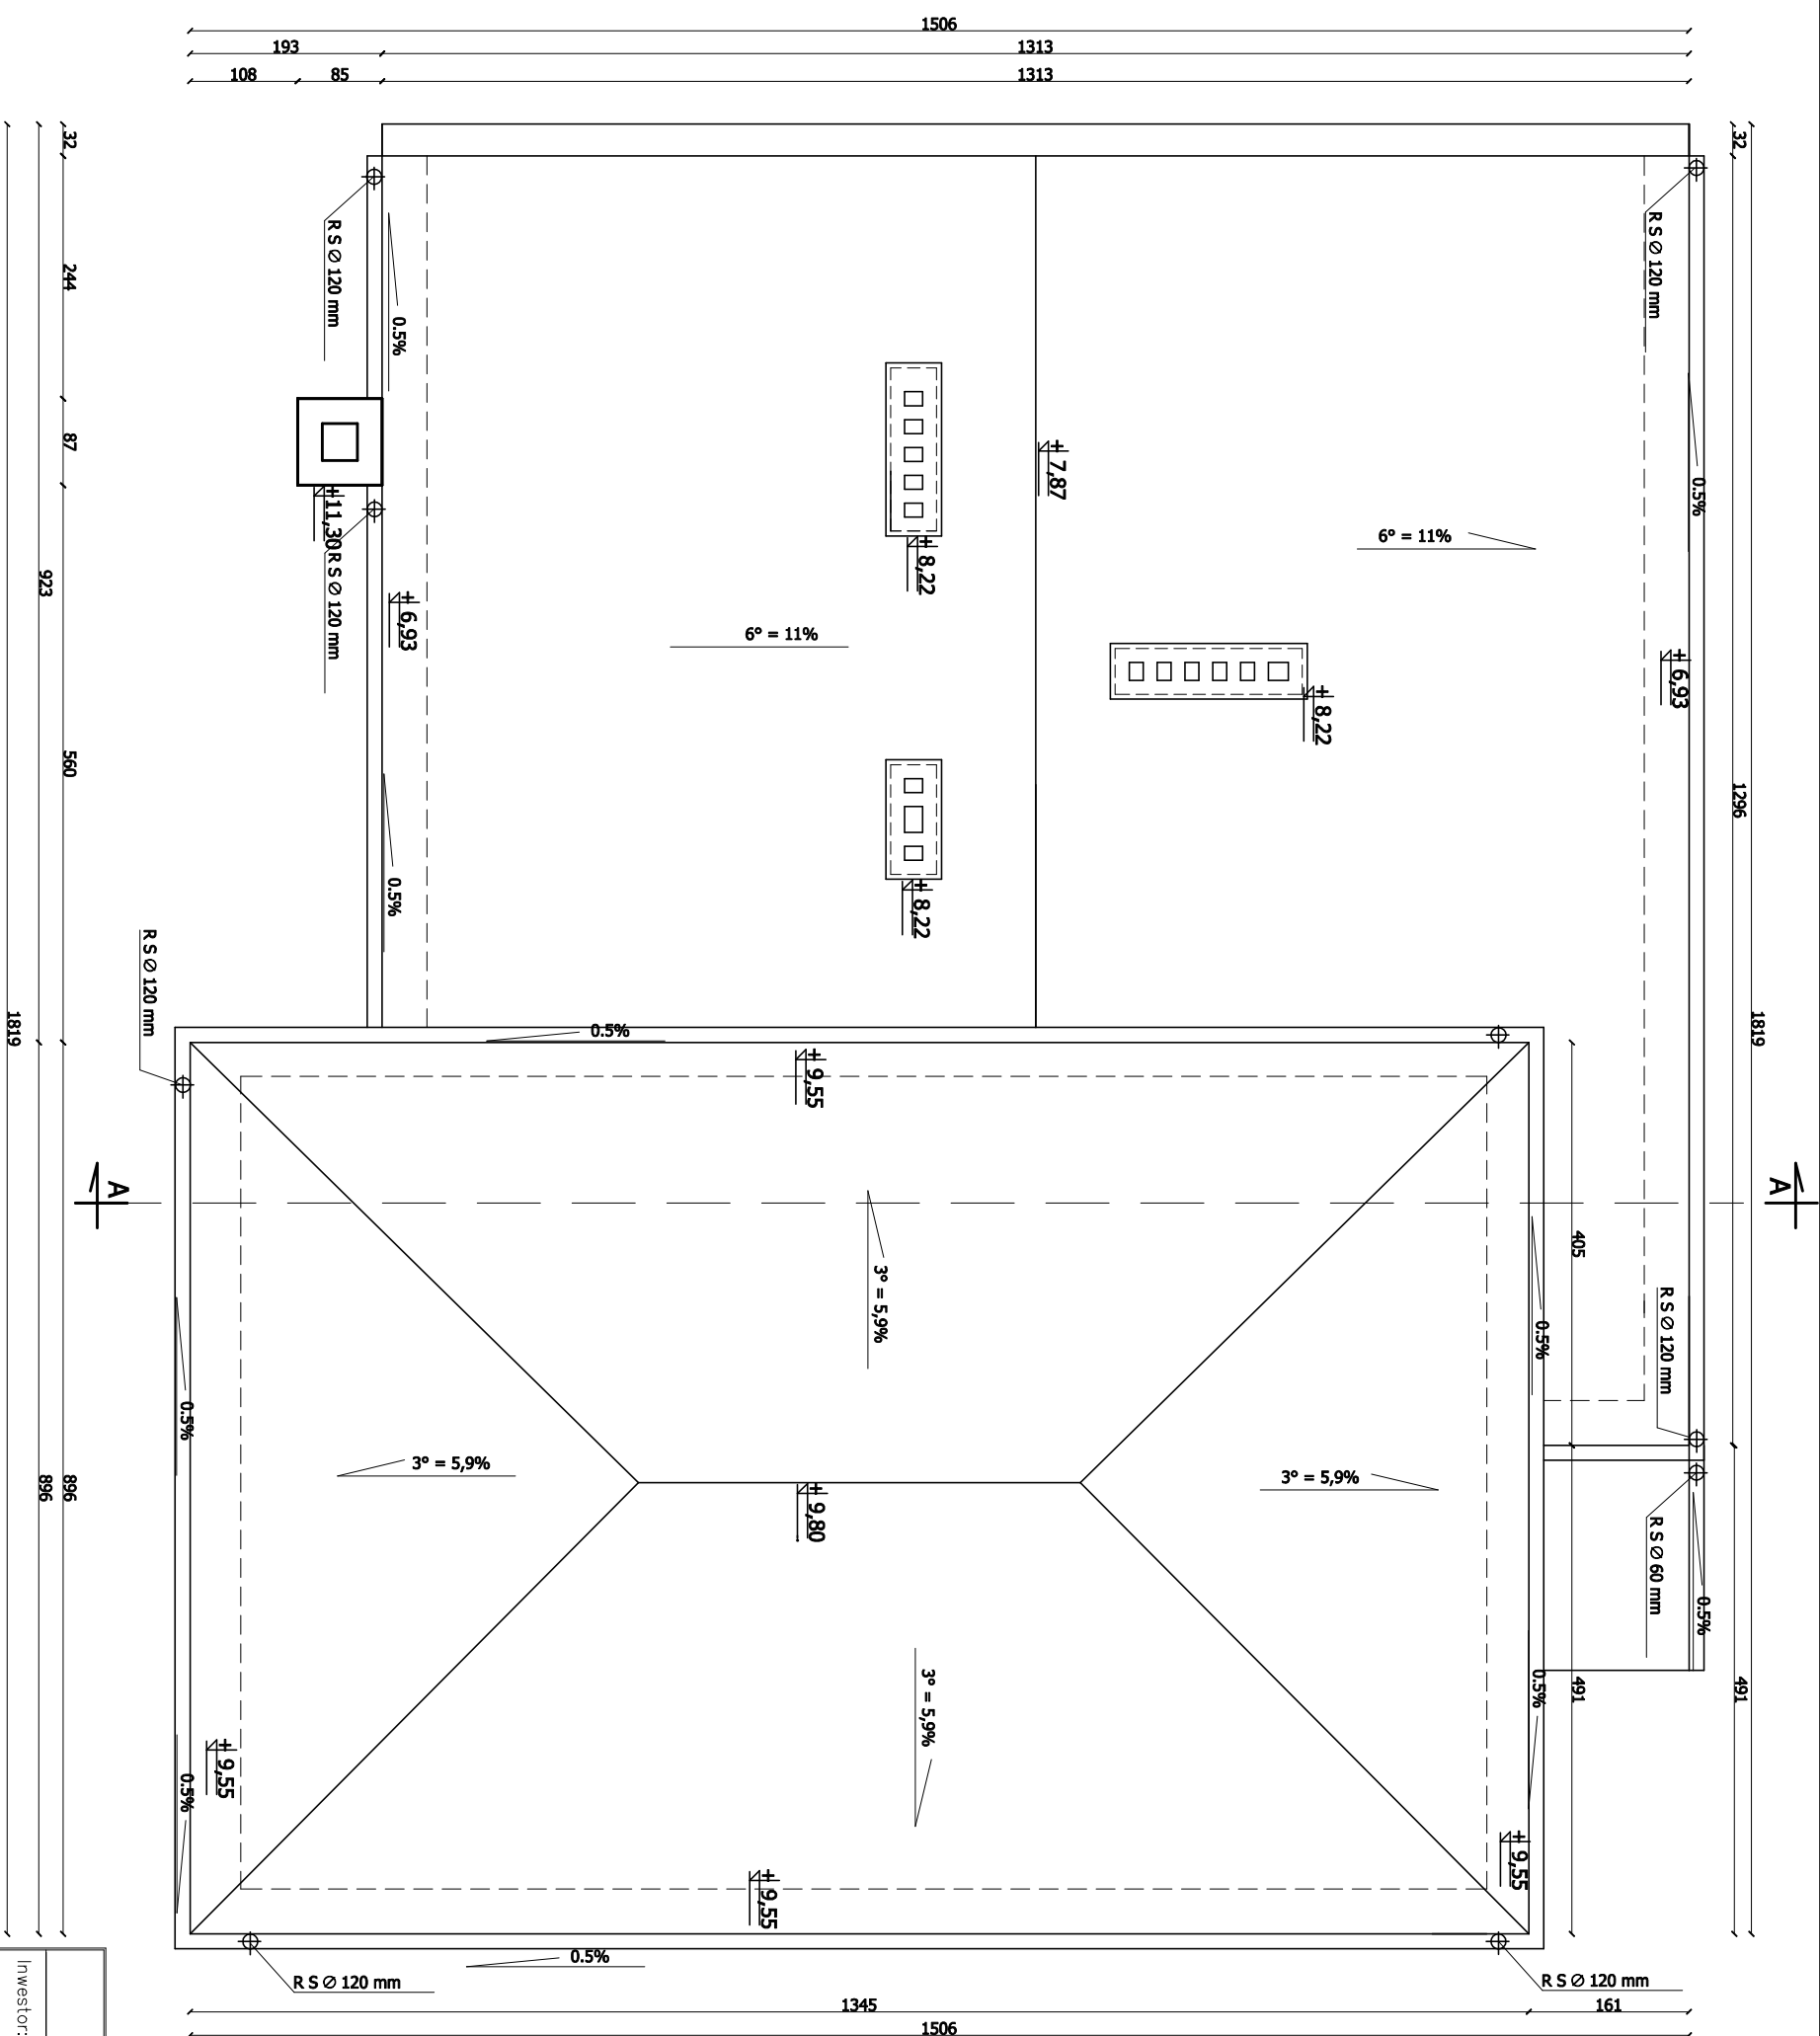

<p>Obsługa inwestycji w Budownictwie Stowomir Derenda  ul. Pielegniarska 29/773, 85-790 Bygoszcz tel 604-973-721</p>	
<p>Inwestor:</p>	<p>GINA PĄPOWO BISKUPIE  PĄPOWO BISKUPIE 126, 86-221 PĄPOWO BISKUPIE</p>
<p>Temat:</p>	<p>INWENTARYZACJA BUDYNKU URZĘDU GMINY</p>
<p>Nazwa rysunku:</p>	<p>RZUT POŁACI DACHU</p>
<p>Lokalizacja:</p>	<p>DZ. NR 125 W PĄPOWE BISKUPIM</p>
<p>Branża:</p>	<p>ARCHITEKTURA</p>
<p>Projektant:</p>	<p>mgr inż. RYSZARD KOCZERSKI  UAN-NB-7210/140/84</p>
<p>Opracował</p>	<p>inż. SŁAWOMIR DERENDA</p>
<p>23.11.2016 r.</p>	
<p>SKALA 1:75</p>	<p>strona</p>