


INWENTARYZACJA  
ELEWACJA WSCHODNIA  
SKALA 1:75

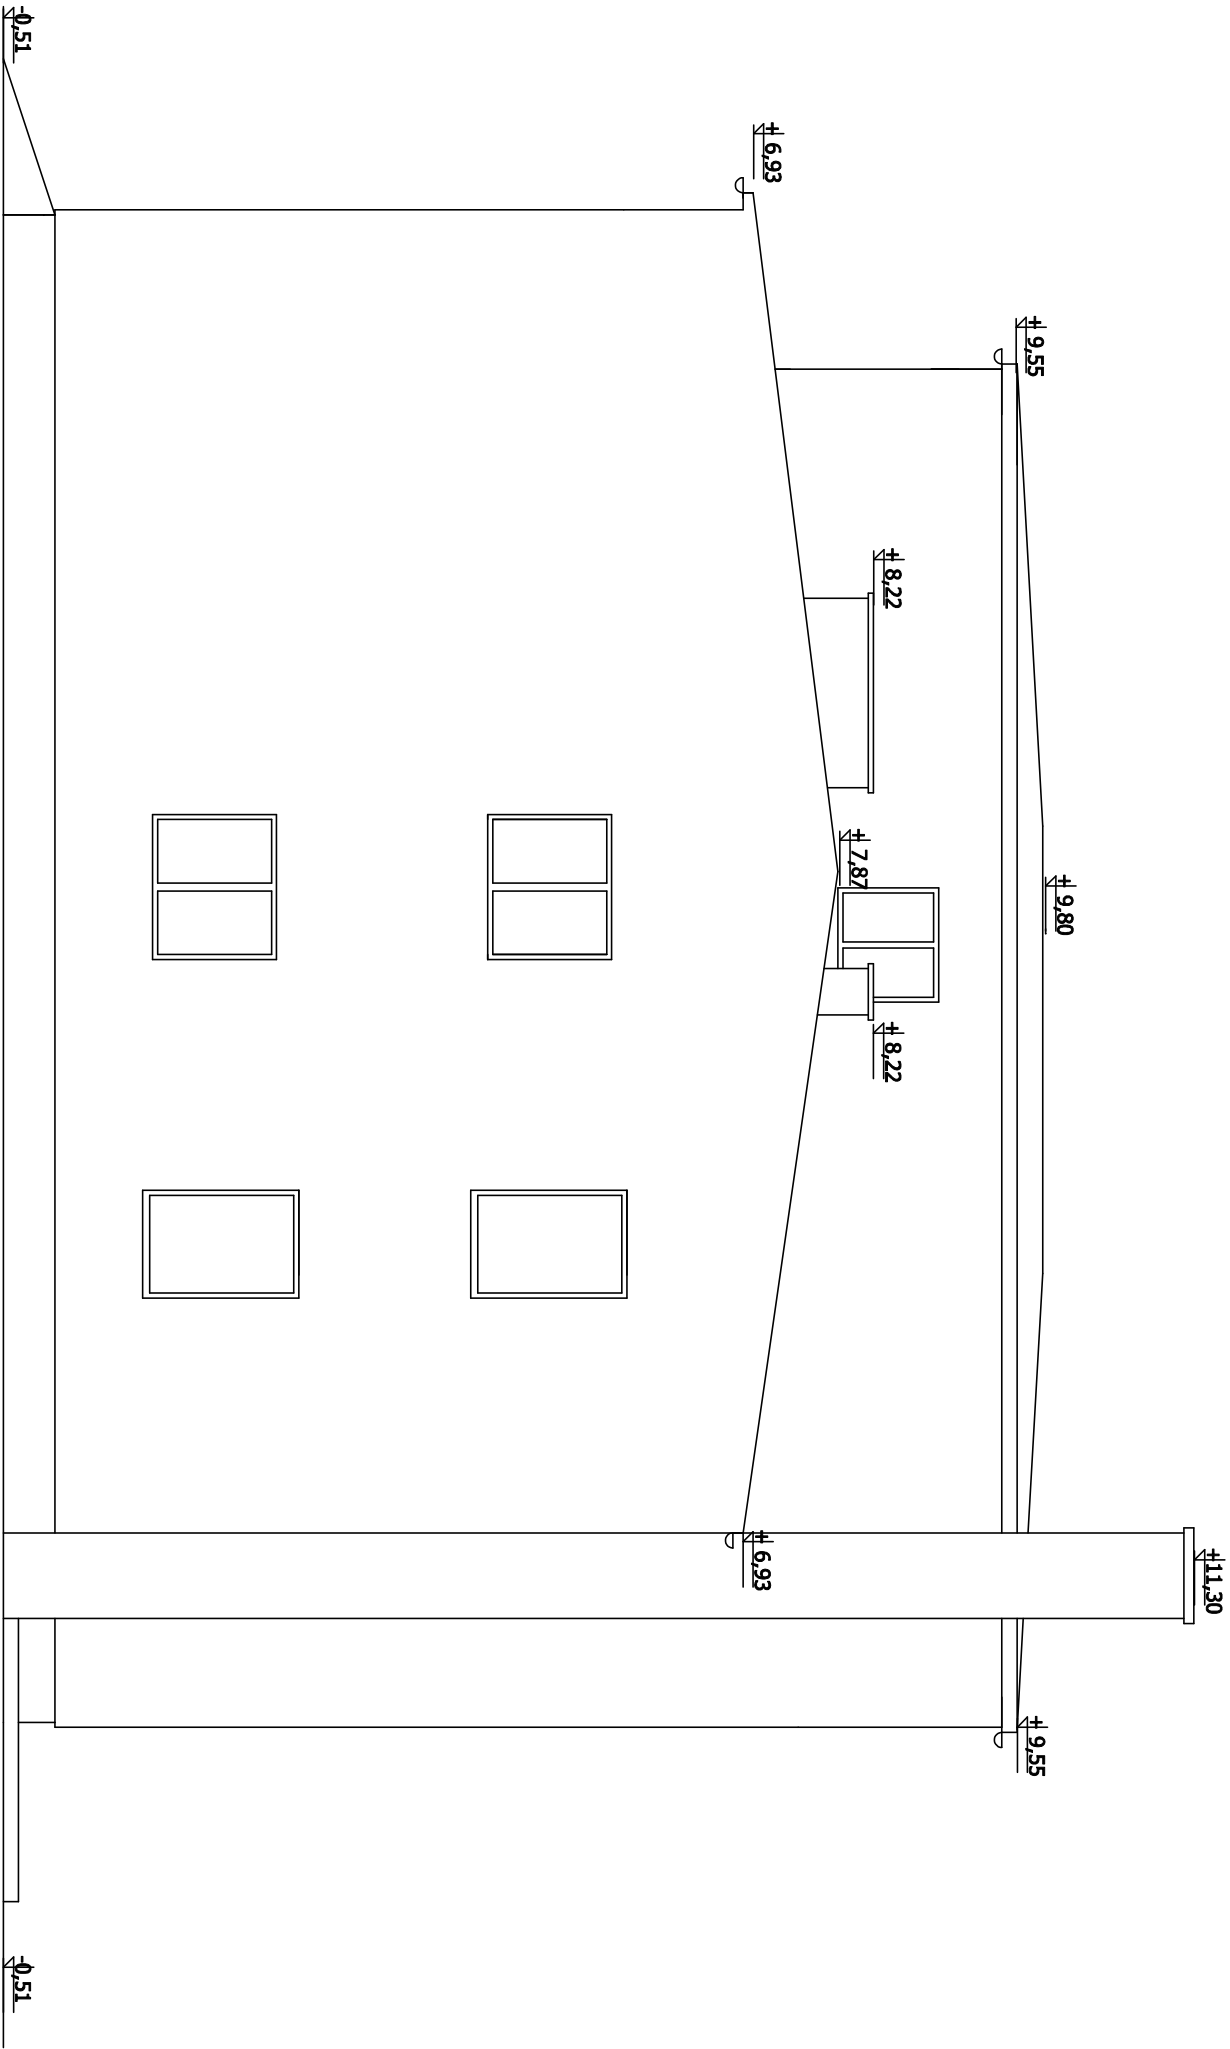

Obsługa inwestycji w Budownictwie Stawomir Derenda ul. Piękniońska 29/73, 85-790 Bydgoszcz tel 604-973-721			
Inwestor:	GINA PAPÓWO BISKUPIE PAPÓWO BISKUPIE 126, 86-221 PAPÓWO BISKUPIE	RYS. NR 9	
Temat:	INWENTARYZACJA BUDYNKU URZĘDU GMINY		
Nazwa rysunku:	ELEWACJA WSCHODNIA		
Lokalizacja:	DZ. NR 125 W PAPÓWE BISKUPIM		
Branża:	ARCHITEKTURA		
Projektant:	mgr inż. RYSZARD KOCZERSKI UAN-NB-7210/140/84		
Opracował	inż. SKAWOMIR DERENDA		
23.11.2016 r.		SKALA 1:75	strona