


INWENTARYZACJA
RZUT II PIĘTRA
SKALA 1:75

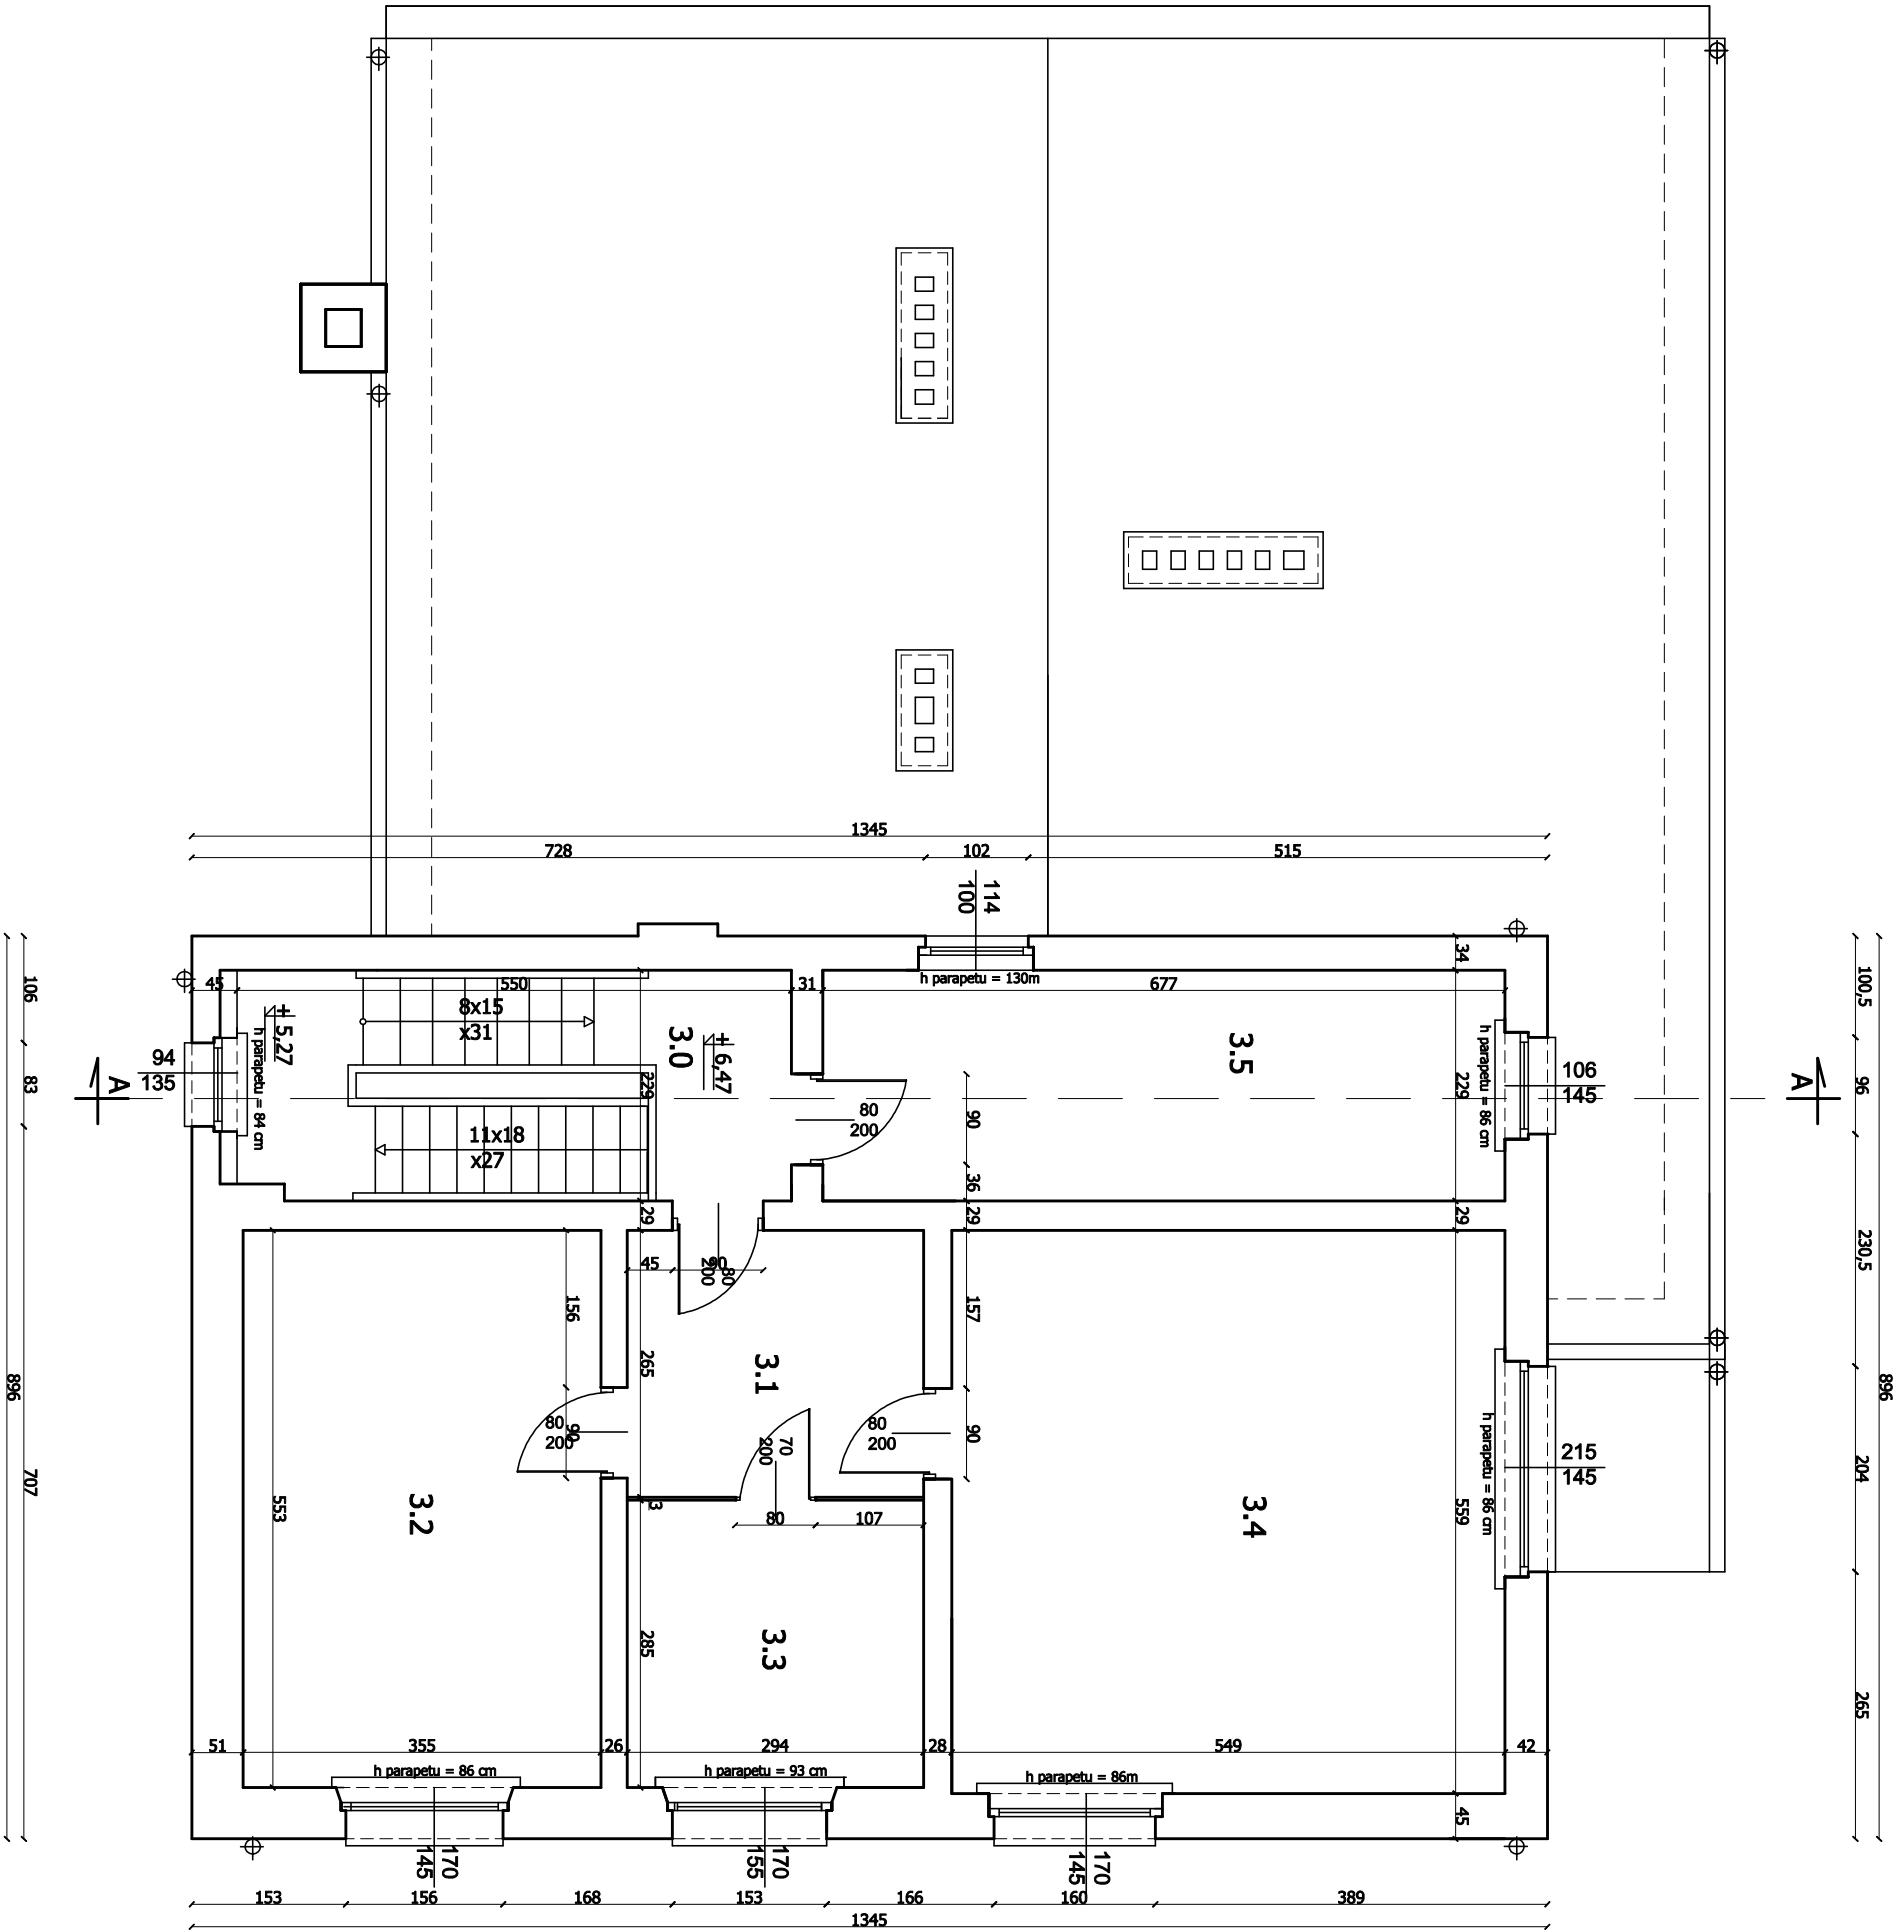

Lp.	RODZAJ POMIESZCZENIA	WYK. POSADZKI	POW. ŁĄCZ.
3.0	KILTRA SCHODOWA	WYKŁADZINA PCV	7,49 m ²
3.1	PRZESTRZEŃ	WYKŁADZINA PCV	7,79 m ²
3.2	BILNO	WYKŁADZINA PCV	19,63 m ²
3.3	BILNO	WYKŁADZINA PCV	8,33 m ²
3.4	BILNO	WYKŁADZINA PCV	30,69 m ²
3.5	ARCHIWUM	WYKŁADZINA PCV	15,50 m ²
RAZEM			89,43 m ²

Obsługa inwestycji w Budownictwie Stawomir Derenda ul. Piętnarska 29/73, 85-790 Bydgoszcz tel 604-973-721			
Inwestor:	GMINA PAPÓWO BISKUPIE PAPÓWO BISKUPIE 126, 86-221 PAPÓWO BISKUPIE		RYS. NR 4
Temat:	INWENTARYZACJA BUDYNKU URZĘDU GMINY		
Nazwa rysunku:	RZUT II PIĘTRA		
Lokalizacja:	DZ. NR 125 W PAPÓWE BISKUPIM		
Branża:	ARCHITEKTURA		
Projektant:	mgr inż. RYSZARD KOCZERSKI UAN-NB-7210/140/84		
Opracował	inż. SŁAWOMIR DERENDA		
23.11.2016 r.		SKALA 1:75	strona