


RYS. PPD-1

zakres drogi zasadniczej

PROFIL PODŁUŻNY - DROGA ZASADNICZA

SKALA 1:100/1000

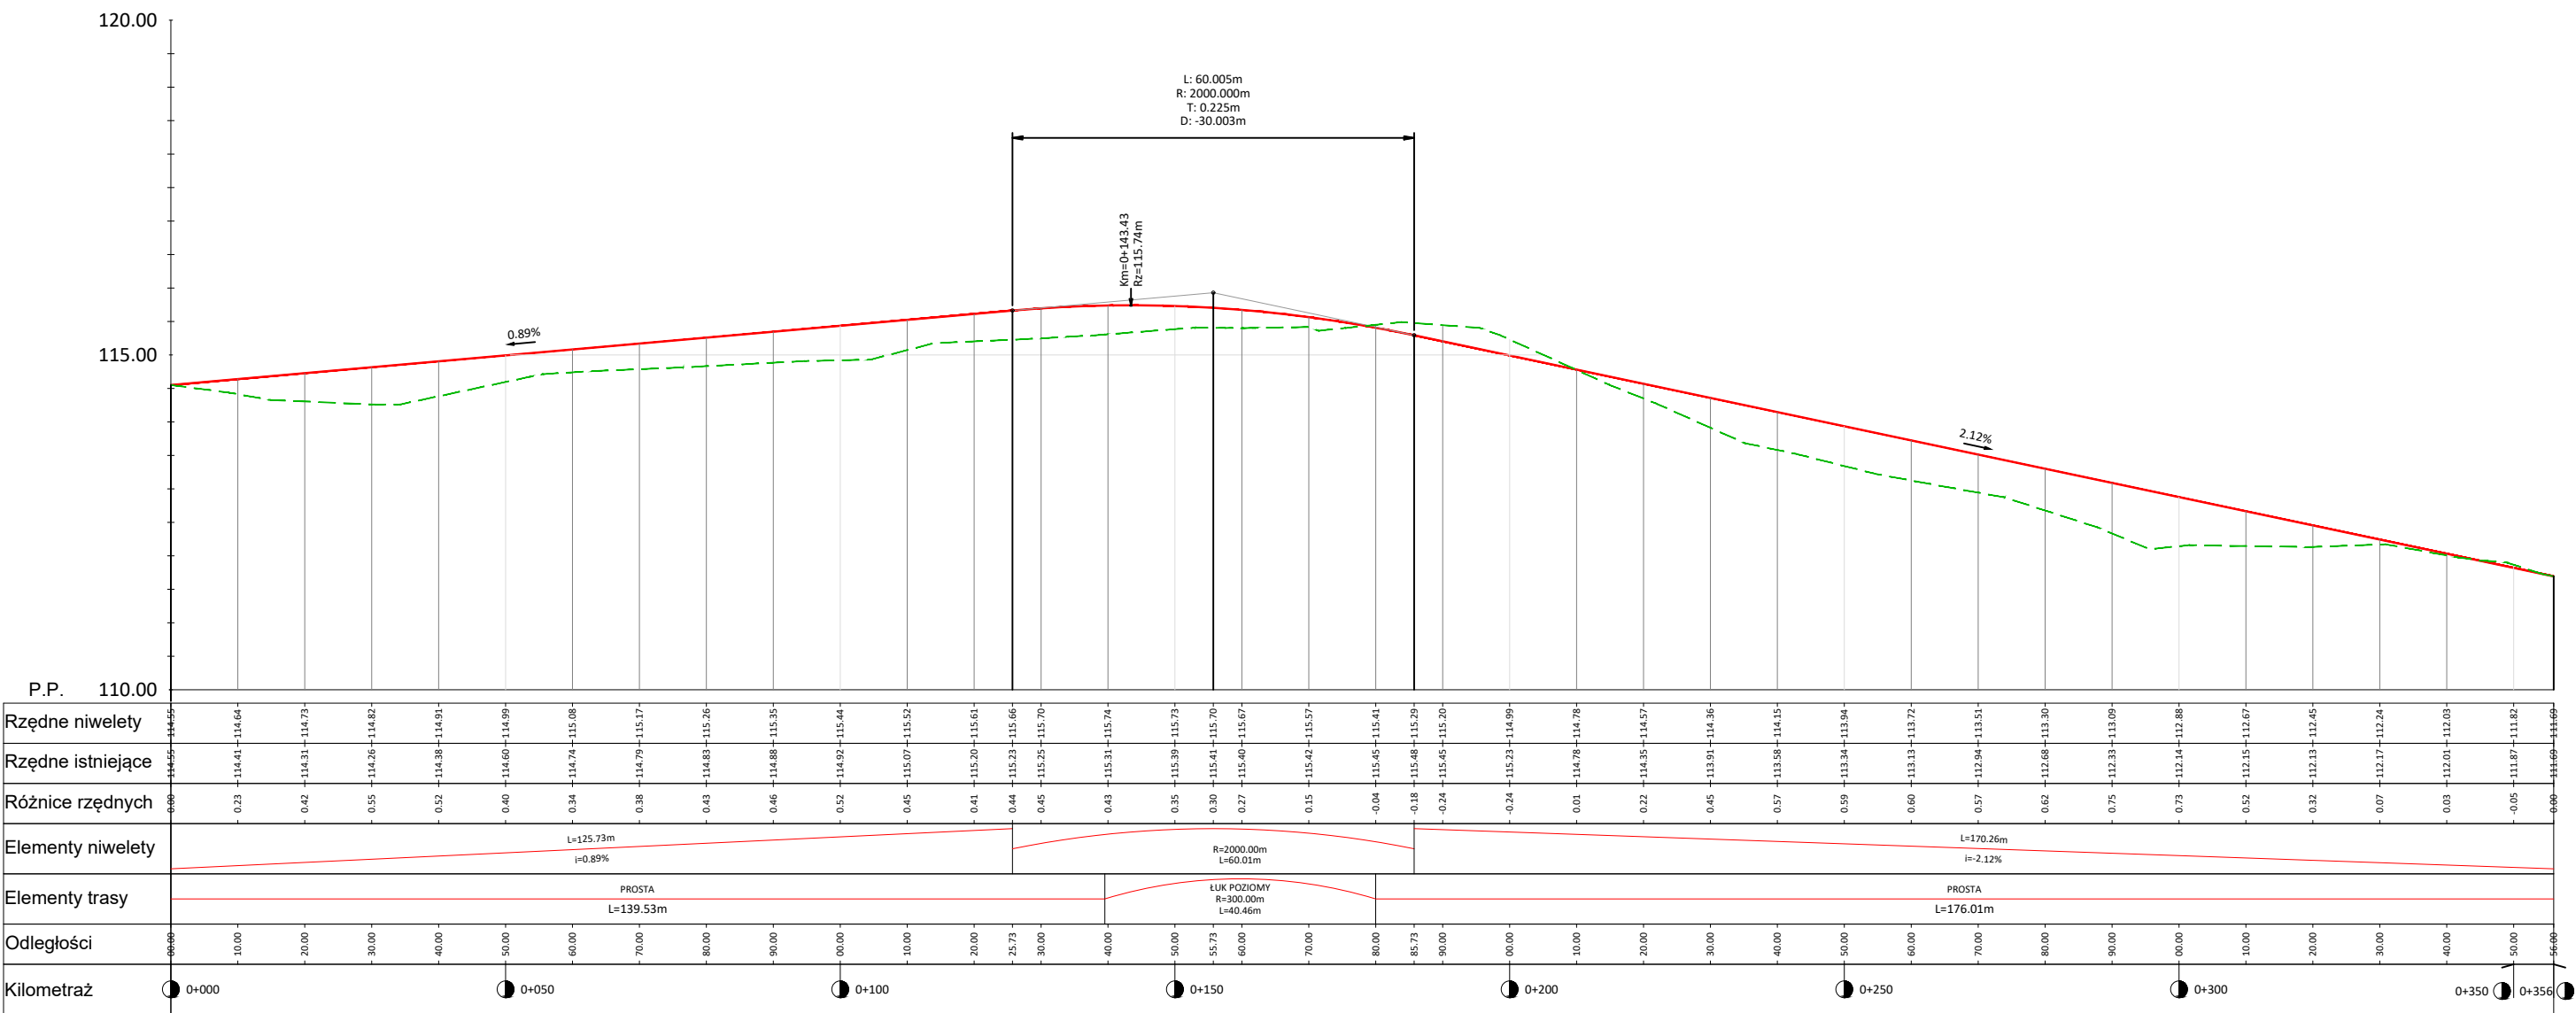

Oznaczenia

— Projektowana niweleta drogi
- - Istniejący teren

Uwaga: Przed przystąpieniem do robót należy wynieść geodezyjnie zakres roboczy/projektowy w teren, a wszelkie zauważone ewentualne rozbieżności należy wyjaśnić bezpośrednio z powołanym Inspektorem Nadzoru lub przedstawicielem Zamawiającego.

	TBI Budownictwo Specht Krystian ul. Piaskowa 26 84-242 Luzino tel. +48 695 980 326		Data: 01.2022 e-mail: tbi@poczta.fm	
	Inwestycja	Przebudowa odcinka drogi leśnej dł. 356.00 m w Leśnictwie Rybno na Terenie Nadleśnictwa Wejherowo		
Adres	obr. 221505_2.0015 obr. Strzebielinko; gm. Gniewino; pow. Wejherowo			
Działki	Dz.nr 220/2, 221			
Inwestor	P.G.L. L.P. Nadleśnictwo Wejherowo 84-200 Wejherowo, ul. Jana III Sobieskiego 247			
Rysunek	PROFIL PODŁUŻNY DROGI		Skala 1:100/1000	Nr rys. PPD-1
Stanowisko	Imię i nazwisko	Uprawnienia	Branża	Podpis
Projektant	Bartłomiej Ziółkowski	POM/0291/PBD/21	Drogowa	