



PLAN ORIENTACYJNY

SKALA 1:10 000

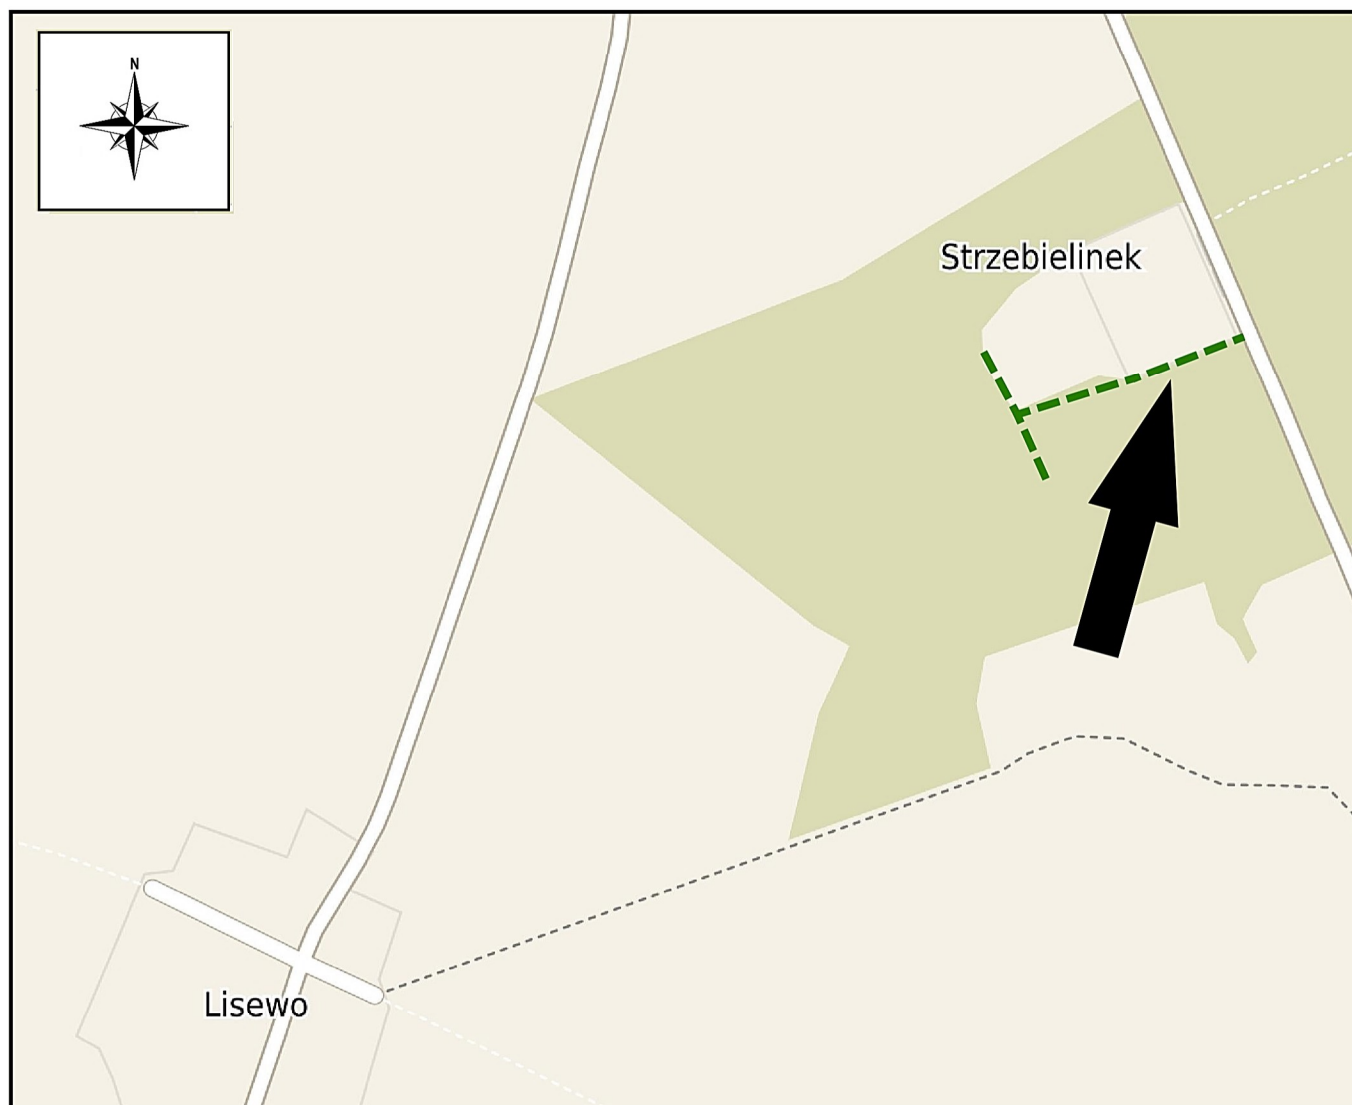

--- Orientacyjny Przebieg Drogi

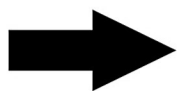

Wskazanie Lokalizacyjne