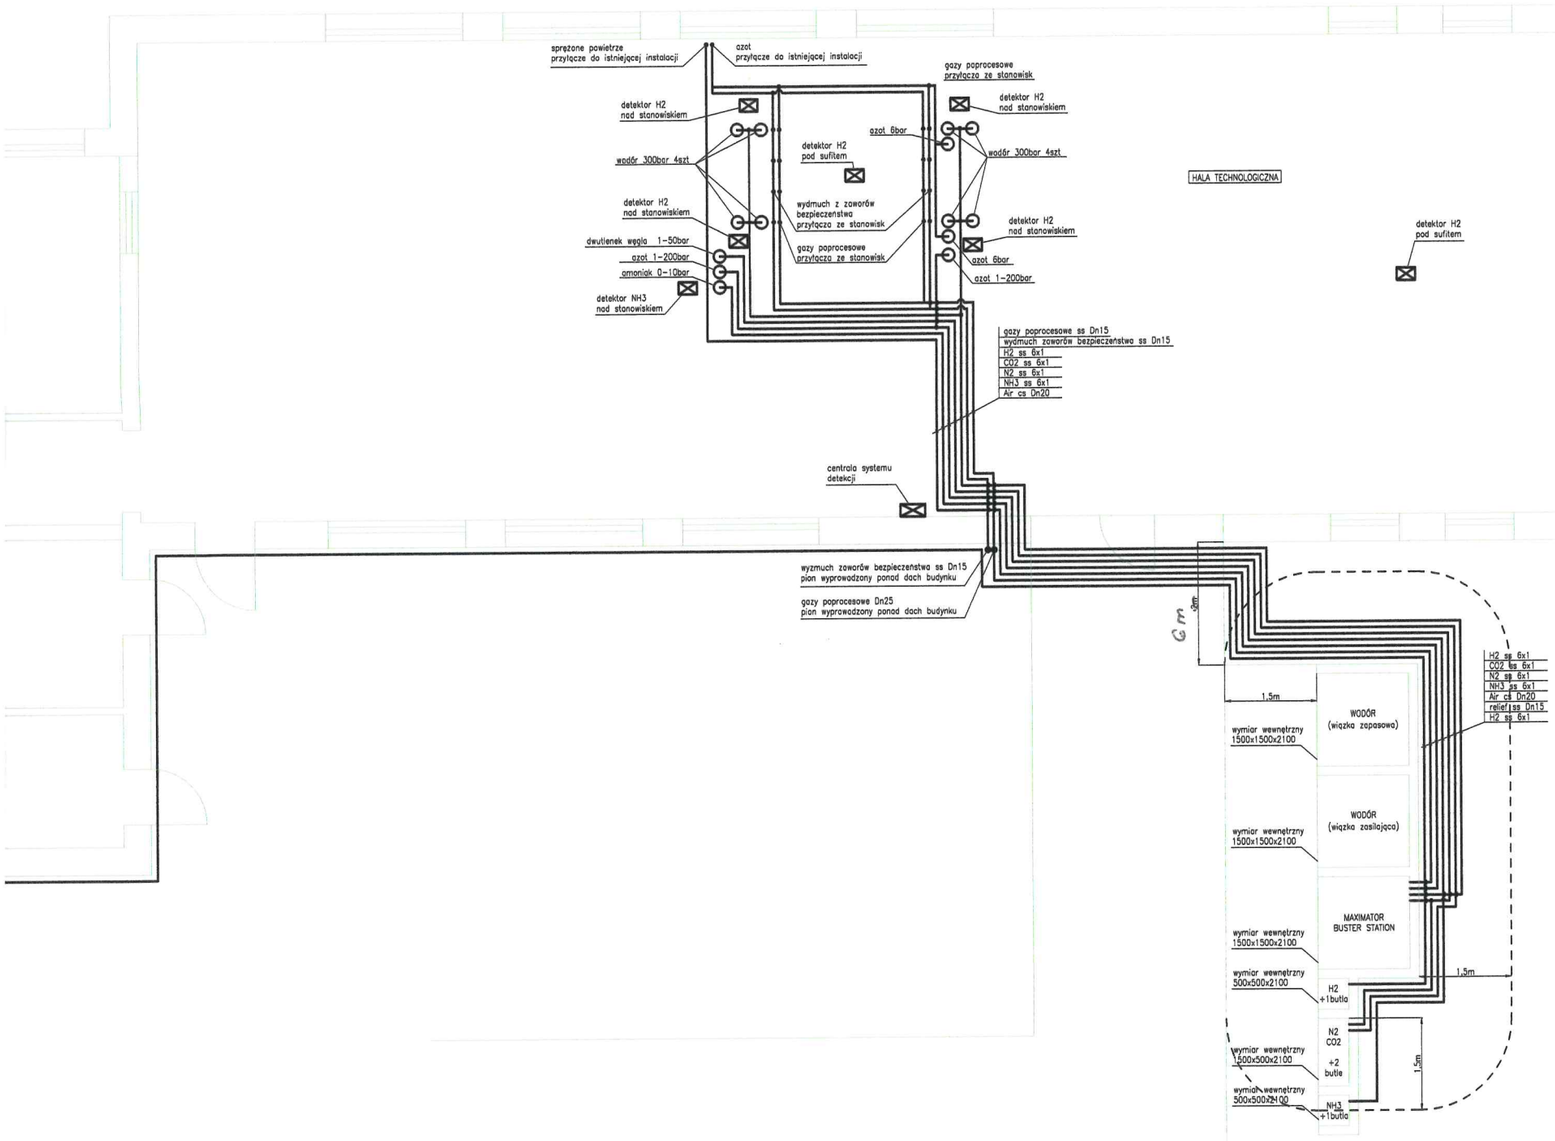

RZECZOZNAWCA ...
mgr inż. ...
Sosn... dn. ...
Zg... z wymaganiami
uchwały ... stwierdzam
bez uwag: z uwagami

Inwestor : Sieć Badawcza Łukasiewicz ICSO Blachownia **47-225 Kędzieżyn Koźle; ul. Energetyków 9**			BELLATRIX SP. Z O.O. ul. Lazarówka 1A 41-935 Bytom
OBIEKT : *Adres*	Sieć Badawcza Łukasiewicz Instytut Ciężkiej Syntezy Organicznej "Blachownia" ul. Energetyków 9; 47-225 Kędzierzyn-Koźle		**Przerysowywanie, uzupełnianie, zastosowar w innych opracowaniach, udostępnianie komukolwiek wymaga zgody BELLATRIX sp. z.o.o. wyrazonej pisemn**
	Imię i nazwisko	*nr upr.*	*Podpis*
Projektował	mgr inż. Janusz Piechowicz	444/02	
.			
Tytuł rysunku : RZUT INSTALACJI GAZÓW TECHNICZNYCH I SYSTEMU DETEKCJI			*Nr rysunku :* 003.20-143
			Nr umowy: – / *Stadium :* dokumentacja wykonawcza / *Skala / form* . A1