

(A)


Blacha trapezowa T14
Płatwie 50 x 30 x 3
Wieniec żelbetowy 25 cm

(B)

Okładzina z płytek klinkierowych
Ściana murowana z bloczków betonowych 25cm
Tynk

(C)

Płyta żelbetowa 25 cm
Izolacja z folii budowlanej
Piasek zagęszczony 50 cm

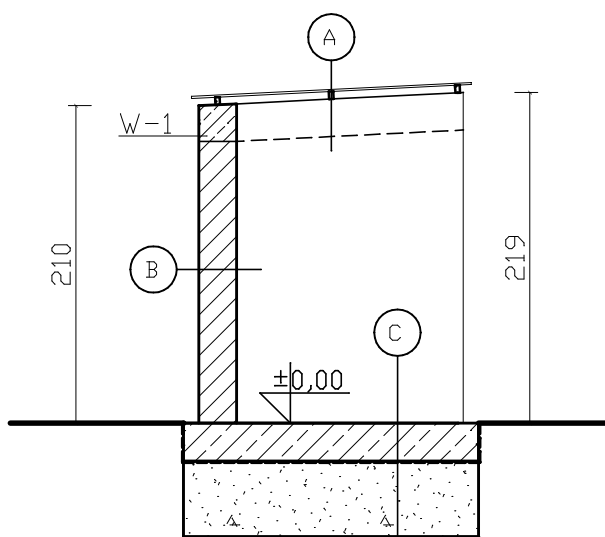

Zakład Usług Inwestycyjnych DIM sp. z o.o.
K-Kozle, ul. Limanowskiego 1 tel. 4824800

Branża	Konstrukcja	Stadium	PT
Inwestor	Sieć Badawcza Łukasiewicz - ICSO Blachownia ul. Energetyków 9, 47-225 K-Kozle		
Temat	Budowa wiat dla instalacji gazów technicznych dla budynku Centrum technologii dla Gospodarki Oblęgu Zamkniętego		
Adres	ul. Energetyków 9, 47-225 K-Kozle, dz.nr 602/479		
Temat rys.	Przekrój A-A		25.04.2022
Projektant	mgr inż. Tomasz Strzałka Upr.nr OPL/1437/PWBKb/17		skala 1:50
			Rys. nr K4