


					
MIEJSKI ZARZĄD DRÓG I MOSTÓW ul. Ptasia 2a, 58-500 Jelenia Góra					
Inwestor:		Miasto Jelenia Góra Pl. Ratuszowy 58, 58-500 Jelenia Góra			
Obiekt:		<b>"Przebudowa nawierzchni ulicy Wolności w Jeleniej Górze"</b> <b>w ramach zadania inwestycyjnego: "Przebudowa nawierzchni: ulica Wolności i Cieplicka".</b>			
Faza projektu:		DOKUMENTACJA TECHNICZNA			
Branża:		DROGOWA			
Treść rysunku:		Plan sytuacyjny – iwentaryzacja oznakowania			
Projektant:					
Imie, Nazwisko:		Numer uprawnień:	Podpis:		
		04.2025 r.	420x297	1:500	1
Nr projektu/egz.:	Data:	Format rysunku:	Skala:	Nr rysunku:	
Rozpowszechnianie i powielanie niniejszej dokumentacji bez zgody posiadacza praw autorskich jest zabronione, Dz.U.24/1994, poz.83, ART 115-118.					

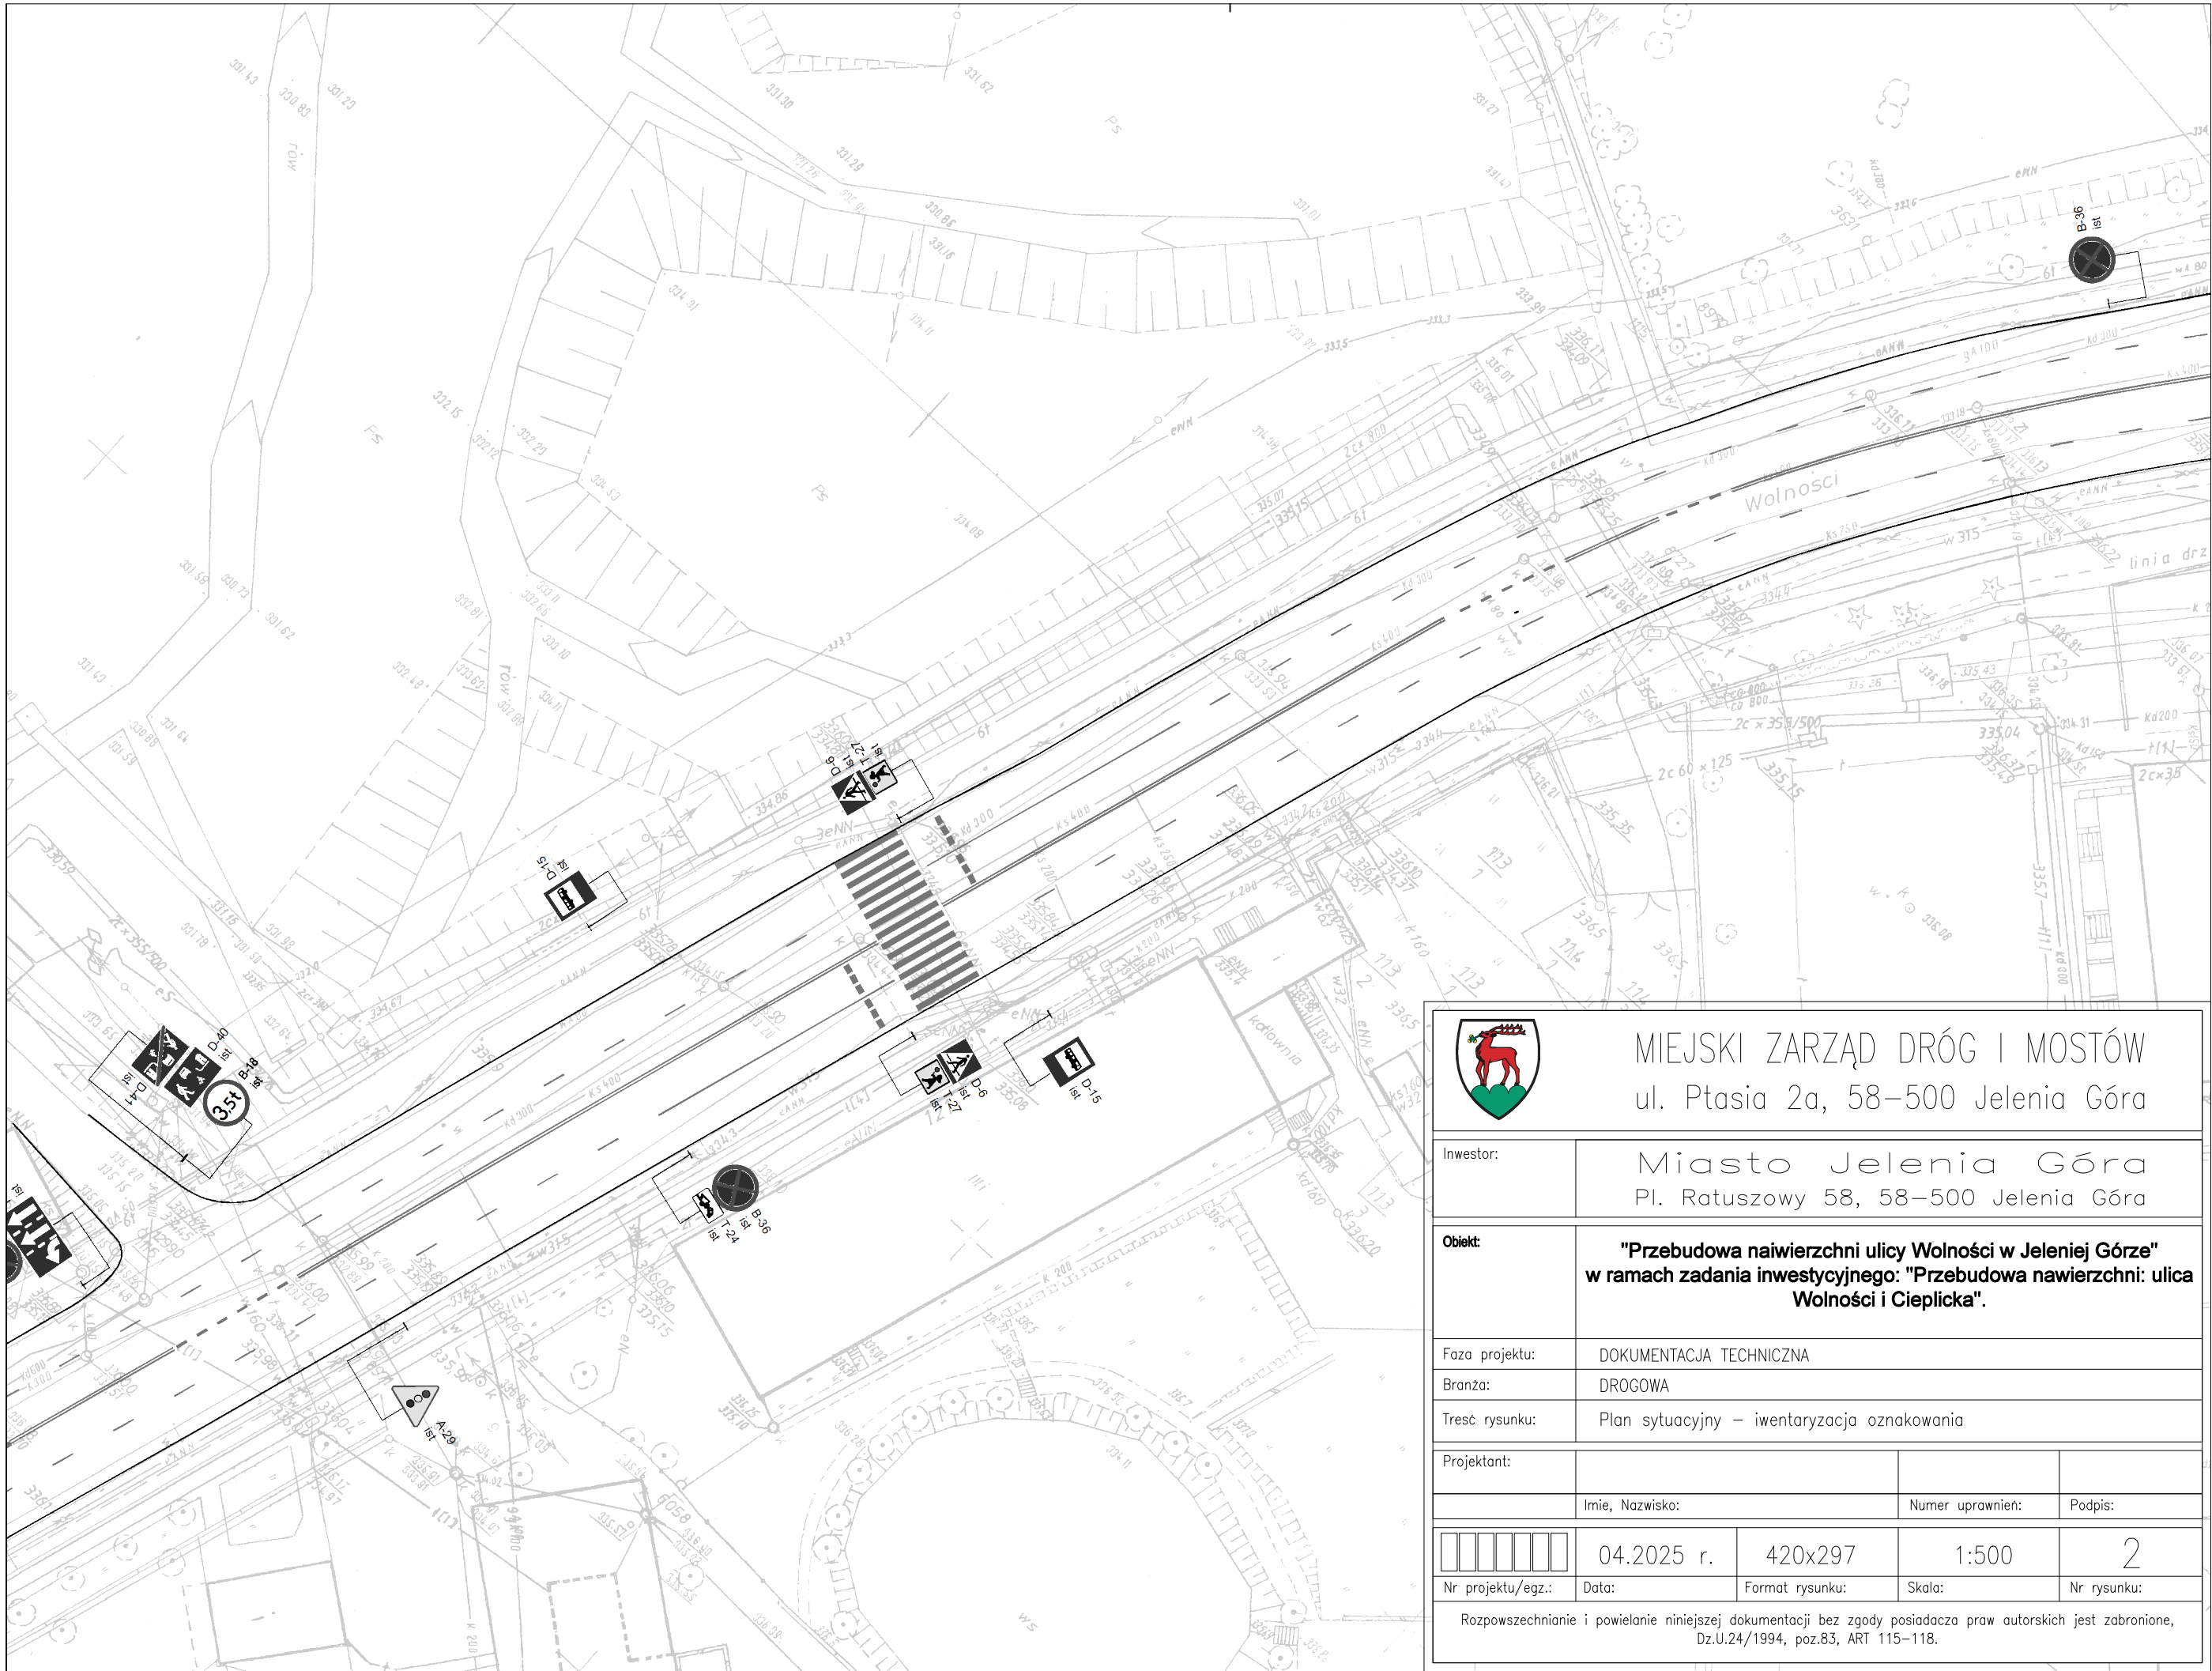










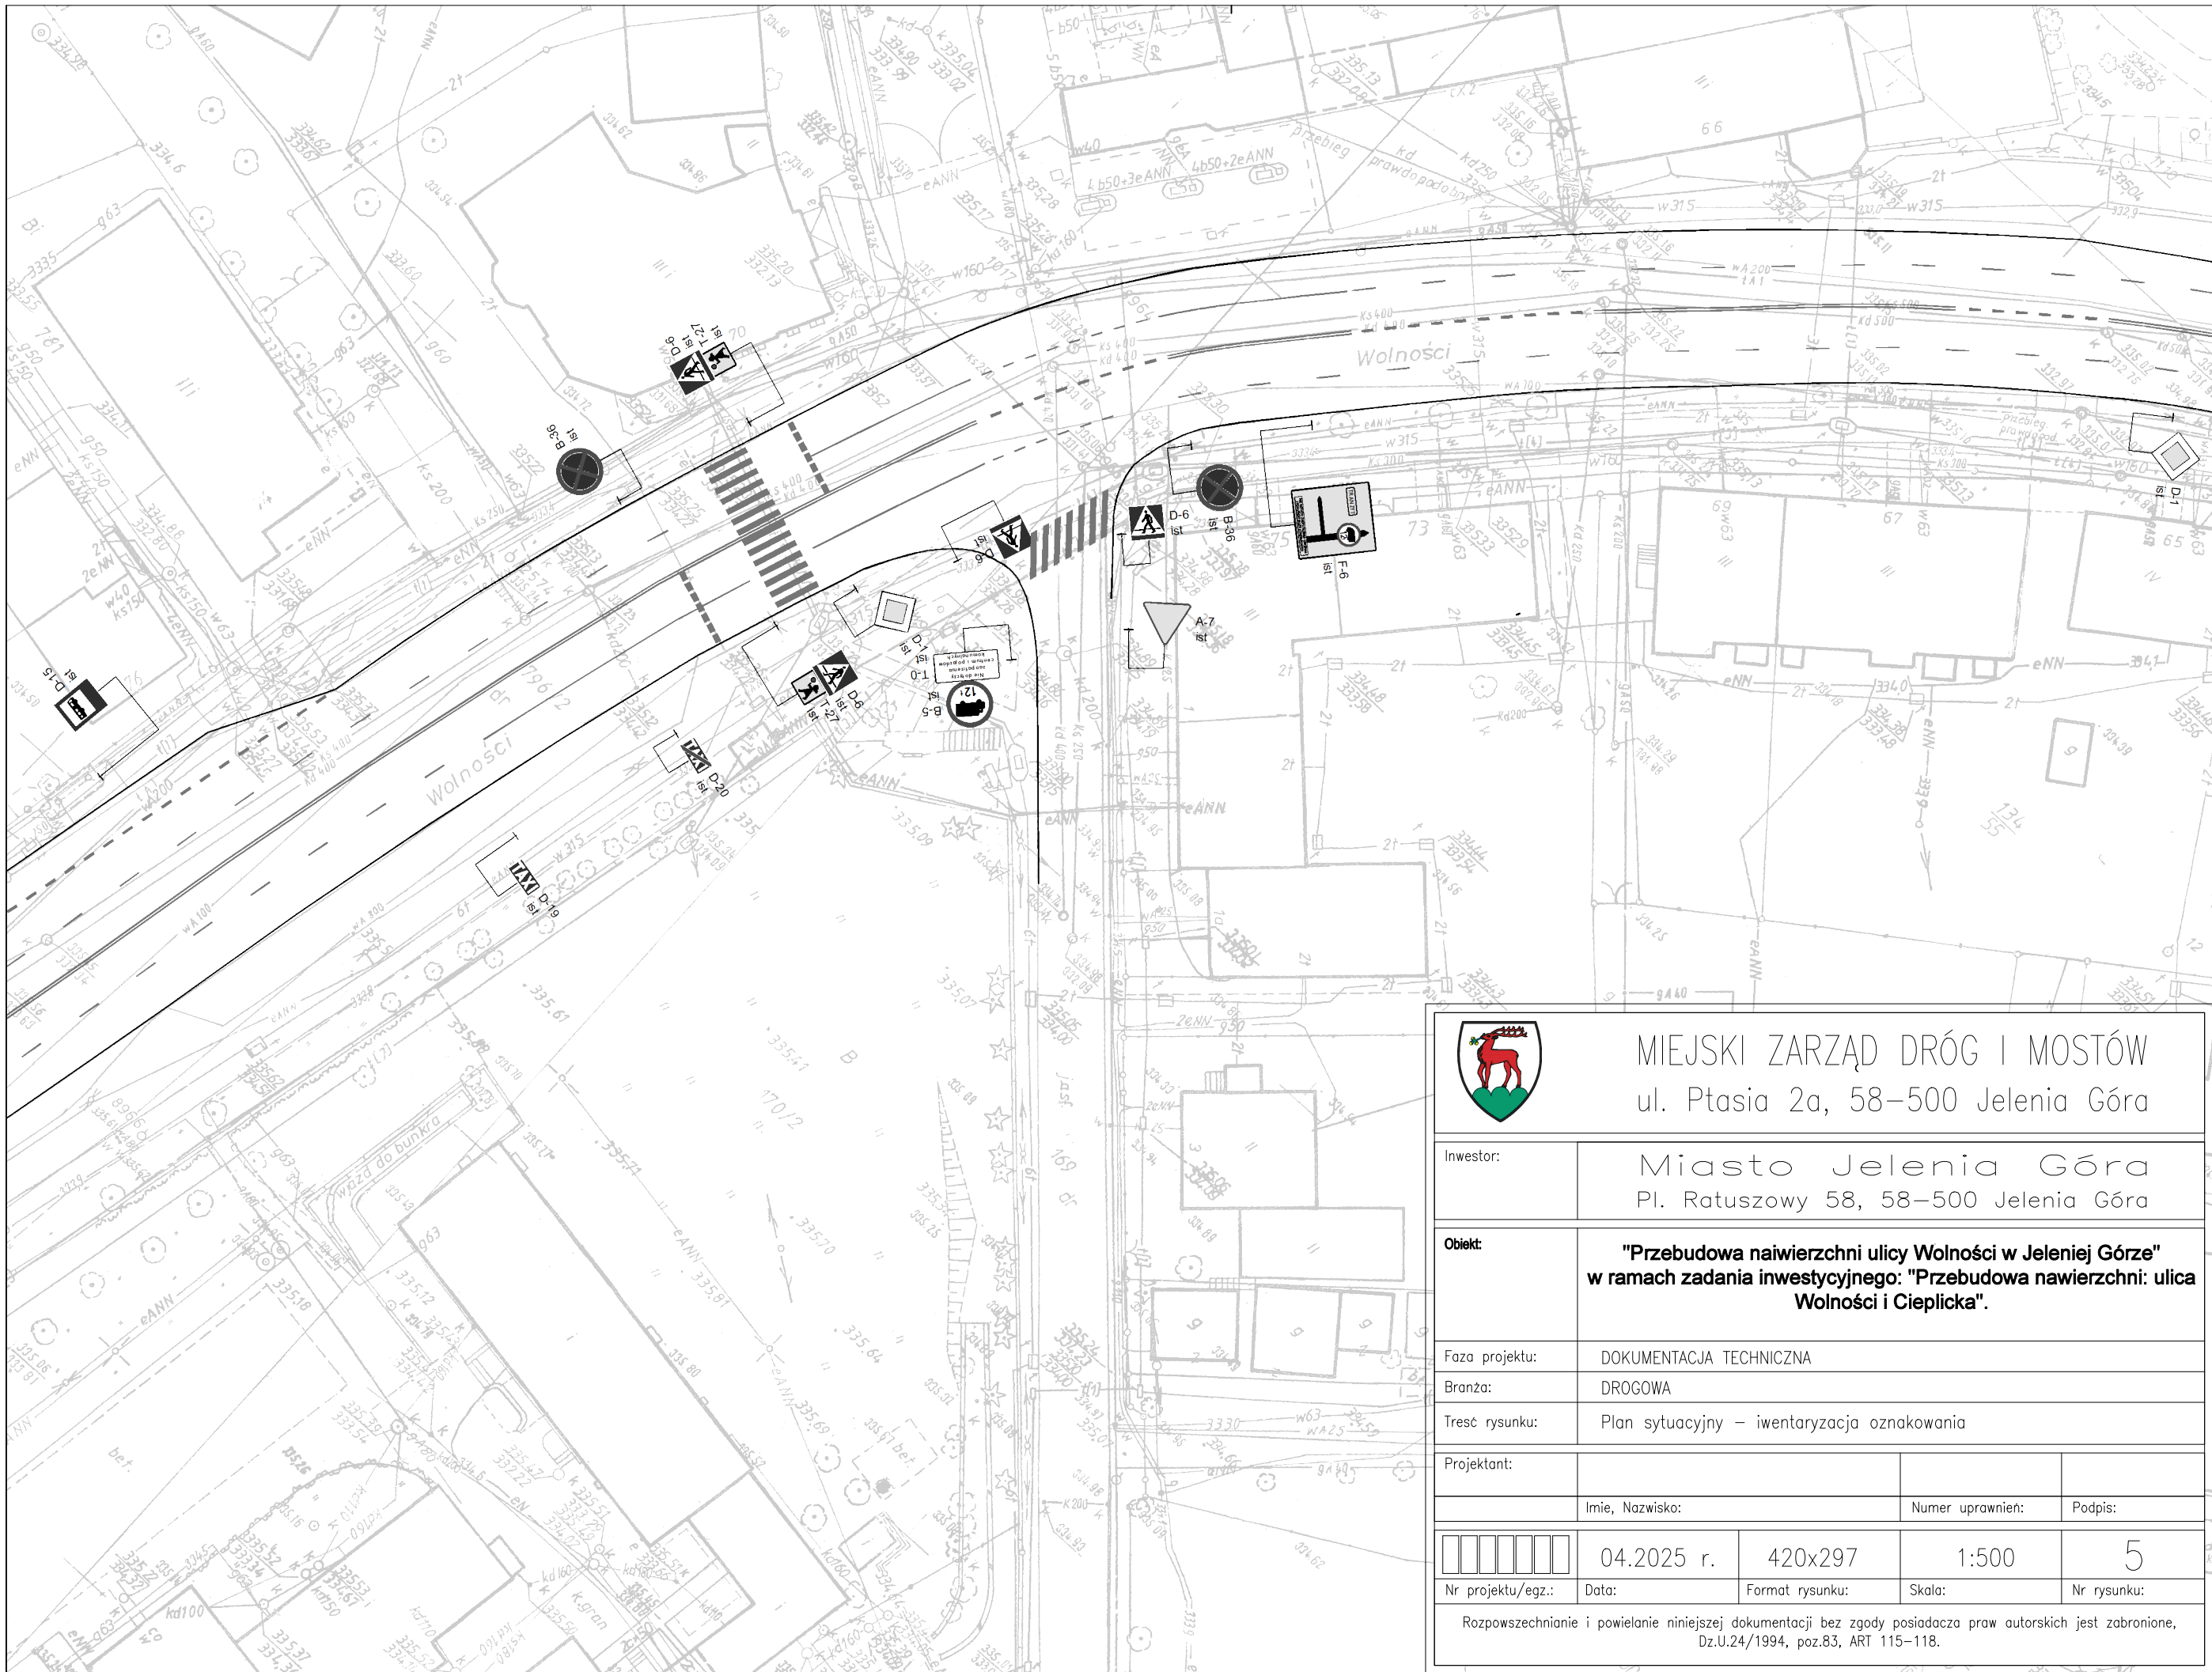

				
MIEJSKI ZARZĄD DRÓG I MOSTÓW ul. Ptasia 2a, 58-500 Jelenia Góra				
Inwestor:	Miasto Jelenia Góra Pl. Ratuszowy 58, 58-500 Jelenia Góra			
Obiekt:	<b>"Przebudowa nawierzchni ulicy Wolności w Jeleniej Górze"</b> <b>w ramach zadania inwestycyjnego: "Przebudowa nawierzchni: ulica Wolności i Cieplicka".</b>			
Faza projektu:	DOKUMENTACJA TECHNICZNA			
Branża:	DROGOWA			
Treść rysunku:	Plan sytuacyjny – iwentaryzacja oznakowania			
Projektant:				
	Imie, Nazwisko:	Numer uprawnień:	Podpis:	
	04.2025 r.	420x297	1:500	5
Nr projektu/egz.:	Data:	Format rysunku:	Skala:	Nr rysunku:
Rozpowszechnianie i powielanie niniejszej dokumentacji bez zgody posiadacza praw autorskich jest zabronione, Dz.U.24/1994, poz.83, ART 115-118.				



