

LEGENDA:	
	ISTNIEJĄCA KRAWĘDŹ JEZDNI
	KRAWĘŻNIK ZWYKŁY BETONOWY
	KRAWĘŻNIK NAJAZDOWY
	OBRZEŻE BETONOWE
	PRZEBUDOWA NAWIERZCHNI
	WYMIANA KONSTRUKCJI NAWIERZCHNI TYP C
	NAPRAWY PRZY UŻYCIU GEOSIATEK
	WYMIANA KONSTRUKCJI NAWIERZCHNI TYP B
	KONSTRUKCJA NAWIERZCHNI ZJAZDÓW
	KONSTRUKCJA CHODNIKÓW O NAWIERZCHNI BITUMICZNEJ
	GRANICA DZIAŁEK



MIEJSKI ZARZĄD DRÓG I MOSTÓW

ul. Ptasia 2a, 58–500 Jelenia Góra

Investor:	Miasto Jelenia Góra Pl. Ratuszowy 58, 58–500 Jelenia Góra			
Obiekt:	”Przebudowa nawierzchni ulicy Wolności w Jeleniej Górze – Etap II” w ramach zadania inwestycyjnego: ”Przebudowa nawierzchni ulicy Wolności w Jeleniej Górze”.			
Faza projektu:	DOKUMENTACJA TECHNICZNA			
Branża:	DROGOWA			
Treść rysunku:	Plan sytuacyjny nr 5.			
Projektant:				
	Imię, Nazwisko:	Numer uprawnień:	Podpis:	
	03.2025 r.	A3	1:500	6
Nr projektu/egz.:	Data:	Format rysunku:	Skala:	Nr rysunku:
Rozpowszechnianie i powielanie niniejszej dokumentacji bez zgody posiadacza praw autorskich jest zabronione, Dz.U.24/1994, poz.83, ART 115–118.				




LEGENDA:


	ISTNIEJĄCA KRAWĘDŹ JEZDNI
	KRAWĘŻNIK ZWYKŁY BETONOWY
	KRAWĘŻNIK NAJAZDOWY
	OBRZEŻE BETONOWE
	PRZEBUDOWA NAWIERZCHNI
	WYMIANA KONSTRUKCJI NAWIERZCHNI TYP C
	NAPRAWY PRZY UŻYCIU GEOSIATEK
	WYMIANA KONSTRUKCJI NAWIERZCHNI TYP B
	KONSTRUKCJA NAWIERZCHNI ZJAZDÓW
	KONSTRUKCJA CHODNIKÓW O NAWIERZCHNI BITUMICZNEJ
	GRANICA DZIAŁEK

MIEJSKI ZARZĄD DRÓG I MOSTÓW
ul. Ptasia 2a, 58–500 Jelenia Góra

Investor:	Miasto Jelenia Góra Pl. Ratuszowy 58, 58–500 Jelenia Góra			
Obiekt:	”Przebudowa nawierzchni ulicy Wolności w Jeleniej Górze – Etap II” w ramach zadania inwestycyjnego: ”Przebudowa nawierzchni ulicy Wolności w Jeleniej Górze”.			
Faza projektu:	DOKUMENTACJA TECHNICZNA			
Branża:	DROGOWA			
Treść rysunku:	Plan sytuacyjny nr 6.			
Projektant:				
	Imię, Nazwisko:	Numer uprawnień:	Podpis:	
	03.2025 r.	A3	1:500	7
Nr projektu/egz.:	Data:	Format rysunku:	Skala:	Nr rysunku:
Rozpowszechnianie i powielanie niniejszej dokumentacji bez zgody posiadacza praw autorskich jest zabronione, Dz.U.24/1994, poz.83, ART 115–118.				

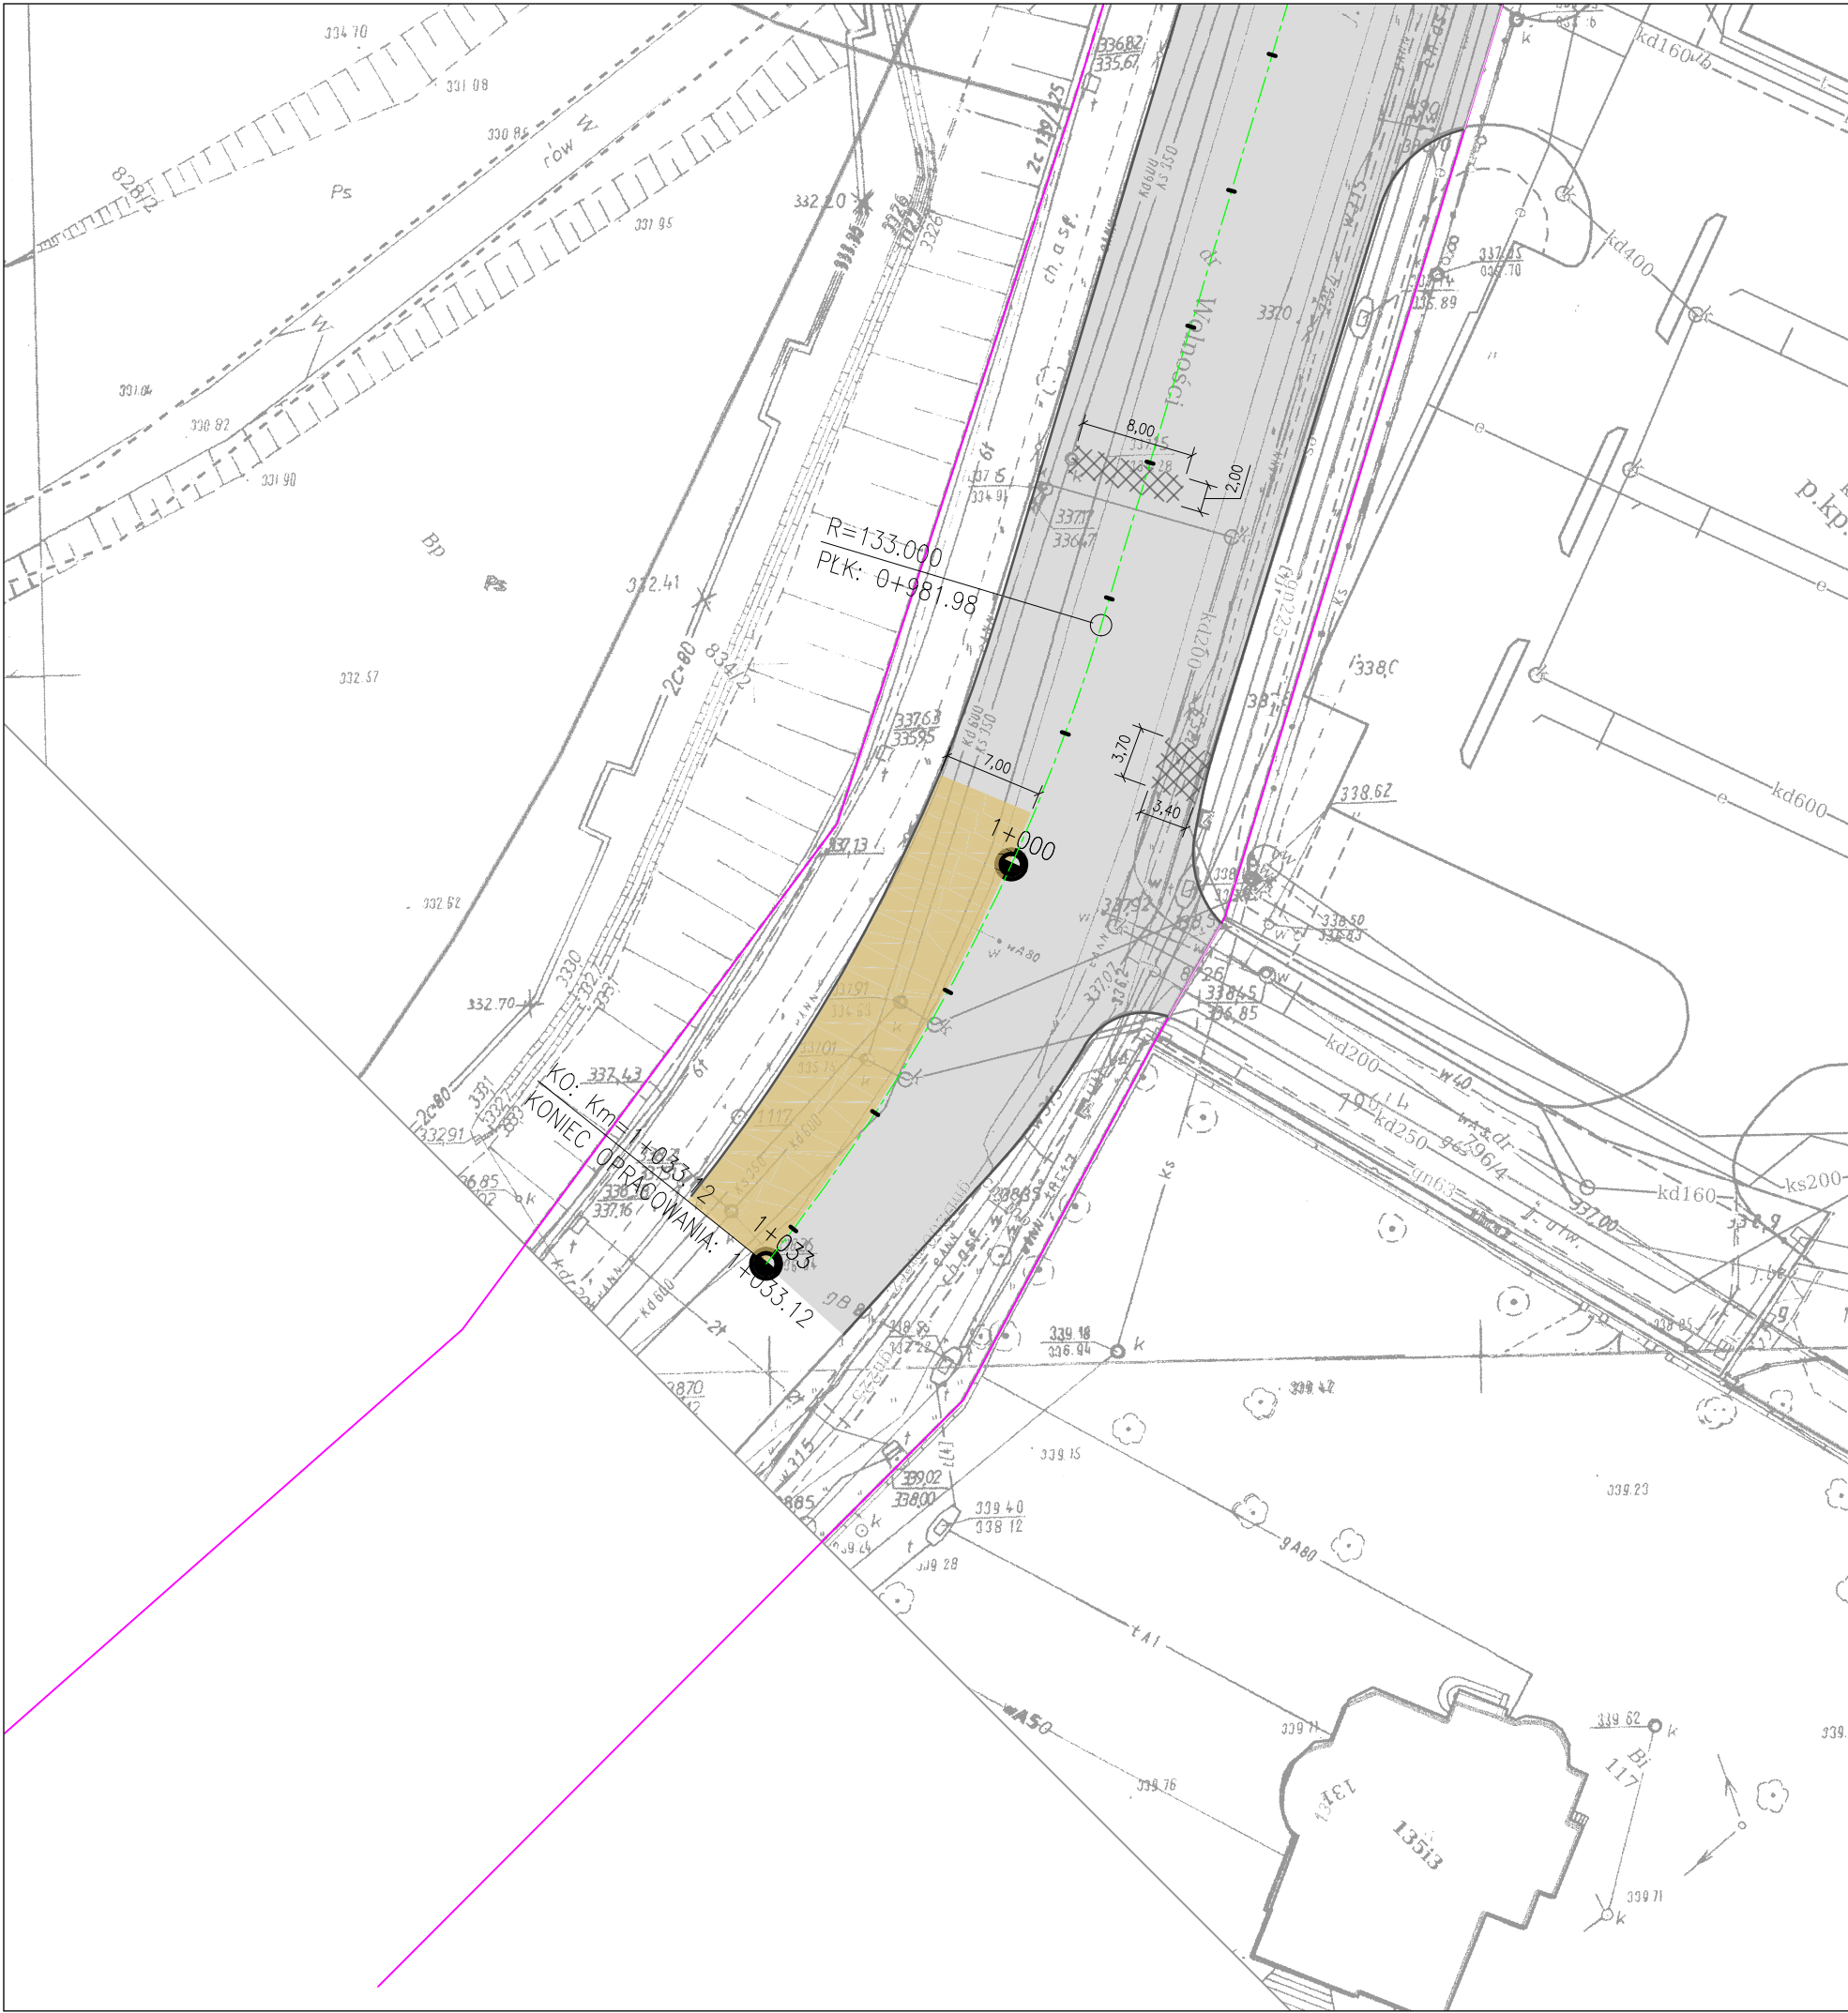

LEGENDA:	
	ISTNIEJĄCA KRAWĘDŹ JEZDNI
	KRAWĘŻNIK ZWYKŁY BETONOWY
	KRAWĘŻNIK NAJAZDOWY
	OBRZEŻE BETONOWE
	PRZEBUDOWA NAWIERZCHNI
	WYMIANA KONSTRUKCJI NAWIERZCHNI TYP C
	NAPRAWY PRZY UŻYCIU GEOSIATEK
	WYMIANA KONSTRUKCJI NAWIERZCHNI TYP B
	KONSTRUKCJA NAWIERZCHNI ZJAZDÓW
	KONSTRUKCJA CHODNIKÓW O NAWIERZCHNI BITUMICZNEJ
	GRANICA DZIAŁEK

 

				MIEJSKI ZARZĄD DRÓG I MOSTÓW ul. Ptasia 2a, 58–500 Jelenia Góra			
Inwestor:		Miasto Jelenia Góra Pl. Ratuszowy 58, 58–500 Jelenia Góra					
Obiekt:		”Przebudowa nawierzchni ulicy Wolności w Jeleniej Górze – Etap II” w ramach zadania inwestycyjnego: ”Przebudowa nawierzchni ulicy Wolności w Jeleniej Górze”.					
Faza projektu:		DOKUMENTACJA TECHNICZNA					
Branża:		DROGOWA					
Treść rysunku:		Plan sytuacyjny nr 9.					
Projektant:							
		Imię, Nazwisko:		Numer uprawnień:		Podpis:	
		03.2025 r.		A3		1:500	
Nr projektu/egz.:		Data:		Format rysunku:		Skala:	
						Nr rysunku:	
Rozpowszechnianie i powielanie niniejszej dokumentacji bez zgody posiadacza praw autorskich jest zabronione, Dz.U.24/1994, poz.83, ART 115–118.							