


WIDOK NA SCHODY STALOWE
SKALA 1: 50

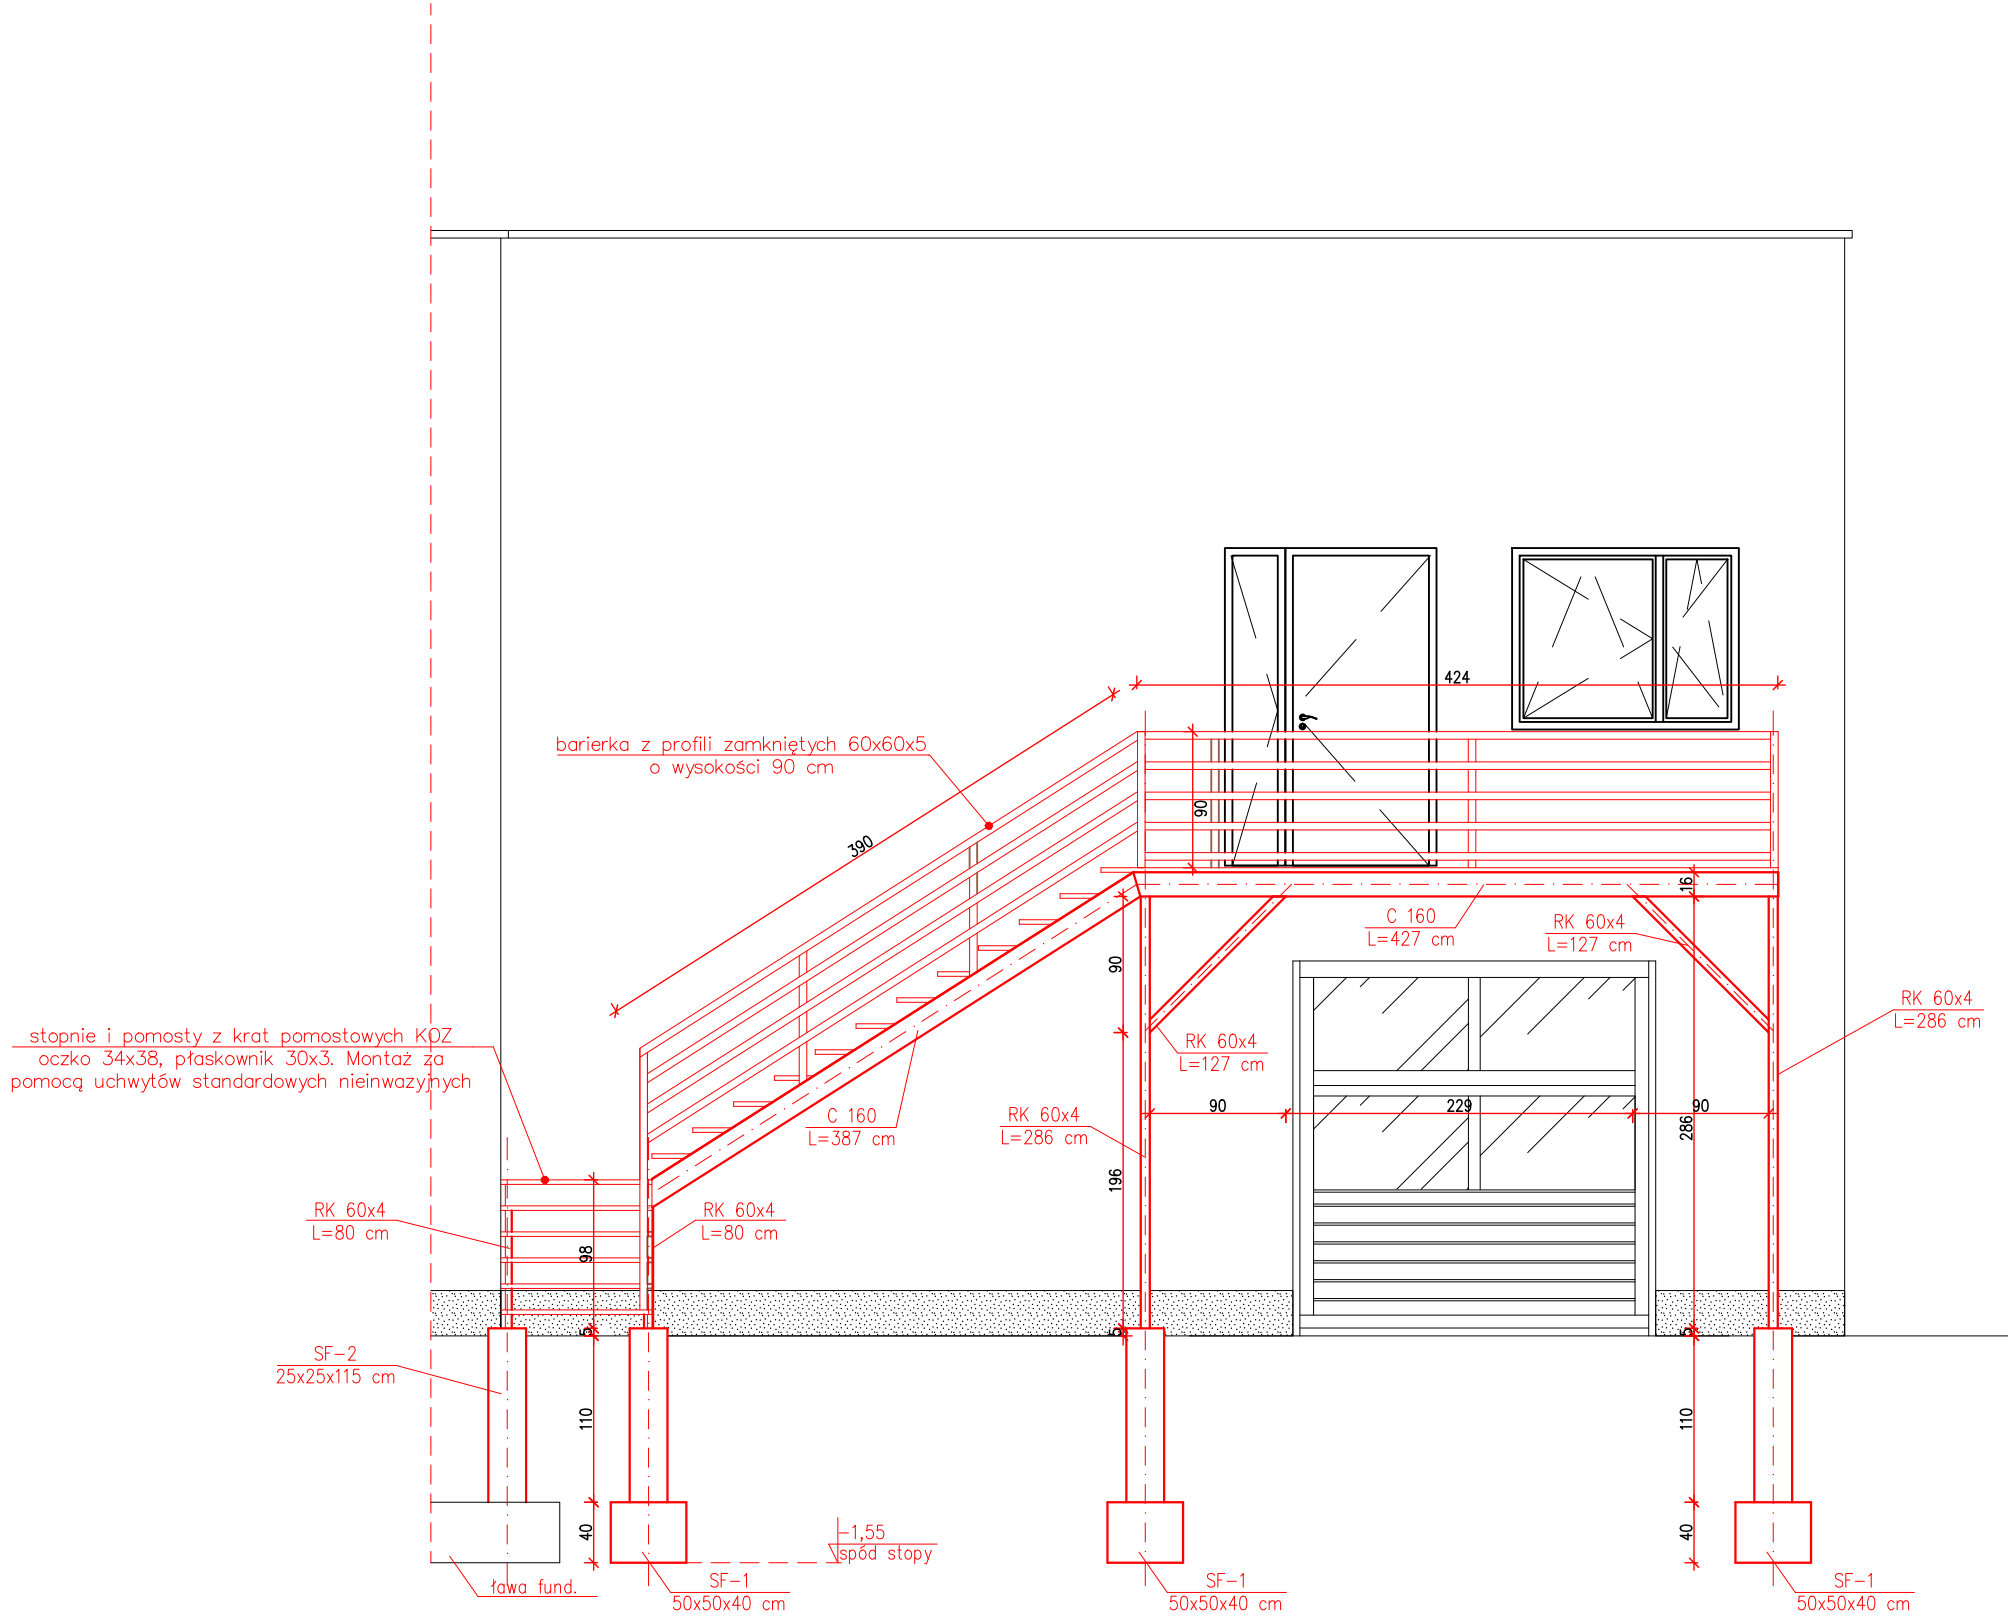

stopnie i pomosty z krat pomostowych KQZ
oczko 34x38, płaskownik 30x3. Montaż za
pomocą uchwytów standardowych nieinwazyjnych

barierka z profili zamkniętych 60x60x5
o wysokości 90 cm

RK 60x4
L=80 cm

SF-2
25x25x115 cm

RK 60x4
L=80 cm

SF-1
50x50x40 cm

RK 60x4
L=286 cm

RK 60x4
L=127 cm

SF-1
50x50x40 cm

C 160
L=427 cm

RK 60x4
L=127 cm

RK 60x4
L=286 cm

UWAGA:
Elementy stalowe łączyć ze sobą przez spawanie.
Szczegóły połączeń podano w projekcie wykonawczym.
Niniejszy projekt konstrukcji jest projektem budowlanym.
Szczegóły konstrukcyjne zamieszczono w projekcie wykonawczym.
Wszystkie wymiary są wymiarami orientacyjnymi.
Dokładne wymiary i zestawienie materiałów w projekcie wykonawczym warsztatowym.
Przed przystąpieniem do robót budowlanych należy zlecić wykonanie projektu
wykonawczego warsztatowego.

MATERIAŁY
BETON C20/25 (B25)
STAL A-IIIIN # RB500
A-0 Ø St0S
S 235

Wszystkie prawa zastrzeżone, łącznie z prawem reprodukcji lub
udostępniania osobom trzecim tego rysunku lub jego części bez
upoważnienia biura projektowego:
ARPA Projekt
/ Dz.U.24/1994, poz.83, art. 115 - 118

UWAGA!
Rysunek należy rozpatrywać z rysunkami rzutów i elewacji oraz rysunkami branżowymi.
Wszystkie wymiary i wielkości należy sprawdzić na budowie.

0 0,5m 1m 2m

RYSUNEK:
WIDOK NA SCHODY STALOWE PT

INWESTYCJA:
BUDOWA BUDYNKU KOMENDY POWIATOWEJ
PAŃSTWOWEJ STRAŻY POŻARNEJ I JEDNOSTKI
RATOWNICZO-GAŚNICZEJ W BRZÓZOWIE
WRAZ Z NIEZBĘDNĄ INFRASTRUKTURĄ TECHNICZNĄ
ORAZ ZAPLECZEM SZKOLENIOWYM

ADRES:
Brzozów, gm. Brzozów, powiat brzozowski
jednostka ewidencyjna 180201_4.0001
dz. nr 58/42

INWESTOR:
Komenda Powiatowej Straży Pożarnej w Brzozowie
ul. Adama Mickiewicza 1,
36-200 Brzozów

ARPA PROJEKT

ul. 3 Maja 55, 36 - 200 Brzozów
tel. 013 424 13 52
biuro@arpaprojekt.pl

BRANŻA: KONSTRUKCJA

PROJEKTANT:
mgr inż. Marcin KRUCZEK
Uprawnienia budowlane do projektowania bez ograniczeń w specjalności
konstrukcyjno - budowlanej
nr PDK/0005/P00K/12

DATA: 06.2024
FORMAT: A3
SKALA: 1 : 50
REWIZJA:
NR RYS: K - 3
KREŚLIŁ: AW