

Prezydent Miasta Bydgoszczy
ul. Jezuicka 1
85-102 Bydgoszcz
tel. 52 5858367

Województwo: kujawsko-pomorskie
Powiat: M. BYDGOSZCZ
Gmina: M. Bydgoszcz
Jednostka ewidencyjna: 046101_1, Miasto Bydgoszcz
Obręb: 0057, 0057

Nr kancelaryjny: WMG-I.6621.1839.2021

WYPIS Z REJESTRU GRUNTÓW

Nr jednostki rejestrowej: G.14

rodzaj prawa: własność, udział: 1/1

GINA BYDGOSZCZ

Siedziba: 85-102 Bydgoszcz, ul. Jezuicka 1

Arkusze mapy	Numer działki	Bliższe określenie położenia	Opisy użytków	Ozn. użyt. i kont. klas.	Powierzchnia		Nr KW lub oznaczenie innych dok.	
					użytków w ha	działki w ha		
	18	85-000 BYDGOSZCZ	tereny rekreacyjno-wypoczynkowe	Bz	3,7303	3,7303	BY1B/00078649/5	
Identyfikator działki: 046101_1.0057.18 Rejon statystyczny: 090150					Razem:	3,7303	3,7303	

Sporządził(a): Joanna Suszek-Zabrocka, według stanu na dzień: 2021-04-01

Nr zlecenia: WMG-I.1858-1/2021



z up. PREZYDENTA MIASTA

Joanna Suszek-Zabrocka
Inspektor w Wydziale
Miejsc i Gęstości

2021-04-01,
(Imię i Nazwisko oraz stanowisko służbowe osoby reprezentującej organ)
Data i podpis


Prezydent Miasta Bydgoszczy
ul. Jezuicka 1
85-102 Bydgoszcz
tel. 52 5858367

Nr sprawy: WMG-I.6621.1839.2021

WYRYS Z MAPY EWIDENCYJNEJ

Skala 1:5000

Województwo: kujawsko-pomorskie
Powiat: M. BYDGOSZCZ
Gmina: M. Bydgoszcz
Jednostka ew.: 046101_1 - Miasto Bydgoszcz
Obręb: 0057 - 0057, 0064 - 0064
Arkusz mapy: -
Numer działki: 7/1, 25/2, 7/4, 20, 19, 18, 38, 1

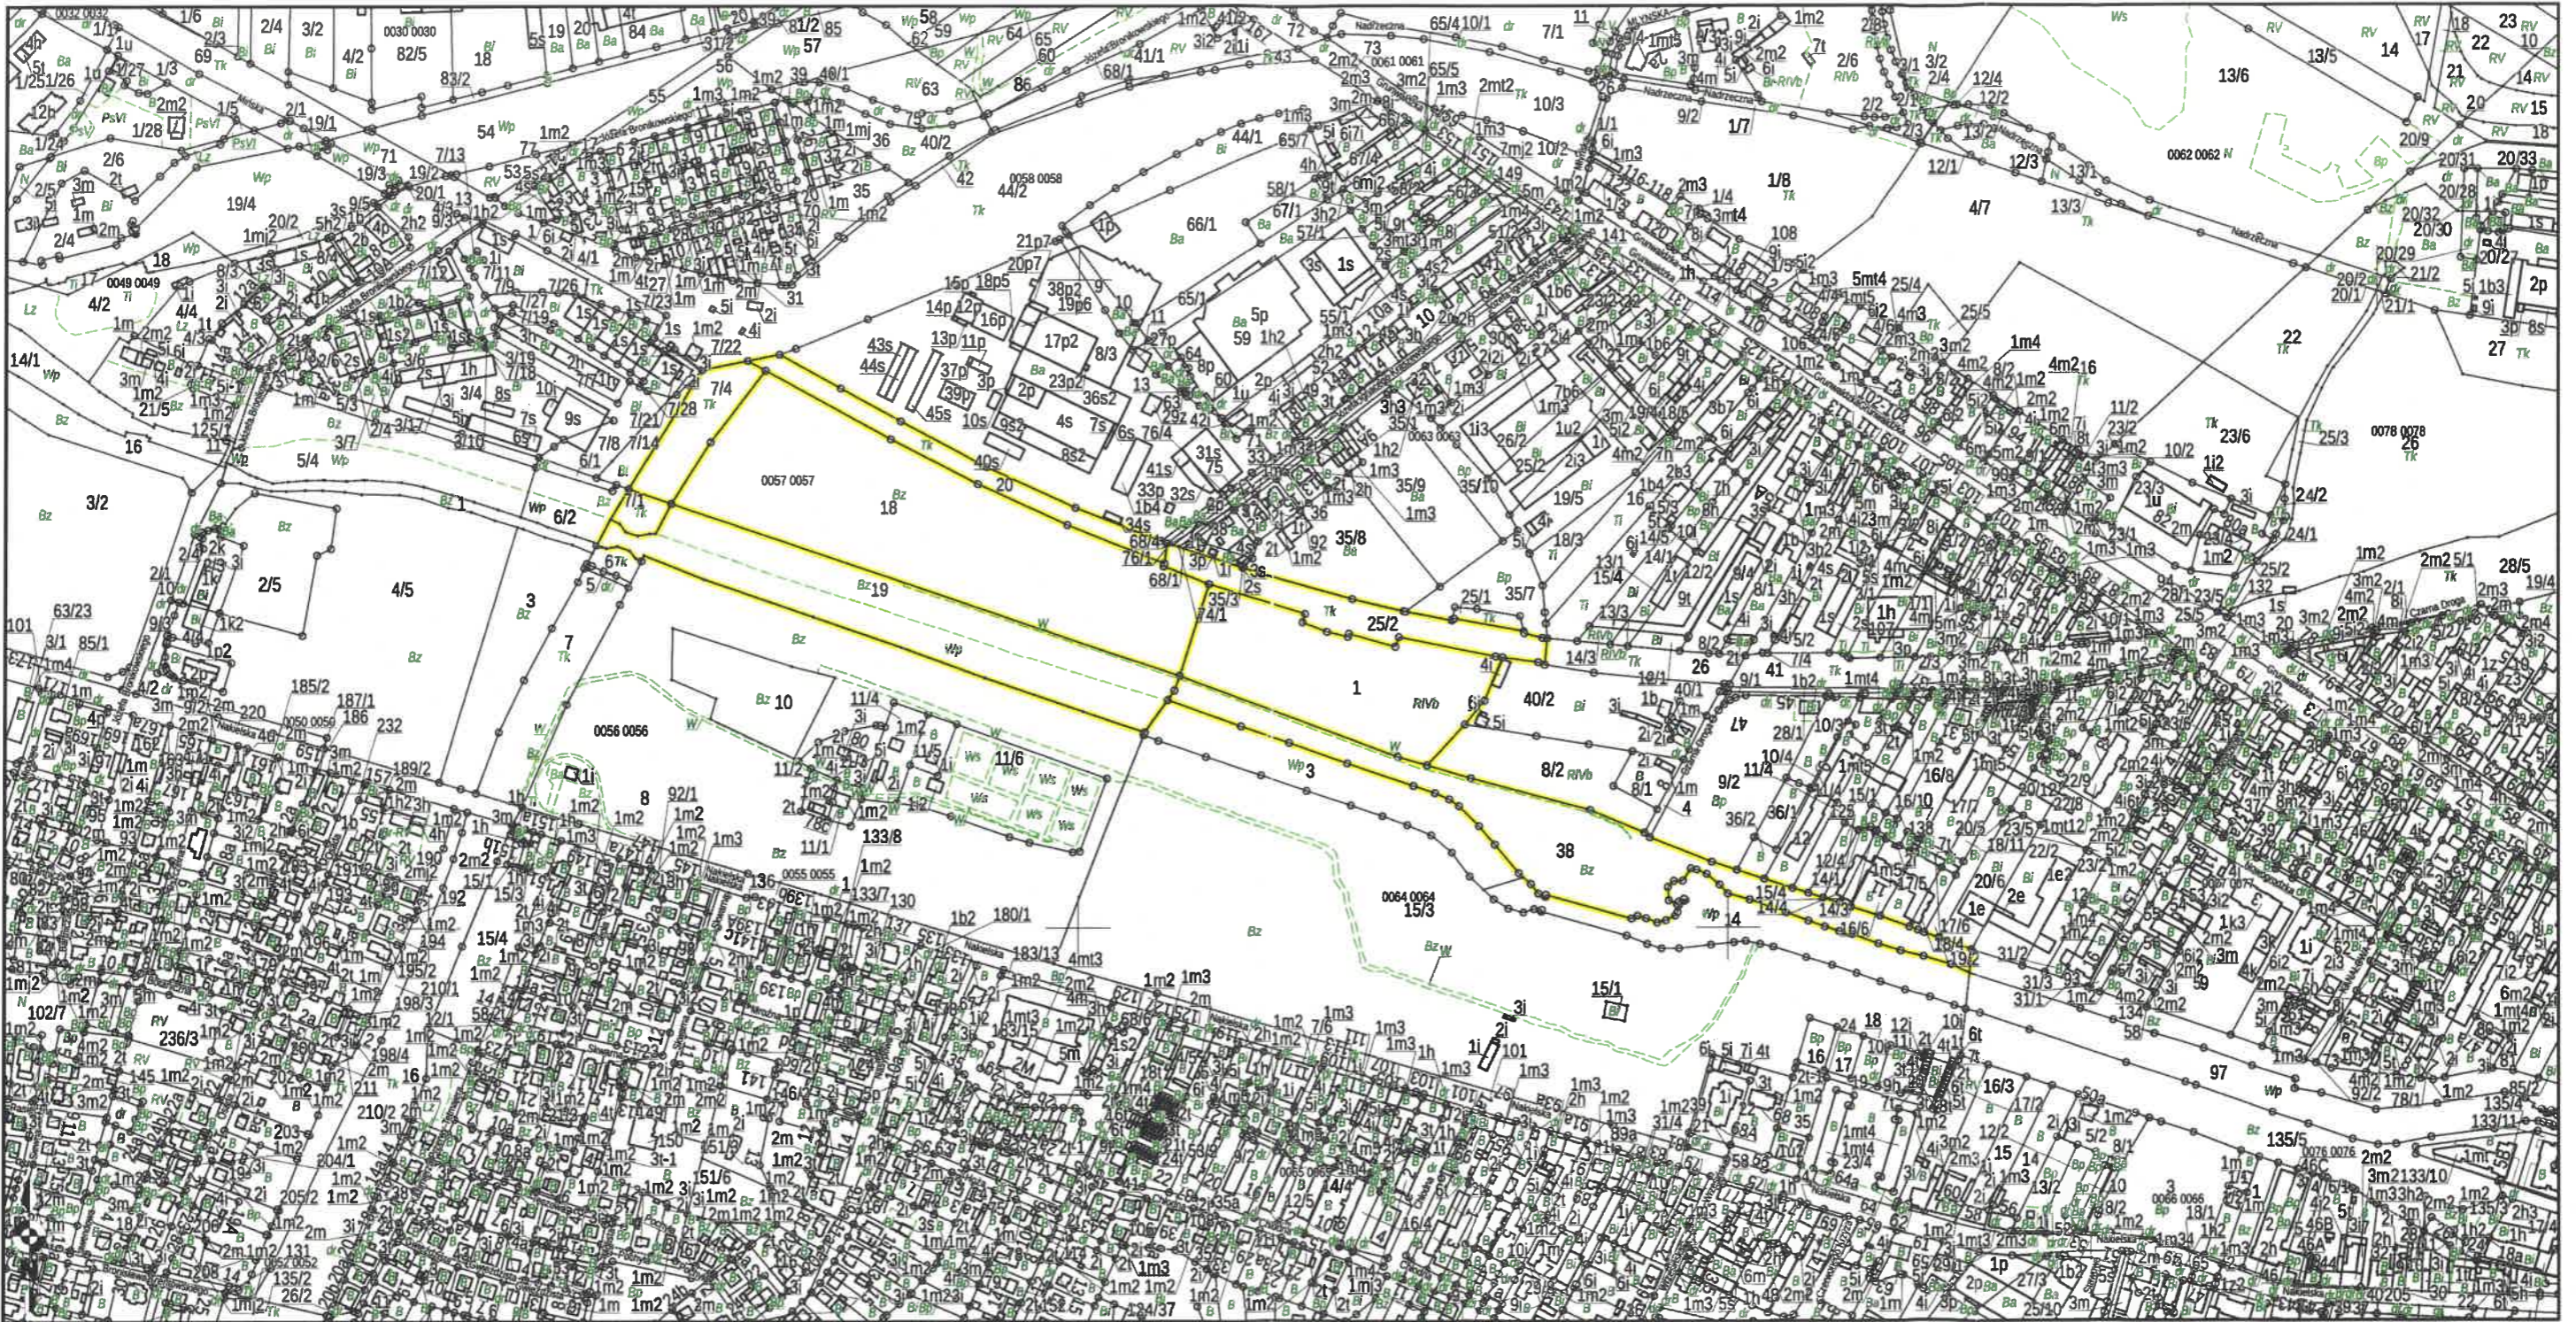

Sporządził(a): Joanna Suszek-Zabrocka, według stanu na dzień: 2021-04-01

Adnotacje:



(Data i podpis)

z up. PREZYDENTA MIASTA

Joanna Suszek-Zabrocka
Inspektor w Wydziale
(Imię i nazwisko oraz stanowisko służbowe osoby
reprezentującej organ)