


km 0 + 000,00 - 1 + 553,50

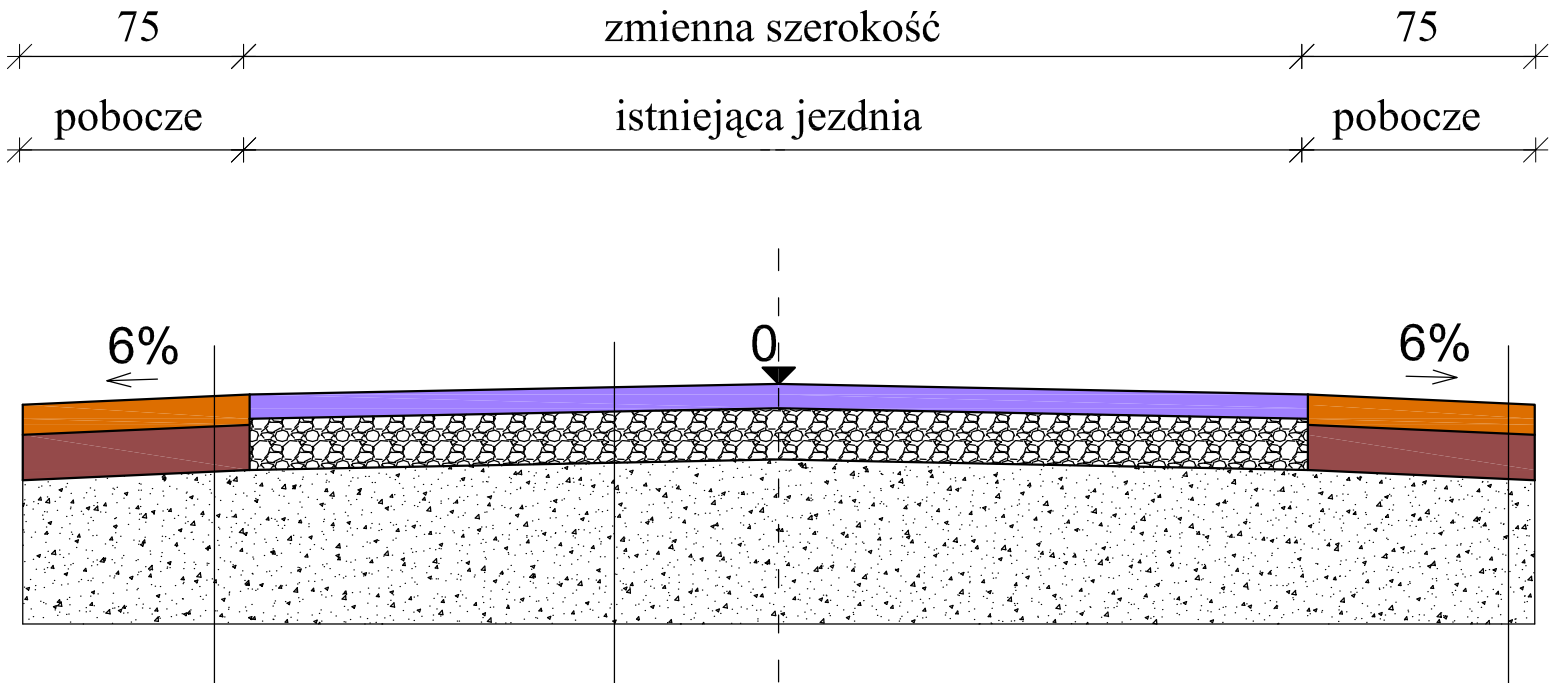

Remontowane pobocze

Pobocze z kruszywa łamanego stabilizowanego mechanicznie 0-31,5 gr. 10 cm
Podbudowa z kruszywa łamanego stabilizowanego mechanicznie 0-63,0 gr. 15 cm
Grunt rodzimy po wykorytowaniu

Istniejąca jezdnia

Istniejąca nawierzchnia bitumiczna
Istniejąca podbudowa z kruszywa

Remontowane pobocze

Pobocze z kruszywa łamanego stabilizowanego mechanicznie 0-31,5 gr. 10 cm
Podbudowa z kruszywa łamanego stabilizowanego mechanicznie 0-63,0 gr. 15 cm
Grunt rodzimy po wykorytowaniu

Nazwa i adres obiektu budowlanego:			
Remont poboczy drogi gminnej nr 102211E gmina Kutno			
Nazwa rysunku:		Skala:	Numer rysunku:
Przekroje normalne		1:25	4
Imię i nazwisko projektanta:	Specjalność i numer uprawnień:	Data:	Podpis:
mgr inż. Stanisław Sobczak	55/84	02.2024	
Krzysztof Kamiński	asystent projektanta	02.2024	