


Proj. złącze kontrolno-pomiarowe monitoringu i fontany nr 1. i 2. (ZKP)

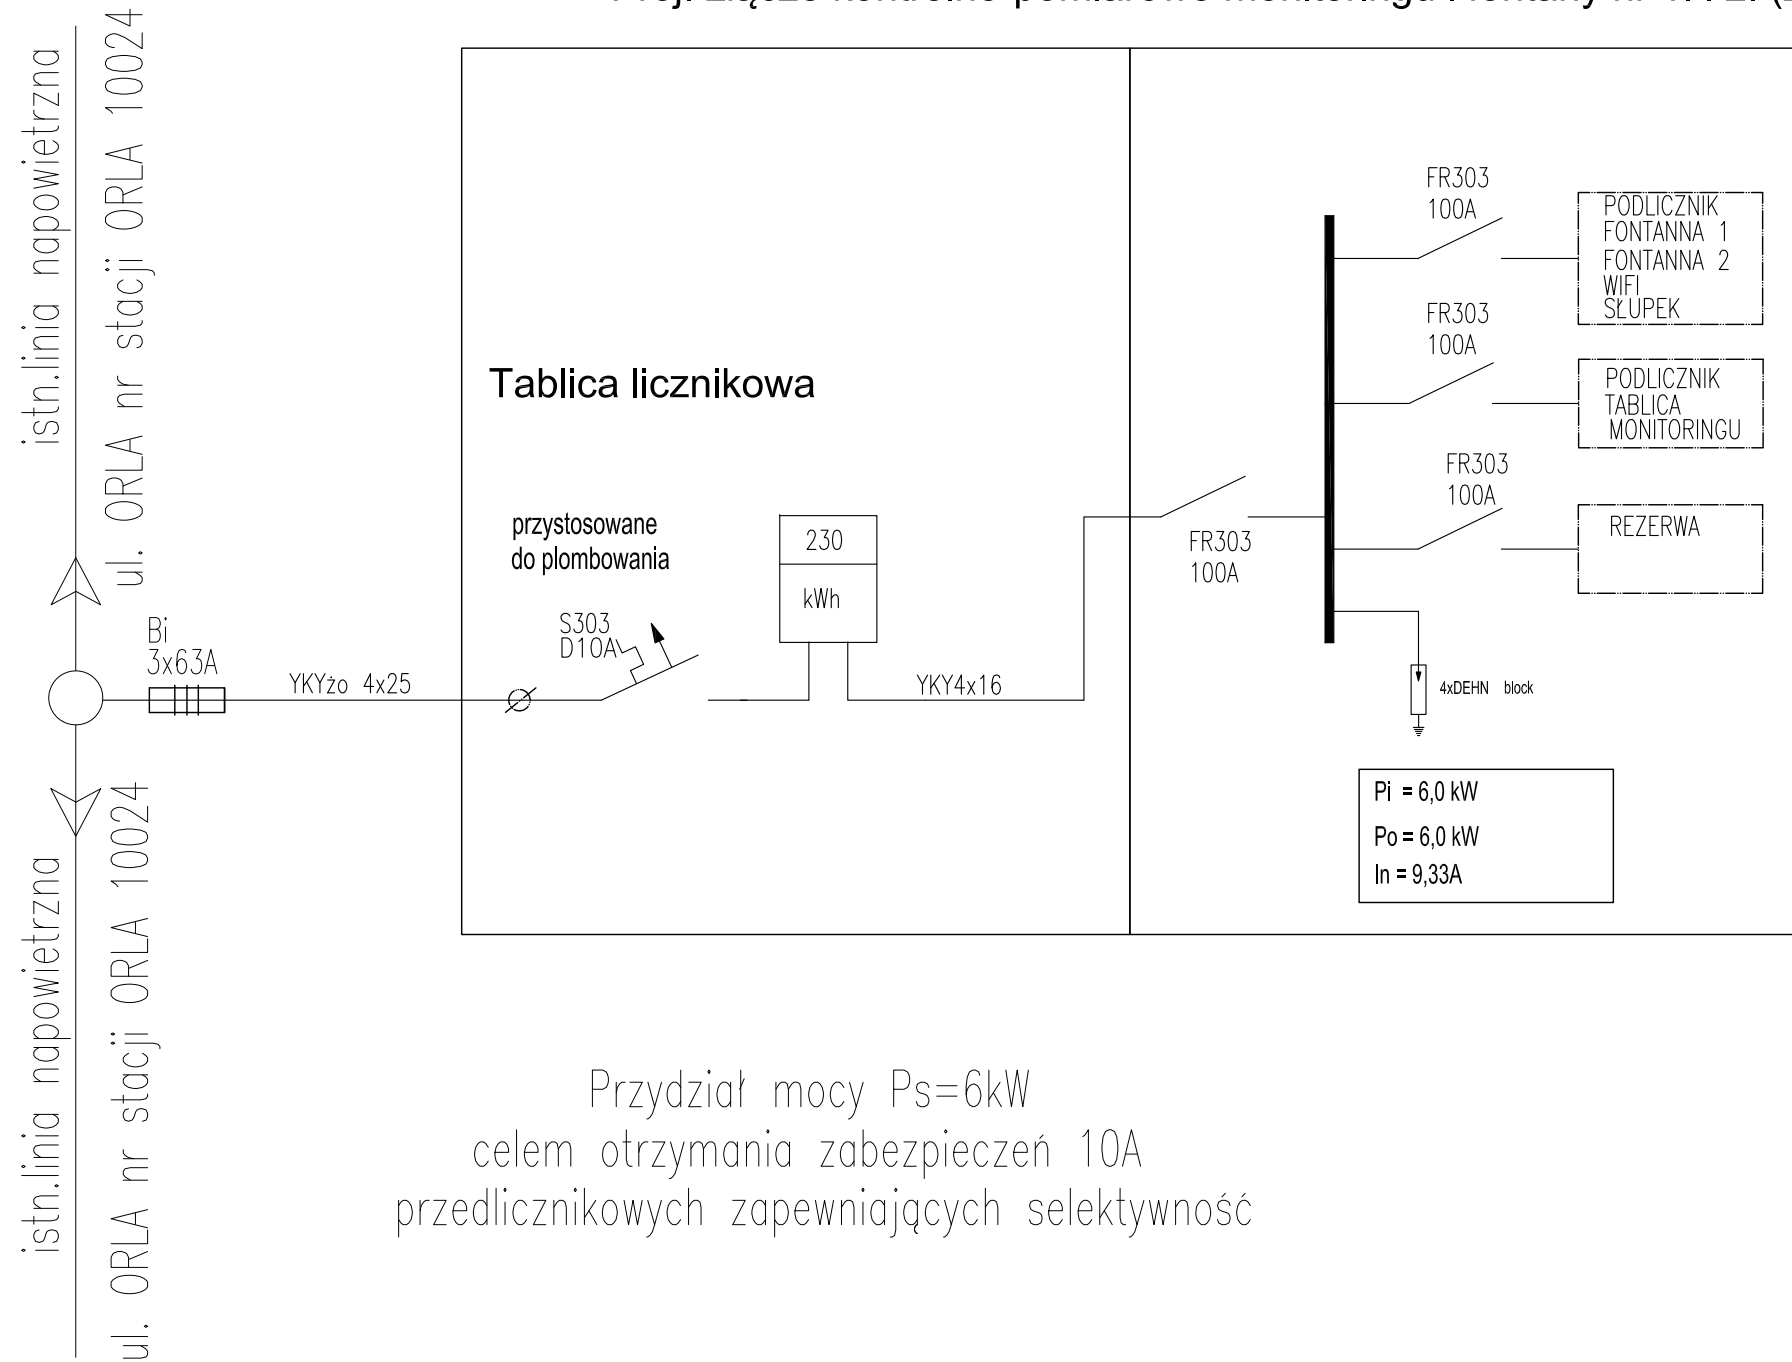

Przydział mocy $P_s=6\text{kW}$
 celem otrzymania zabezpieczeń 10A
 przedlicznikowych zapewniających selektywność



**Biuro projektów
 "BD PROJEKT"**
 ul. Hawajska 15 lok. 44
 02-776 Warszawa
 tel: +48 22 797 47 44
 fax: +48 22 736 38 94
 e-mail: bdprojekt@wp.pl

<i>Inwestor:</i>		Miasto Bydgoszcz 85-102 Bydgoszcz, ul. Jezuitcka 1 tel.: 52 58 58 913, fax: 52 58 58 623
<i>Inwestycja:</i>		Projekt rewaloryzacji Skweru Tadeusza Nowakowskiego umowa nr WIM 272.60.2014
<i>Tytuł rys.:</i> SCHEMAT GŁÓWNY ZASILANIA		
<i>Zespół projektowy:</i>	<i>Nr uprawnień:</i>	<i>Podpis:</i>
mgr inż. Włodzimierz Frączek	St 189/72	
mgr inż. Grzegorz Stodolski	St 222/79	
mgr inż. Tomasz Różycki		
mgr inż. Piotr Doniec		
<i>Branża:</i>		<i>Etap:</i>
ELEKTRYCZNA		PBW
<i>Skala:</i>	<i>Data:</i>	<i>Nr rysunku:</i>
-	15.11.2014	E.6