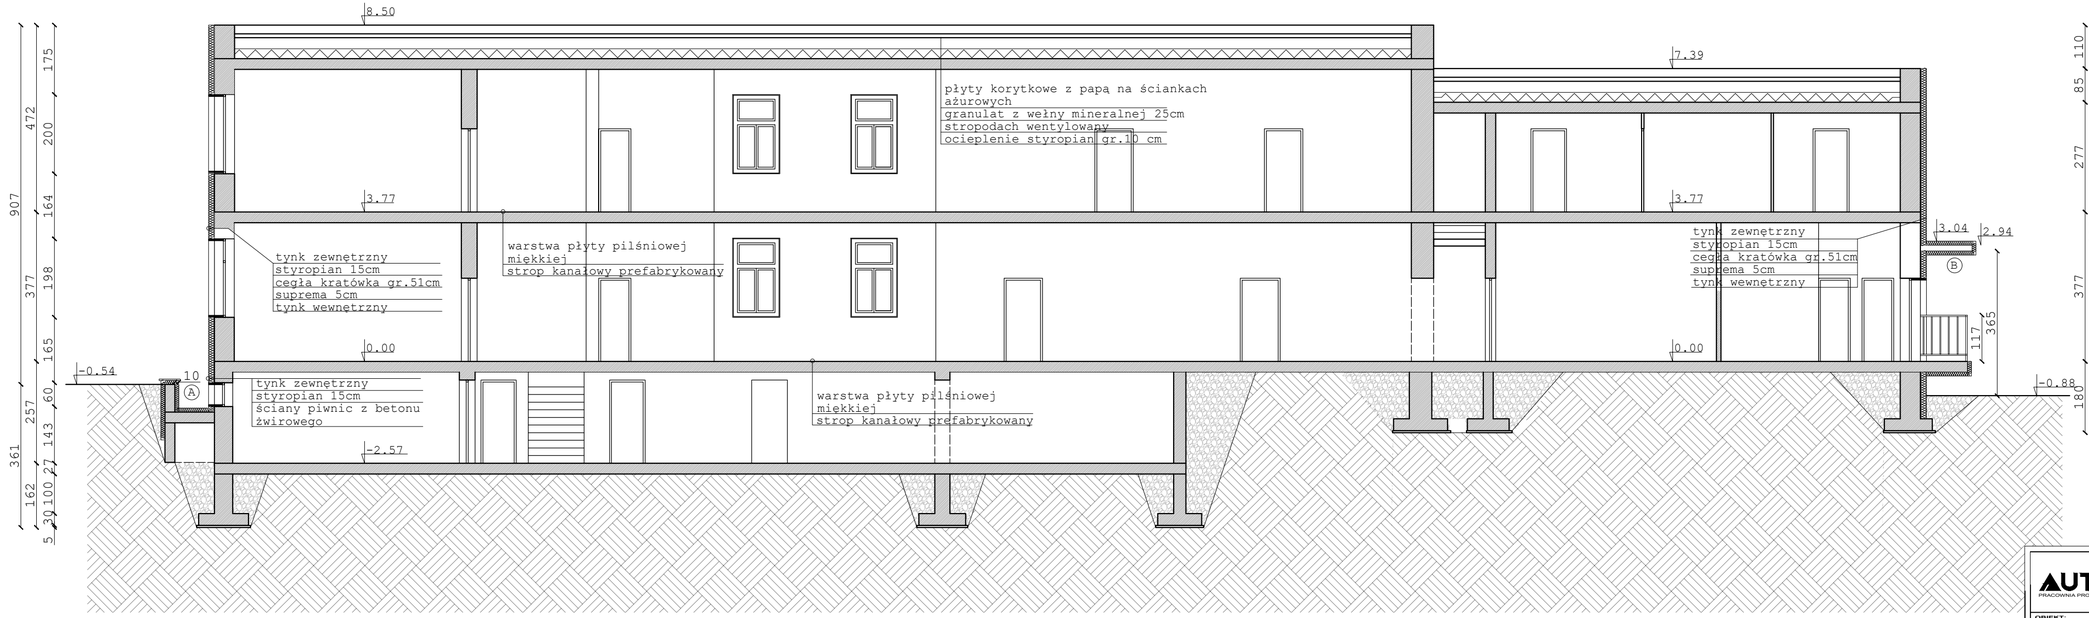

A	STUDZIENKA BETONOWA
	styropian gr 5cm
	studzienka betonowa gr 28cm
	styropian gr 5cm
	obróbka blacharska z góry

B	DASZEK NAD WEJŚCIEM
	daszek betonowy o gr. 15cm
	ocieplony styropianem o
	grubości 10cm

AUTORIS
PRACOWNIA PROJEKTOWA
ul. Pogodna 9 lok.19 15-345 Białystok
www.autoris.com.pl
kom.501099632 e_mail: autoris@o2.pl

OBIEKT:
SZKOŁA PODSTAWOWA

ADRES BUDOWY:
DZIAŁKA O NR. GEOD. 8/4, RÓŻANYSTOK 2, 16-200 DĄBROWA BIAŁOSTOCKA

KATEGORIA OBIEKTU BUDOWLANEGO	IX - Budynek kultury i oświaty
FAZA PROJEKTU	ARCHITEKTONICZNO - BUDOWLANA

INWESTOR:
URZĄD GMINY W DĄBROWIE BIAŁOSTOCKIEJ, UL. SOLIDARNOŚCI 1, 16-200 DĄBROWA BIAŁOSTOCKA

PROJEKTANCI:	
ARCHITEKTURA:	
projektant: mgr inż. arch. Dariusz Łuniewski nr upr. BŁ-P/OKK/16/2003	
sprawdzający: dr inż. arch. Janusz Grycel nr upr. BŁ-P/dOKK/36/2004	
INSTALACJE SANITARNE:	
projektant:	

TYTUŁ RYSUNKU:
PRZEKRÓJ B-B

SKALA:	DATA:	NR RYS.:	NR STR.:
1:100	31.05.2021	A.9	

Wszystkie prawa zastrzeżone. Łącznie z prawem do reprodukcji i udostępniania w całości lub części, bez zgody autora