



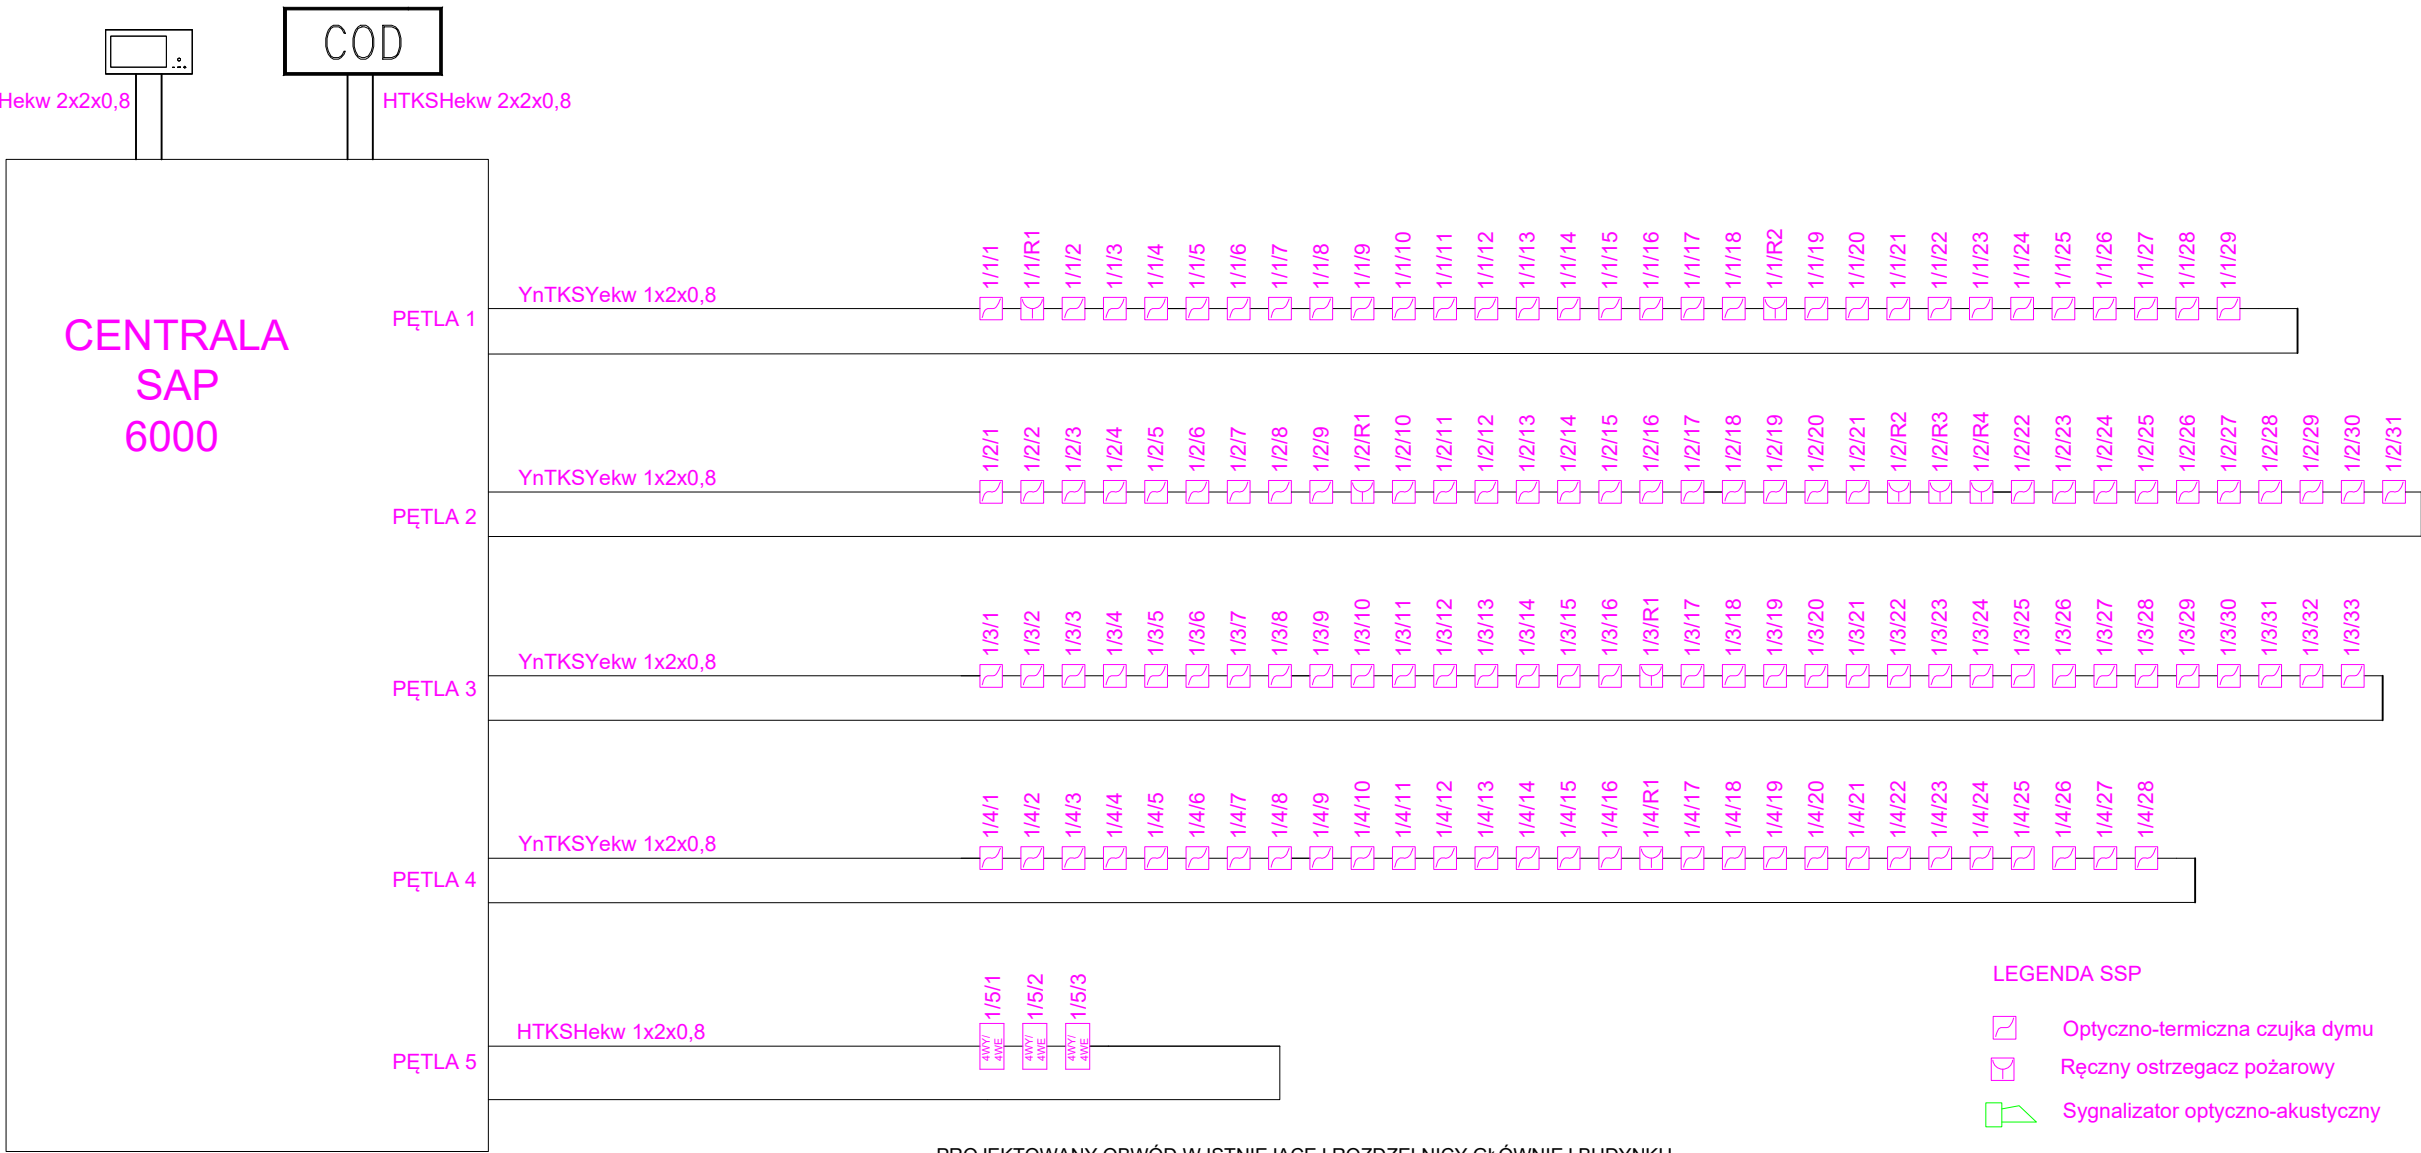

LEGENDA SSP

-  Optyczno-termiczna czujka dymu
-  Ręczny ostrzegacz pożarowy
-  Sygnalizator optyczno-akustyczny
-  Zasilacz pożarowy
-  Moduł 4 wejść / 4 wyjść
-  Centrala SSP
-  Panel wyniesiony SSP

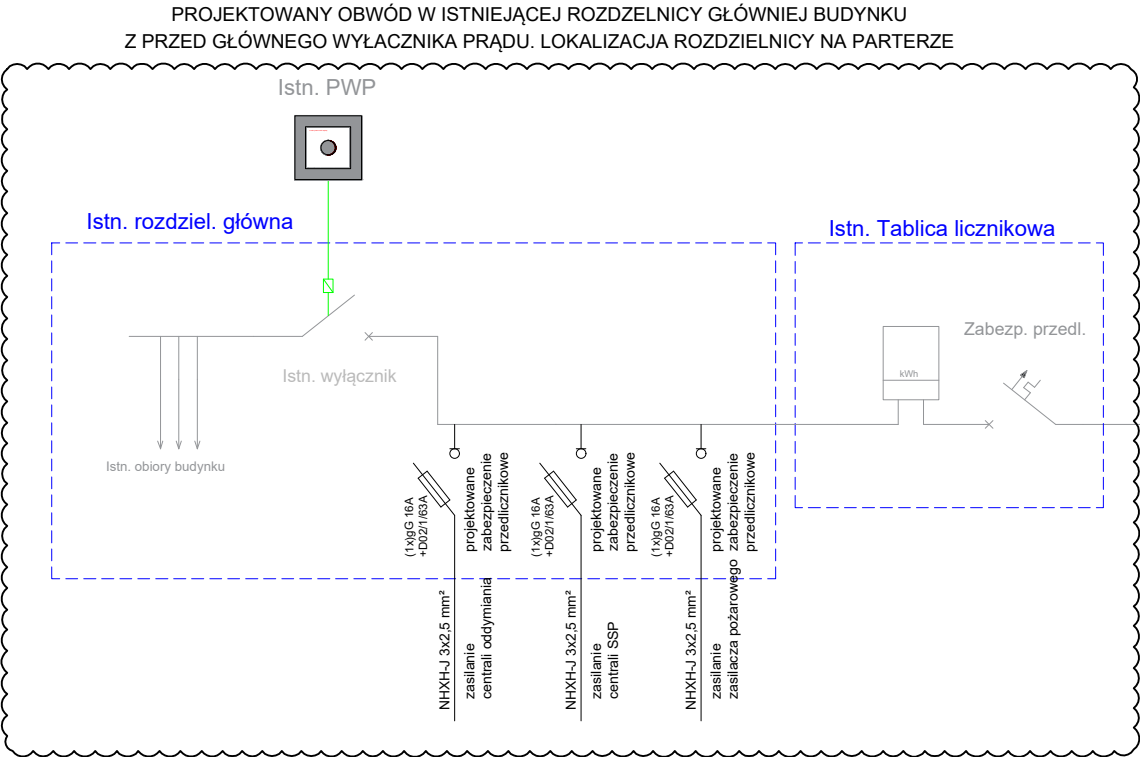

Jednostka projektowa		ul. Żytnia 5 05-831 Rozalin	
DB UNIT		tomasz.kuprianowicz@dbunit.pl	
Tomasz Kuprianowicz		tel. +48 519 827 578	
Inwestor			
Kujawsko-Pomorska Wojewódzka Komenda Ochotniczych Hufców Pracy ul. Poznańska 11/13 87-100 Toruń			
Nazwa projektu			
Projekt remontu systemu zabezpieczeń przeciwpożarowych (SSP) dla budynku Internatu OSiW w Grudziądzu przy ul. Parkowej 18			
Projektował		Nr uprawnień PDL/0193/PWBE/19	Podpis
mgr inż. Tomasz Kuprianowicz		w specjalności instalacji elektrycznych	
Sprawdził		Nr uprawnień MAZ/0596/PWOE/12	Podpis
mgr inż. Dariusz Placzyński		w specjalności instalacji elektrycznych	
Przedmiot rysunku			
Schemat blokowy - System Sygnalizacji Pożaru			
Faza projektu	Branża	Skala	Data
PW	SSP	1:100	09/09/2024
			Numer rysunku
			ET.05