


Województwo: zachodniopomorskie
Powiat: drawski
Jednostka ewidencyjna: 320306_4, Złocieniec miasto
Obręb: 0019, Złocieniec-19
Działka: 2

WYRYS Z MAPY EWIDENCYJNEJ

SKALA 1:2000

Układ wsp. płaskich: 2000 strefa 5 (15'), układ odn.: Kronsztadt 86

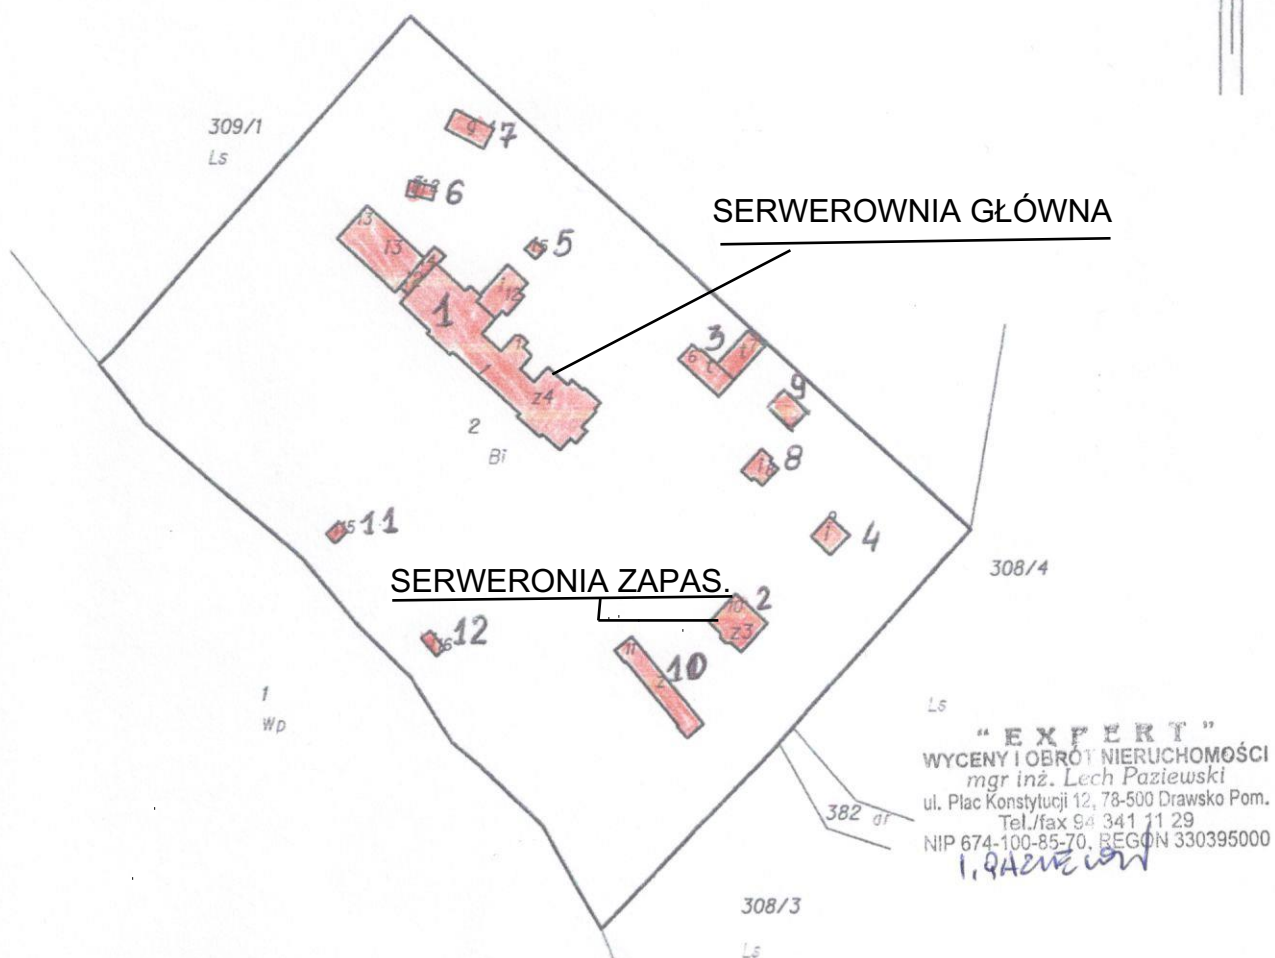

"EXPERT"
WYCENY I OBROT NIERUCHOMOŚCI
mgr inż. Lech Paziewski
ul. Plac Konstytucji 12, 78-500 Drawsko Pom.
Tel./fax 94 341 11 29
NIP 674-100-85-70, REGON 330395000
1.942222222

DOKUMENT NINIEJSZY JEST PRZEZNACZONY
DO DOKONYWANIA WPISU W KSIĘDZE WIECZYSTEJ

Z u b . 157 A R O S T Y

Elżbieta Krymowska
Z-ca Naczelnika
Wydziału Geodezji, Kartografii i Katastru

Drawsko Pomorskie dn. 2015-10-09
Zatwierdził(a):

Drawsko Pomorskie dn. 2015-10-09
Sporządził(a) wydruk: Monika Ryżlak

