


Mapa do celów opiniodawczych ark. 1
skala 1:500

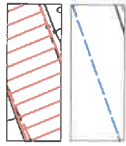

projektowane do wbudowania płyty YOMB, szer. 3,75m

zmiierzona w terenie krawędź jezdni gruntowej


bzgeo sp. z o.o.

ul. św. Jacka 24, 84-200 Wejherowo
NIP: 5892492107 Regon: 524229754

Orle, ulica Bukowa
woj.: pomorskie
powiat: wejherowski
gmina: Wejherowo
obręb: Orle
dz.: 176, 276


GEOPETA
projektowanie
mgr inż. Artur Ziolkowski
NIP 589 249 210 7

Pomierzyli: 07.03.2024 Bartłomiej Bartyzel
Opracował: 26.03.2024 Marek Ziolkowski

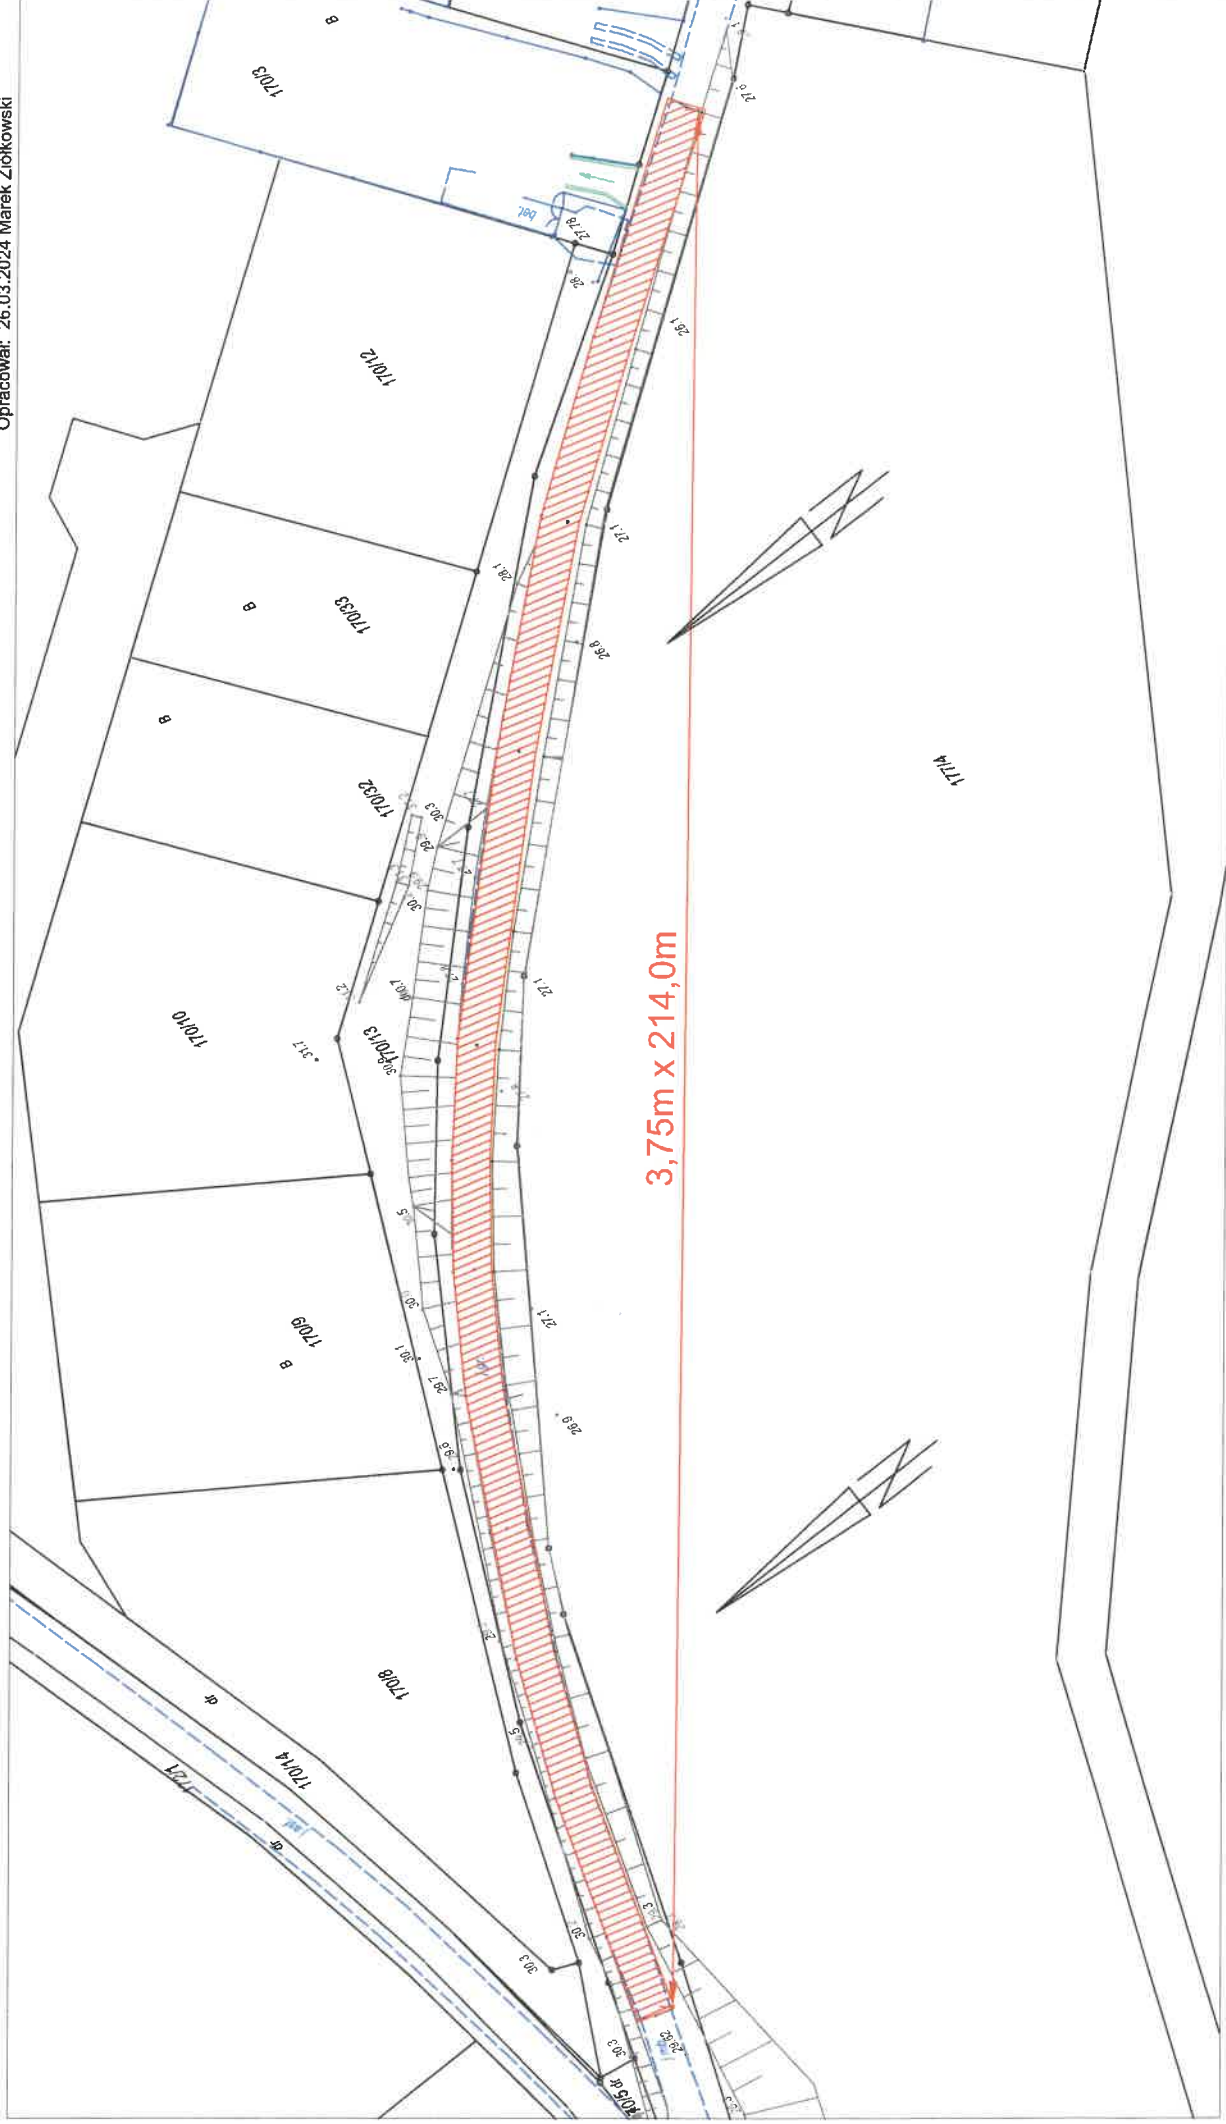


zmierzona w terenie krawędź jezdni gruntowej

Pomierzyl: 07.03.2024 Bartłomiej Bartyzel
Opracował: 26.03.2024 Marek Ziolkowski

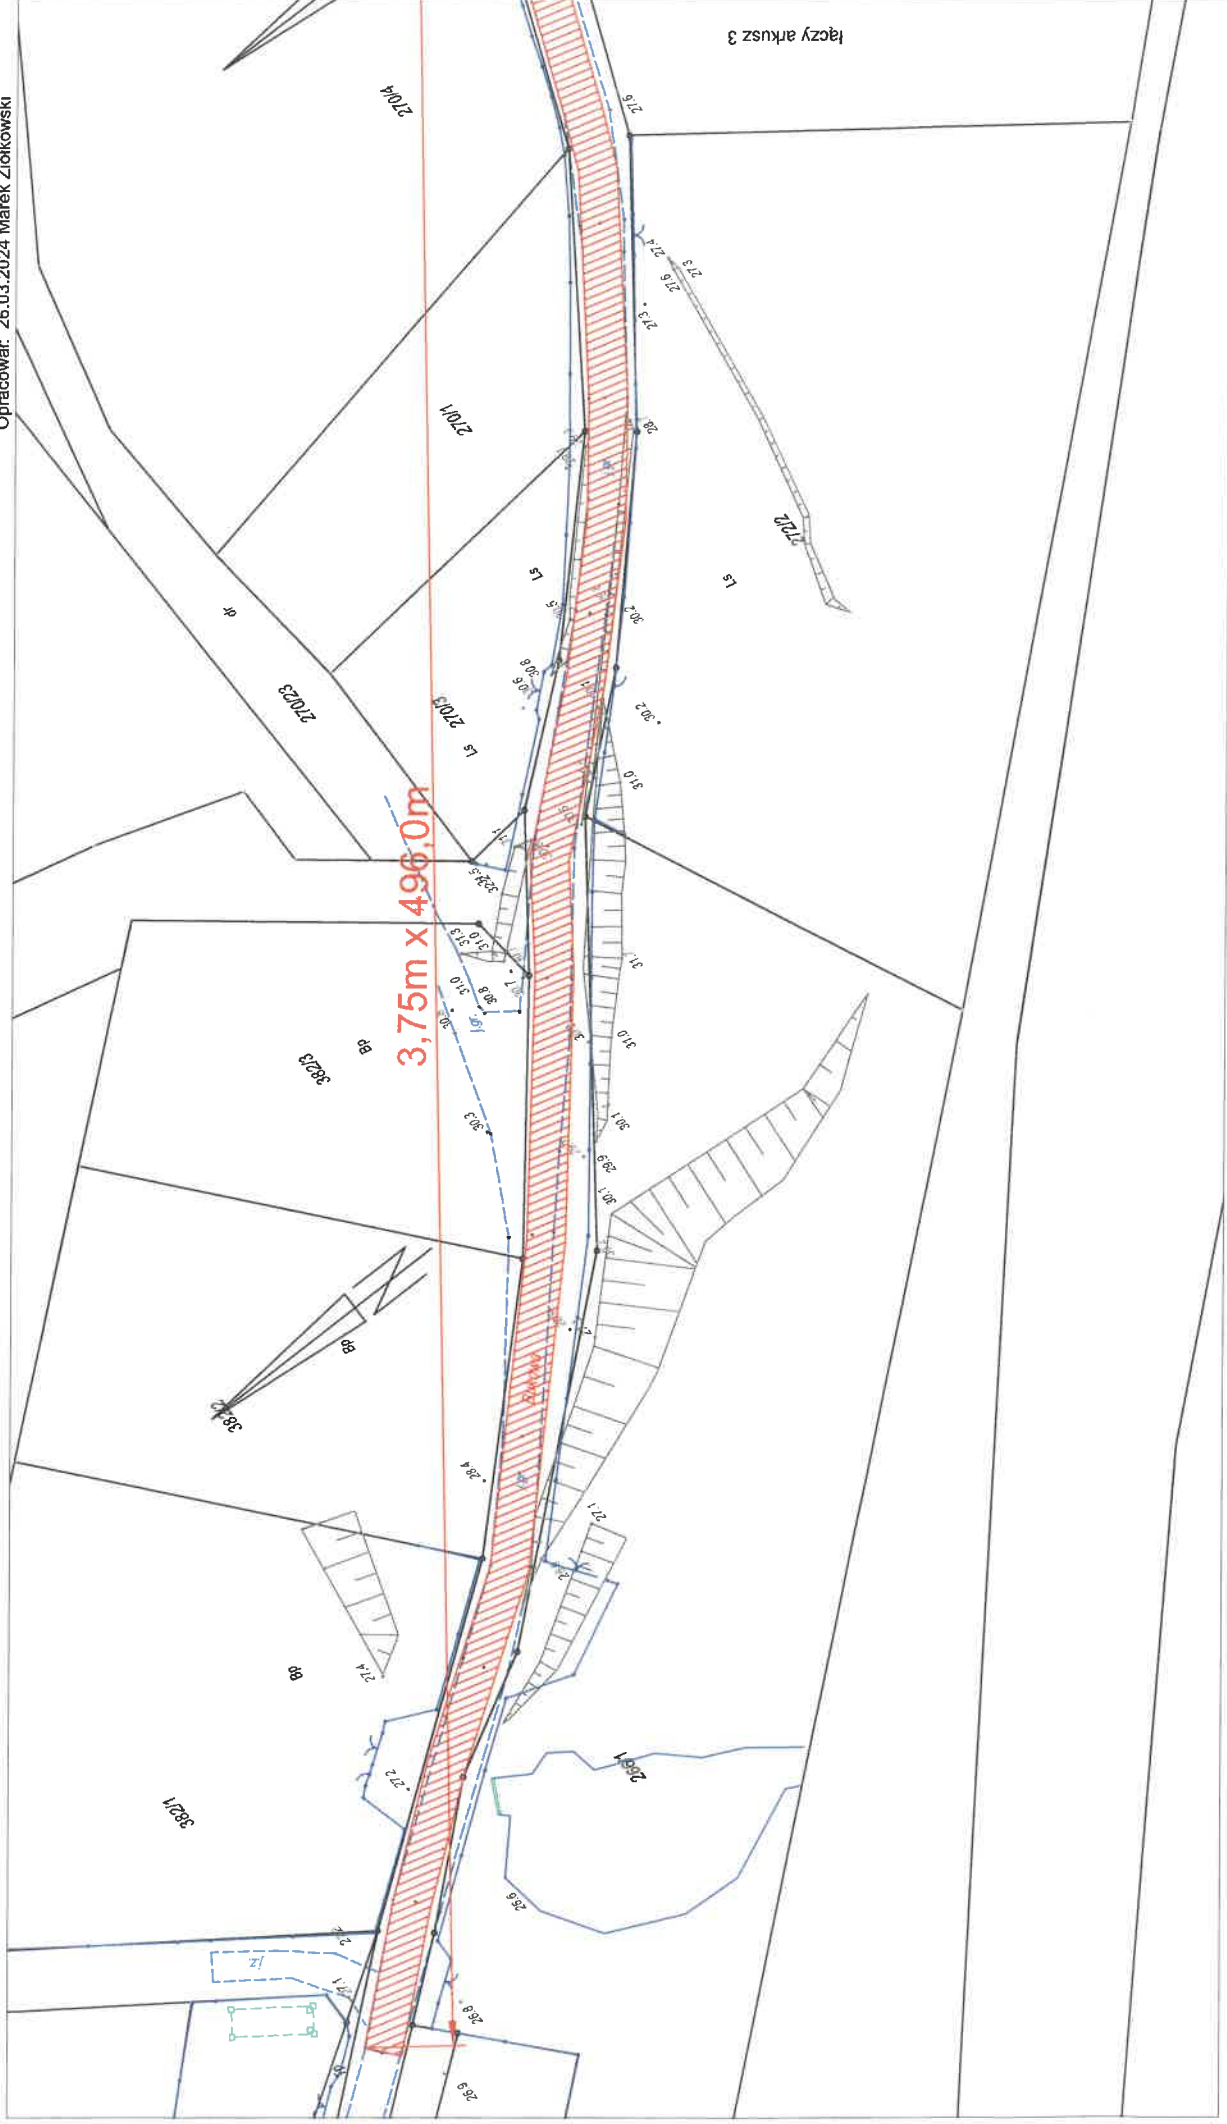

Mapa do celów opiniodawczych ark. 3 skala 1:500

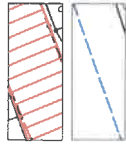

projektowane do wbudowania płyty YOMB, szer: 3,75m


zmierzona w terenie krawędź jezdni gruntowej

bzgeo sp. z o.o.
ul. Św. Józefa 24, 84-200 Wejherowo
NIP: 5862492107 Regon: 32429754


Orle, ulica Bukowa
woj.: pomorskie
powiat: wejherowski
gmina: Wejherowo
obręb: Orle
dz.: 176, 276



Pomierzył: 07.03.2024 Bartłomiej Bartyzel
Opracował: 26.03.2024 Marek Ziolkowski

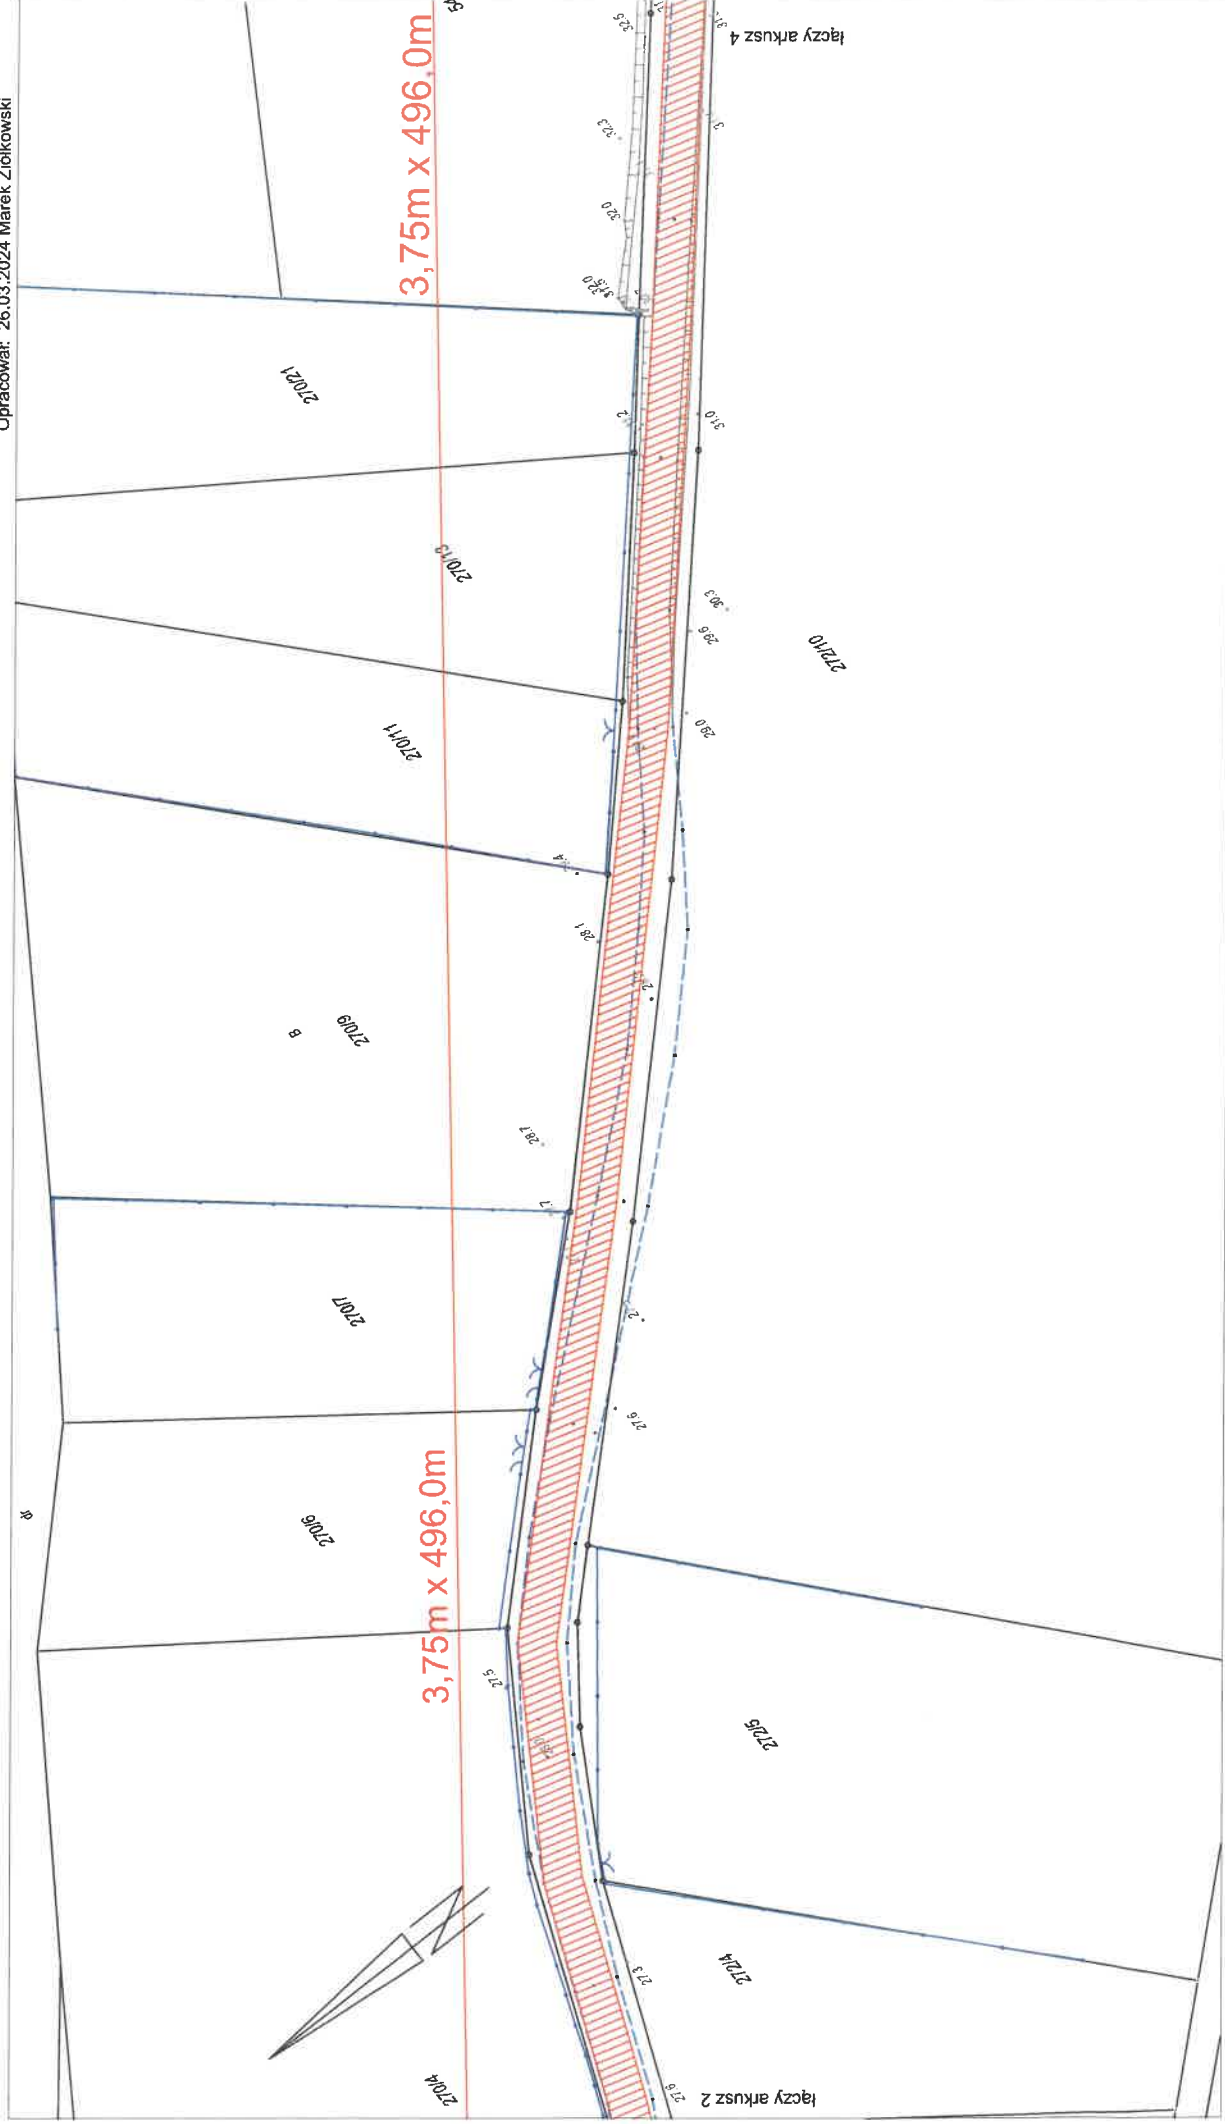

Mapa do celów opiniodawczych ark. 4 skala 1:500

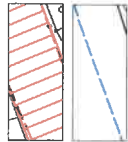

projektowane do wbudowania płyty YOMB, szer: 3,75m

zmiarzona w terenie krawędź jezdni gruntowej

bzgeo sp. z o.o.
ul. Św. Józefa 24, 84-200 Wągrowo
NIP: 5952472107 Regon: 324229754

Orle, ulica Bukowa
woj.: pomorskie
powiat: wągrowski
gmina: Wągrowo
obręb: Orle
dz.: 176, 276

GEODETA
mgr inż. Marek Ziolkowski
Nr. 0001 20794

Pomierzyl: 07.03.2024 Bartłomiej Bartyzel
Opracował: 26.03.2024 Marek Ziolkowski

